


# SCHÉMA OBJÍZDNÉ TRASY

M 1:20 000

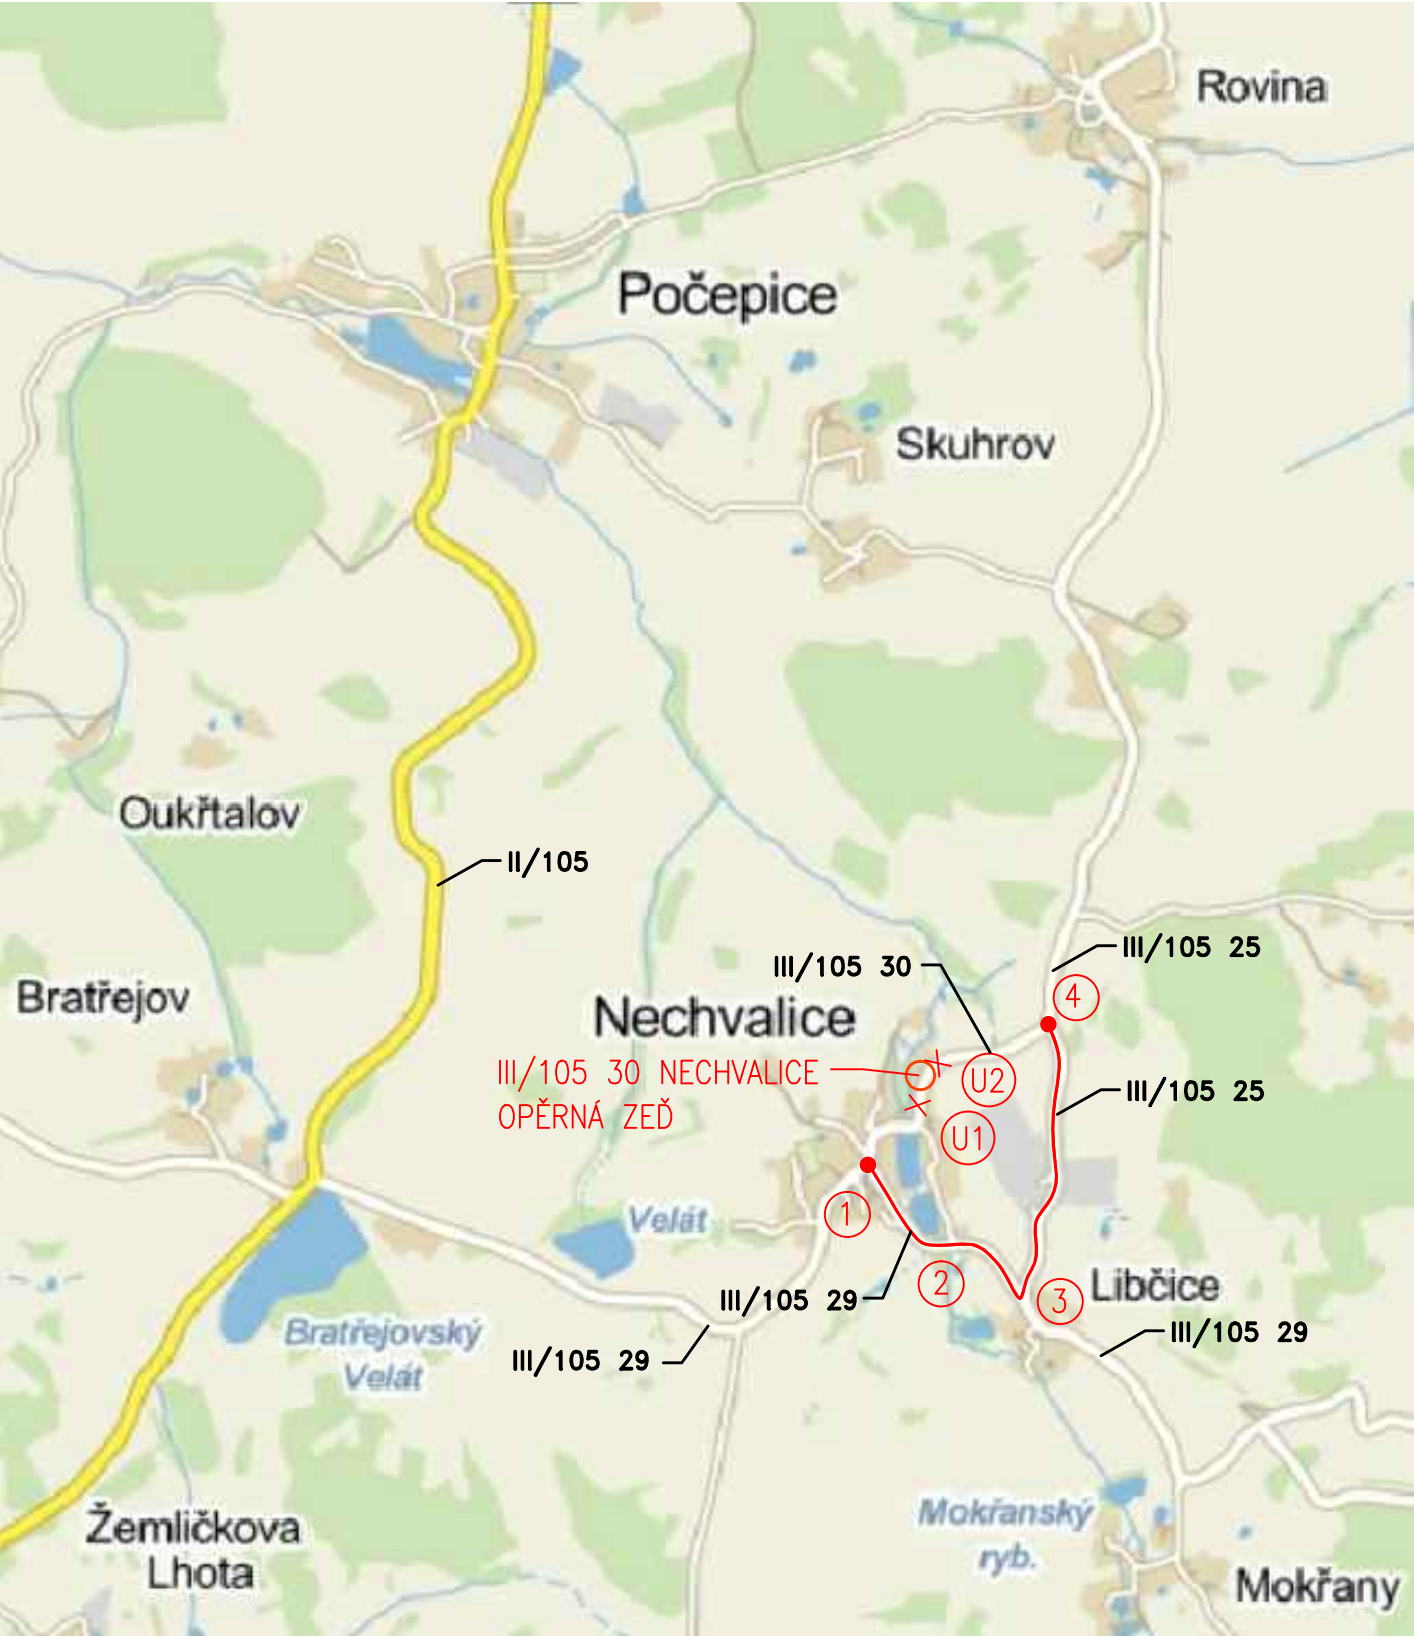

LEGENDA:

- ① ČÍSLO KŘIŽOVATKY      U1 UZÁVĚRA

OBJEDNATEL



Středočeský kraj  
Zborovská 11  
150 20 Praha 5

Projektová dokumentace pro provádění stavby

PDPS

## III/105 30 NECHVALICE OPĚRNÁ ZEĎ

JTSK

Bpv

PROJEKTOVÁ, INŽENÝRSKÁ A KONZULTAČNÍ ORGANIZACE						
CERTIFIKÁT ISO 9001						
VPÚ DECO PRAHA a.s., PODBABSKÁ 1014/20, 160 00 PRAHA 6						
www.vpupraha.cz						
PROJEKTANT	VYPRACOVAL	KONTROLA	HIP	ATELIÉR DOPRAVNÍCH STAVEB		
ING.L.ZEMEK	ING.H.KLIMEŠOVÁ	ING.J.SCHINDLER	ING.L.ZEMEK			
AKCE  SO 101 DOPRAVNĚ INŽENÝRSKÁ OPATŘENÍ				ČÍSLO ZAKÁZKY	1-0341-00/30	
				DOKUMENTACE	PDPS	
				MĚŘITKO	1:20 000	
				DATUM	09.2014	
				POČET FORMÁTŮ	2 A4	
OBSAH PŘÍLOHY  SCHÉMA OBJÍZDNÉ TRASY				ČÁST	ČÍSLO PŘÍLOHY	ČÍSLO KOPIE
				C.1	2	
				KÓD		NEC_PS_C1_101_02
DOKUMENTACI LZE UŽÍVAT POUZE VE SMYSLU PŘÍSLUŠNÉ SMLOUVY O DÍLO. VÝKRES, ČI JEHO ČÁST, MŮŽE BÝT KOPÍROVÁN NEBO JINÝM ZPŮSOBEM ROZŠÍŘOVÁN POUZE PO PŘEDCHOZÍM SOUHLASU VPÚ DECO PRAHA a.s.						