

M 1:50

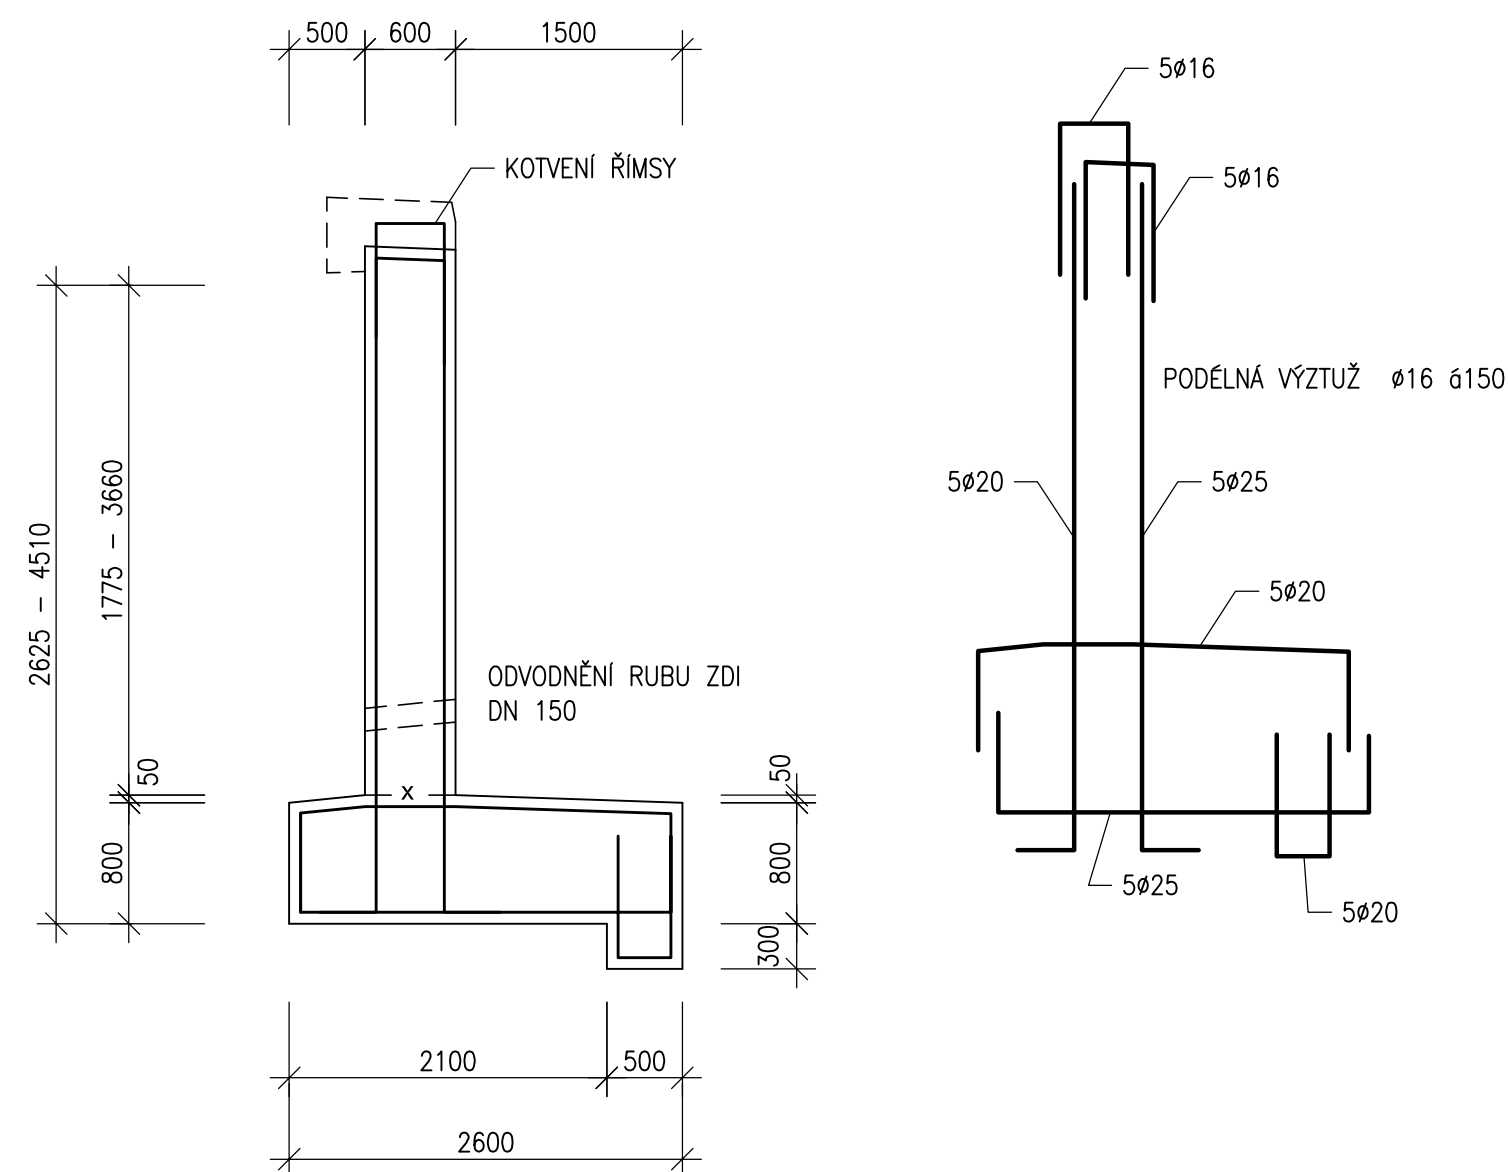



Diagram illustrating the reinforcement details for a slab with a central joint (ROZDĚLOVACÍ KLADOVKA). The diagram shows the main reinforcement bars (HLAVNÍ (ROZDĚLOVACÍ) VÝZTUŽ) and the lap joint (SPONA) connecting them. The nominal cover (C_{nom}) is indicated for the reinforcement bars.


KRYTÍ VÝZTUŽE – NOMINÁLNÍ (JMENOVITÉ)	55 mm
MINIMÁLNÍ	45 mm

1. SCHÉMA VÝZTUŽE ŘÍMS – VIZ PŘÍLOHA Č. 14 DETAILS
2. PŘED ZAHÁJENÍM STAVBY JE ZAPOTŘEBÍ VYPRACOVAT A ODSOUHLASIT VÝKRESY VÝZTUŽE.

OHYBY




HÁKY



$D \leq 16\text{mm} \quad dr = 4D$
 $D > 16\text{mm} \quad dr = 7D$

JINÁ ZAKŘIVENÍ



t-KOLMÁ VZDÁLENOST ROVINY ZAKŘIVENÍ
VLOŽKY OD POVRCHU BETONU

OBJEDNATEL **Středočeský kraj**
 Středočeský kraj
 Zborovská 11
 150 20 Praha 5

Projektová dokumentace pro provádění stavby

PDPS

III/105 30 NECHVALICE OPĚRNÁ ZEĎ

JTSK