PŮDORYS – BOURÁNÍ

M 1:100

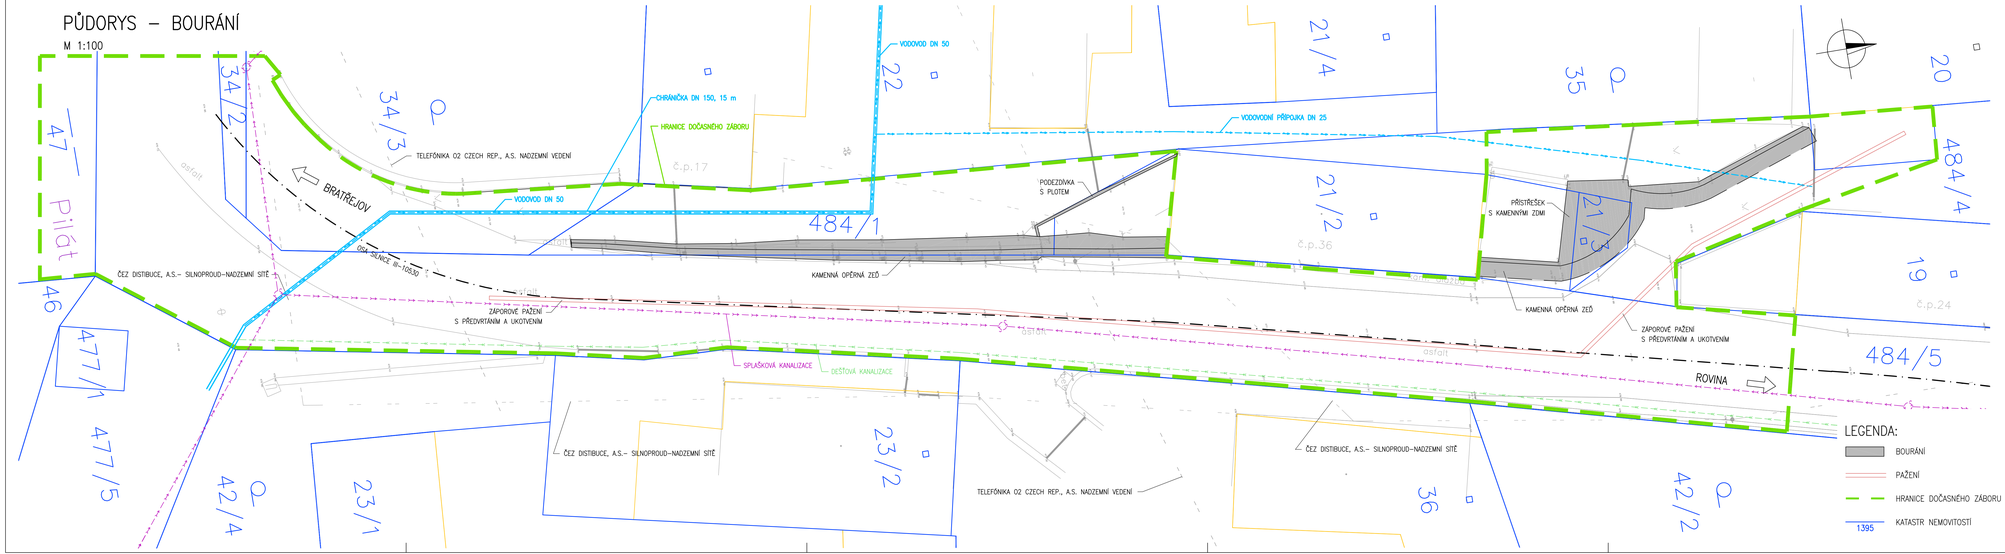

OBJEDNATEL

Středočeský kraj
Zborovská 11
150 20 Praha 5

Projektová dokumentace pro provádění stavby **PDPS**

III/105 30 NECHVALICE OPĚRNÁ ZEĎ

JTSK Bpv

PROJEKTOVÁ, INŽENÝRSKÁ A KONZULTAČNÍ ORGANIZACE
CERTIFIKÁT ISO 9001
VPÚ DECO PRAHA a.s., POZNAŇSKÁ 1014/20, 160 00 PRAHA 6
IČ: 226018280
www.vpudeco.cz

VPÚ DECO PRAHA a.s.

PROJEKTANT	VYPRACOVAL	KONTROLA	HIP
ING.L.ZEMEK	ING.H.KLIMEČKOVÁ	ING.J.SCHINDLER	ING.L.ZEMEK

ATELIÉR DOPRAVNÍCH STAVEB

ČÍSLO ZAKÁZKY	1-0341-00/30
DOKUMENTACE	PDPS
MĚŘÍTKO	1:100
DATUM	09.2014
POČET FORMÁTŮ	6 A4

AKCE
SO 251 OPĚRNÁ ZEĎ

OBSAH PŘÍLOHY
PŮDORYS – BOURÁNÍ

OKV	ČÍSLO PŘÍLOHY	ČÍSLO KOPIE
C.2	2	
KÓD	SEC_PS_C2_251_00	

DUKUMENTACE JE ČÁSTEČNĚ CHRÁNĚNA AUTORSKÝM ZÁKONEM. JAKÉKOLIV NAKLÁDÁNÍ S NÍ BEZ PÍSEMNÉHO SOUHLASU VPÚ DECO PRAHA a.s. JE ZAKÁZÁNO.