POLICIE ČESKÉ REPUBLIKY
KRAJSKÉ ŘEDITELSTVÍ POLICIE
STŘEDOČESKÉHO KRAJE
ÚZEMNÍ ODBOR KUTNÁ HORA
DOPRAVNÍ INSPEKTORÁT
POŠTOVNÍ SCHRÁNKA 79
284 29 KUTNÁ HORA

por. Zdeněk Žák, DiS.
315 449

Č. J.: KRPS-241925/ČJ
2020-010506

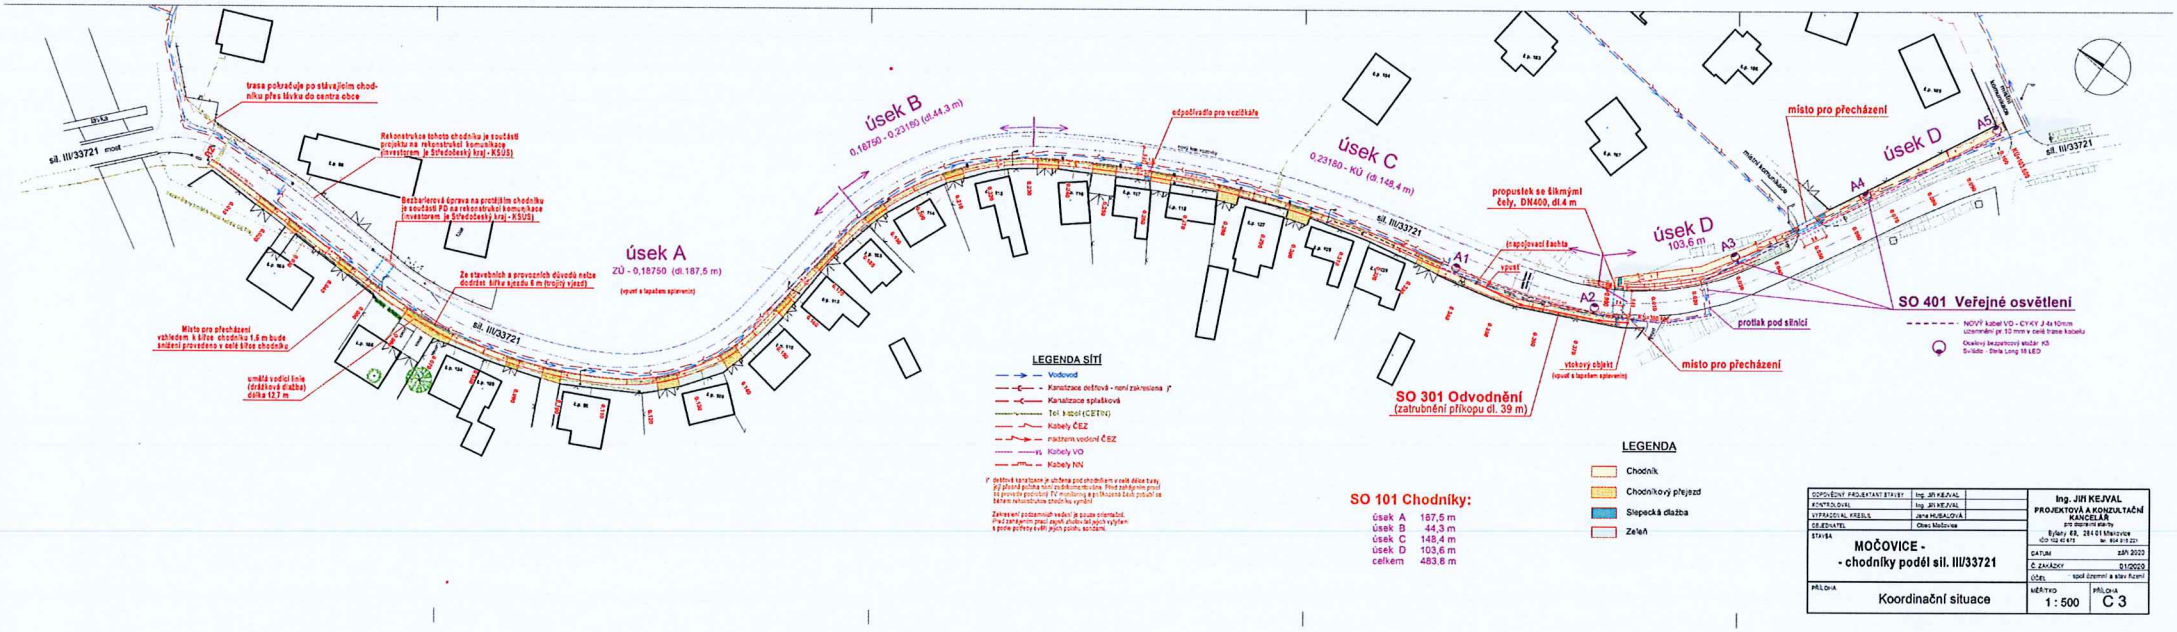

SO 101 Chodníky:

úsek A	187,5 m
úsek B	44,3 m
úsek C	148,4 m
úsek D	103,6 m
celkem	483,6 m

ODPOVĚDNÝ PROJEKTANT STAVBY	Ing. Jiří KEJVAL	Ing. Jiří KEJVAL PROJEKTOVÁ A KONZULTAČNÍ KANCELÁŘ pro stavební obory Bylany 48, 284 01 Maleč IČO 152 43 672 tel. 604 918 221
KONTROLOVAL	Ing. Jiří KEJVAL	
VYPRACOVAL KRESLIL	Jana HUBÁLOVÁ	
OBJEDNATEL	Obec Močovice	
STAVBA: MOČOVICE - - chodníky podél sil. III/33721		DATUM: září 2020 Č. ZAKÁZKY: 01/2020 ÚČEL: spol.územní a stav.řízení
PŘÍLOHA: Koordinační situace		MĚŘÍTKO: 1 : 500 PŘÍLOHA: C 3