



## STÁVAJÍCÍ STAV – ŘEZY


PŘÍČNÝ ŘEZ 1:25 – PO SMĚRU STANIČENÍ

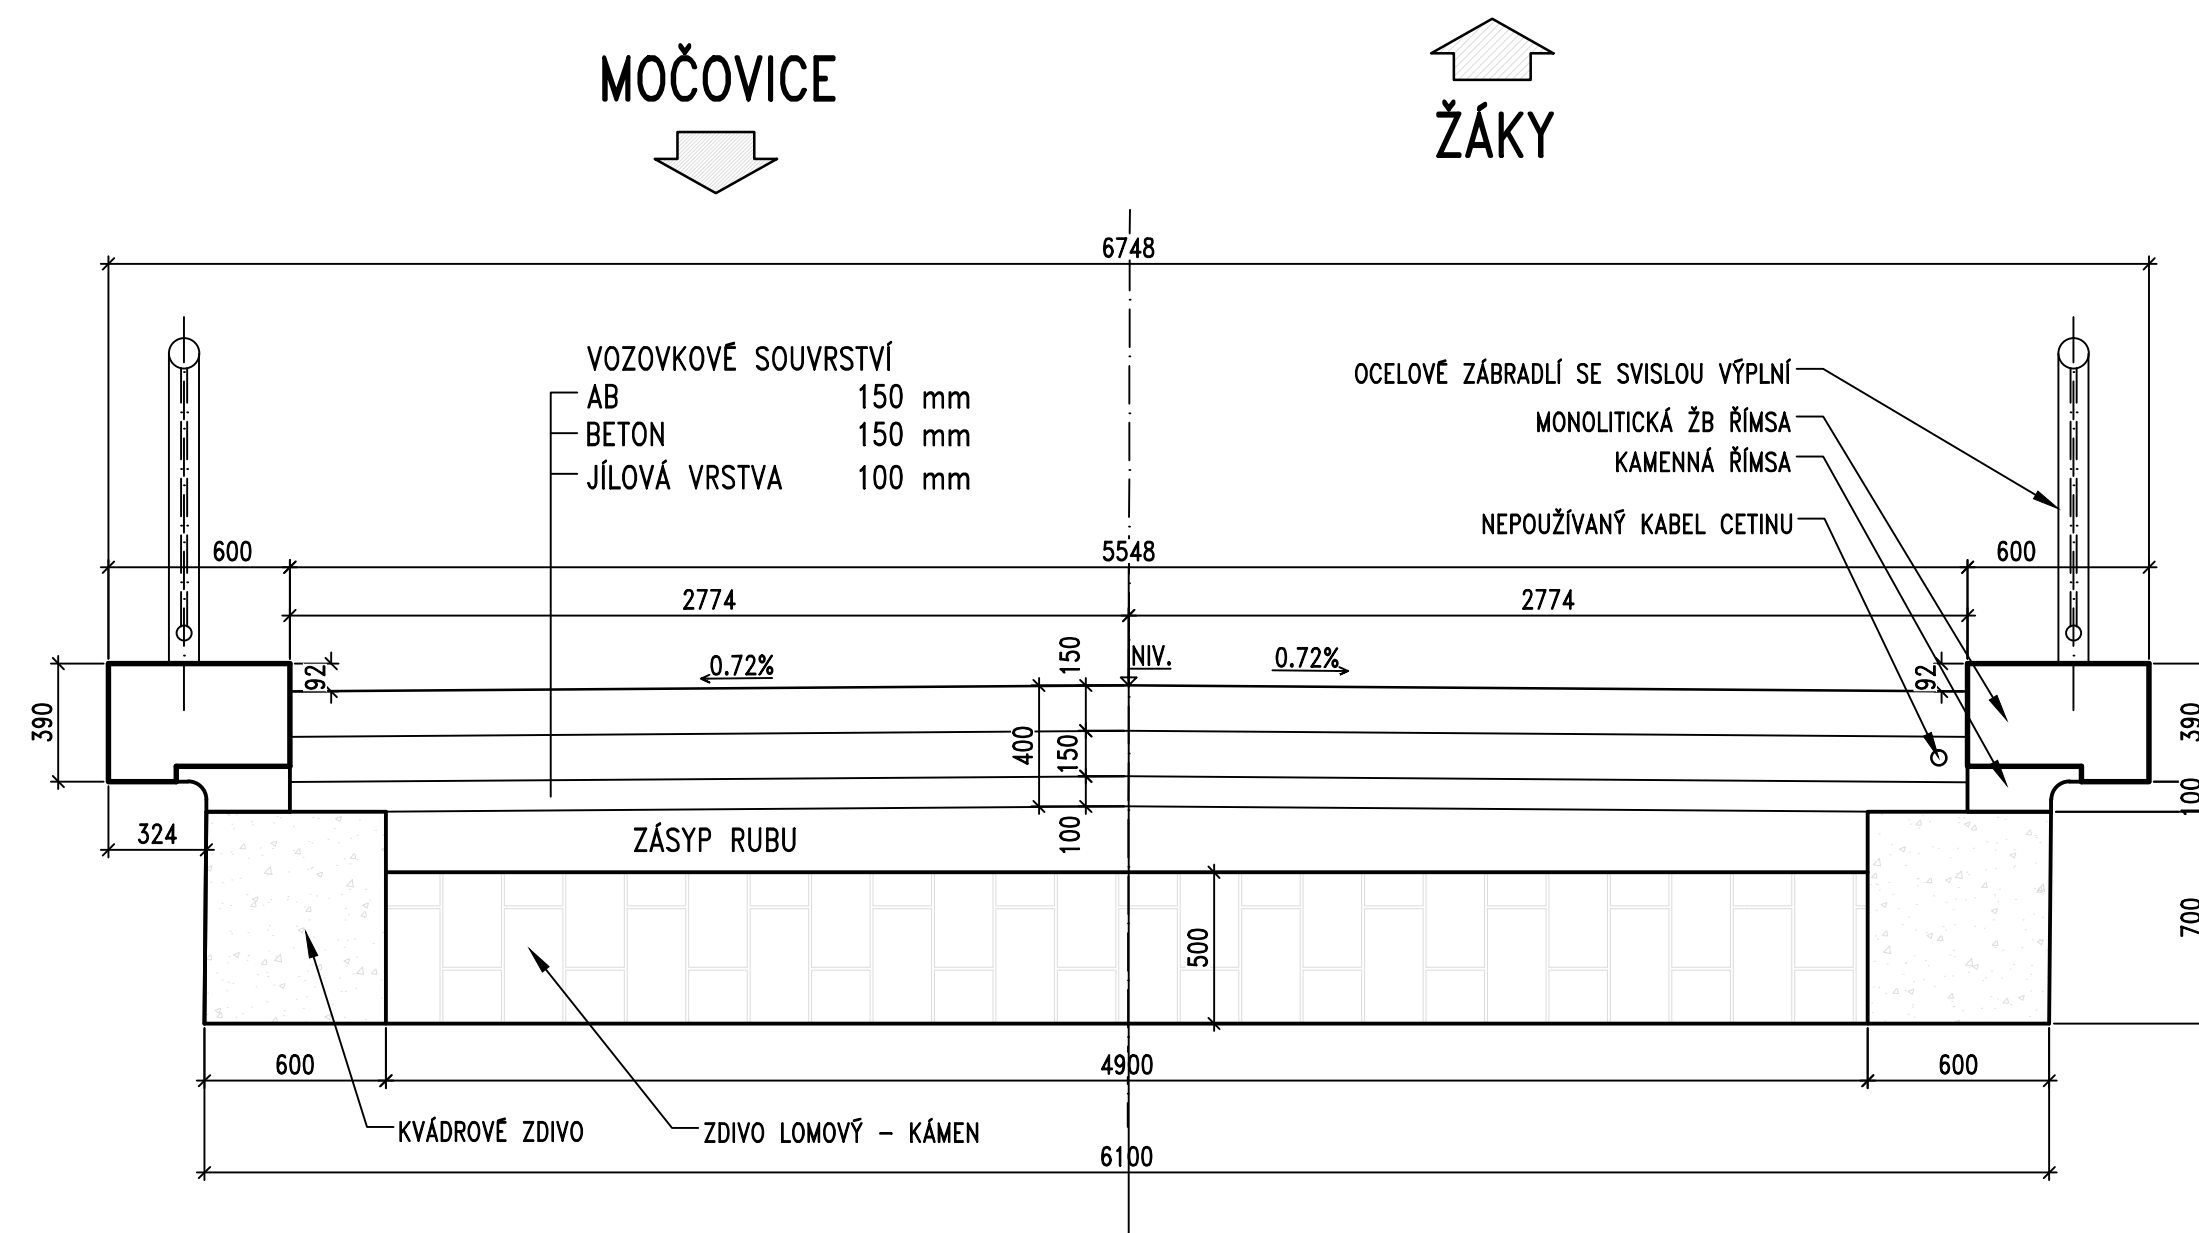

PODÉLNÝ ŘEZ 1:100

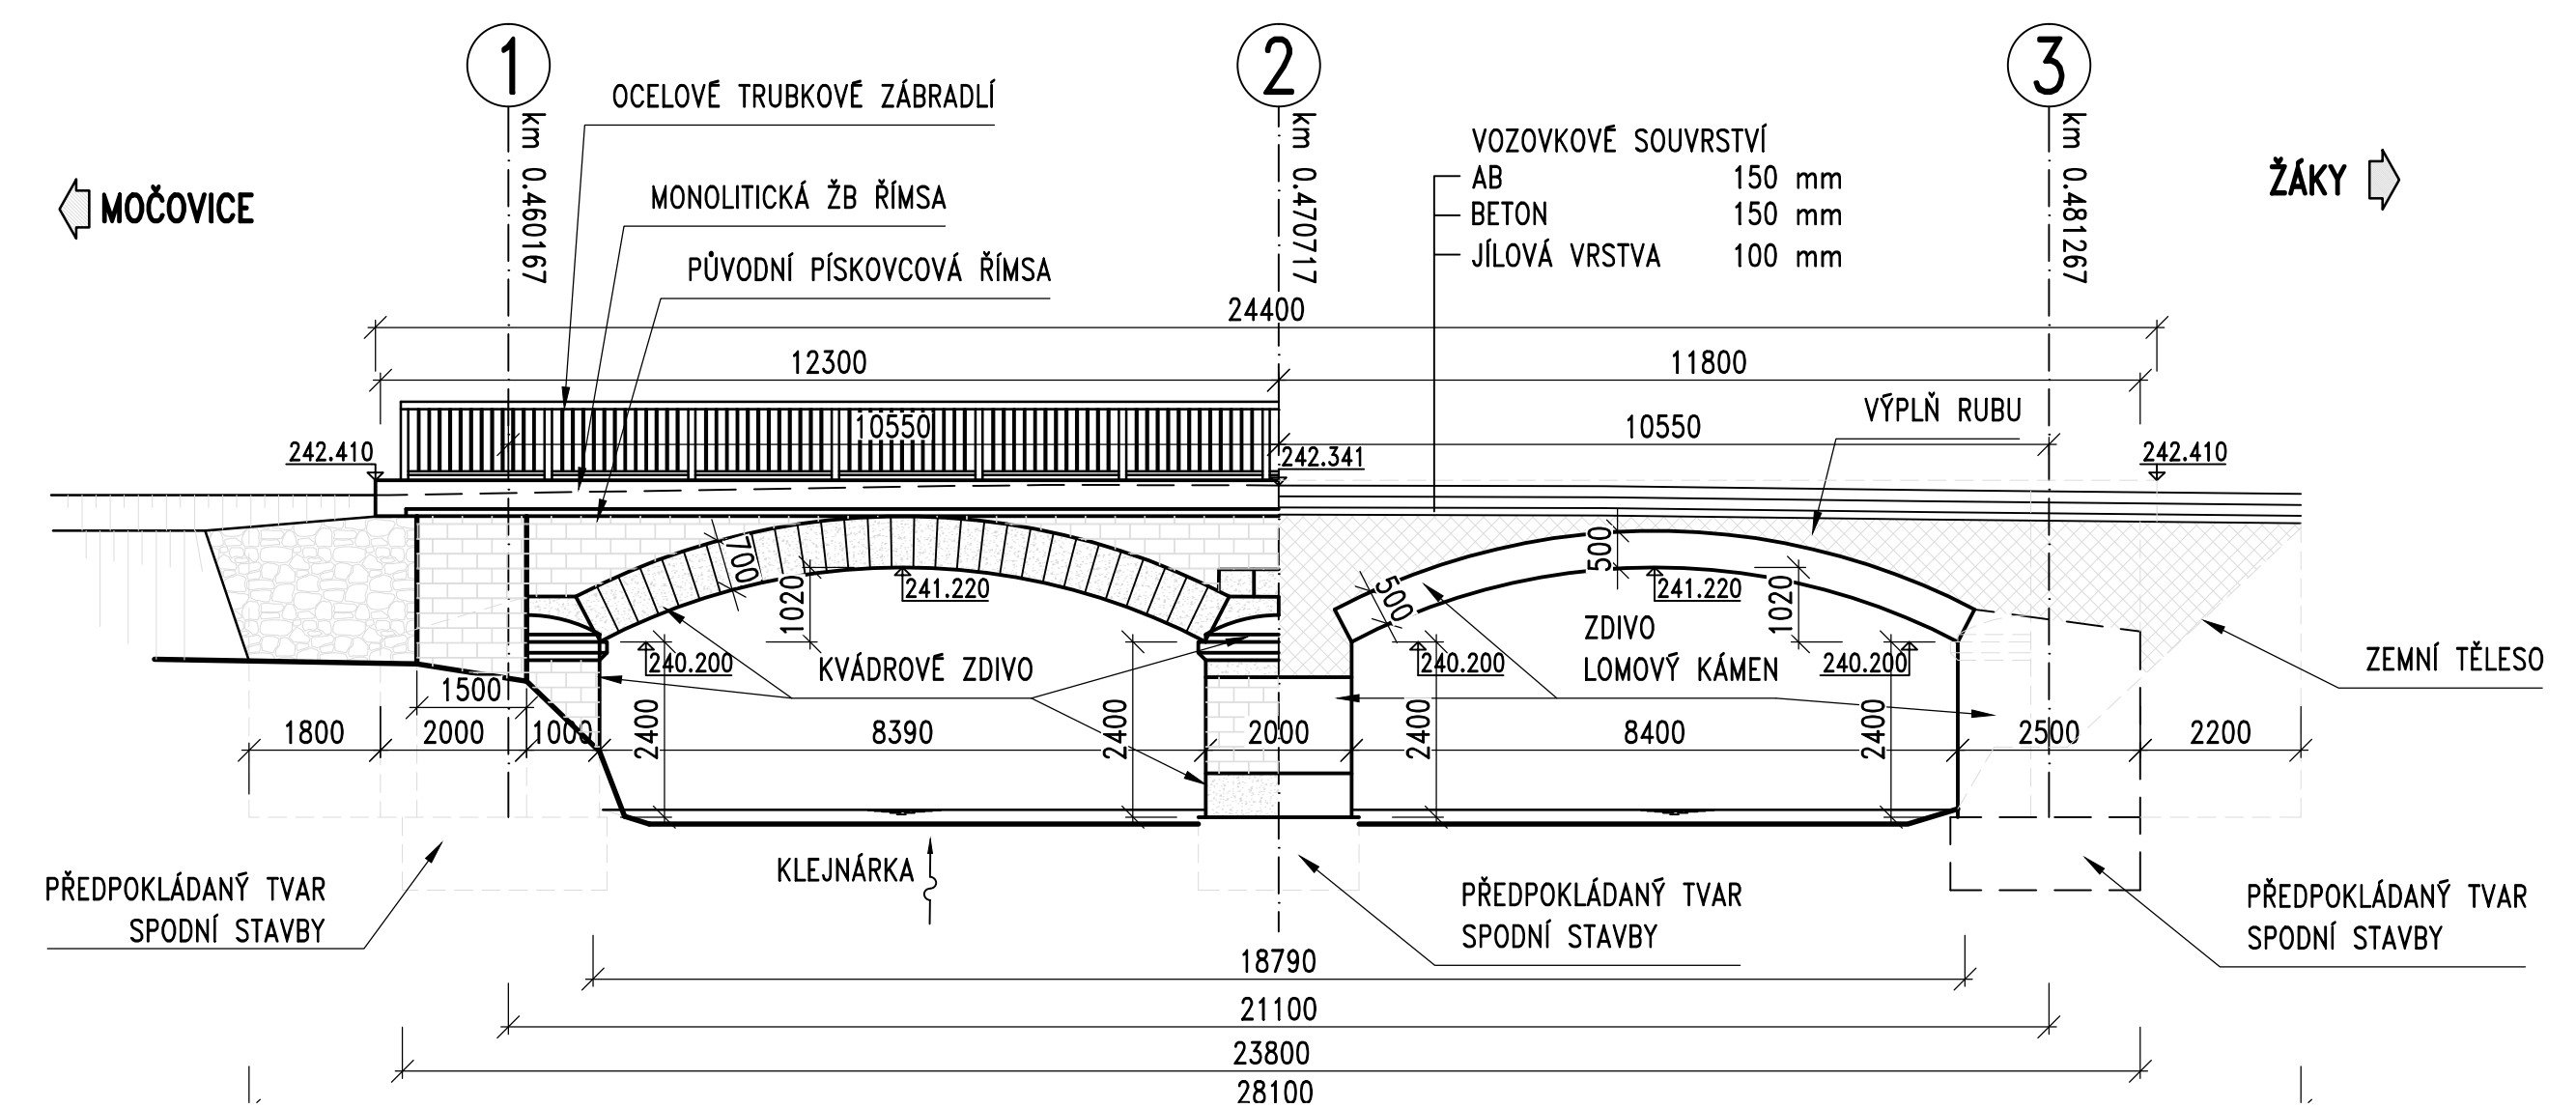

PŘÍČNÝ ŘEZ/POHLED 1:25  
(OPĚRA 1 – PROTI SMĚRU STANIČENÍ)

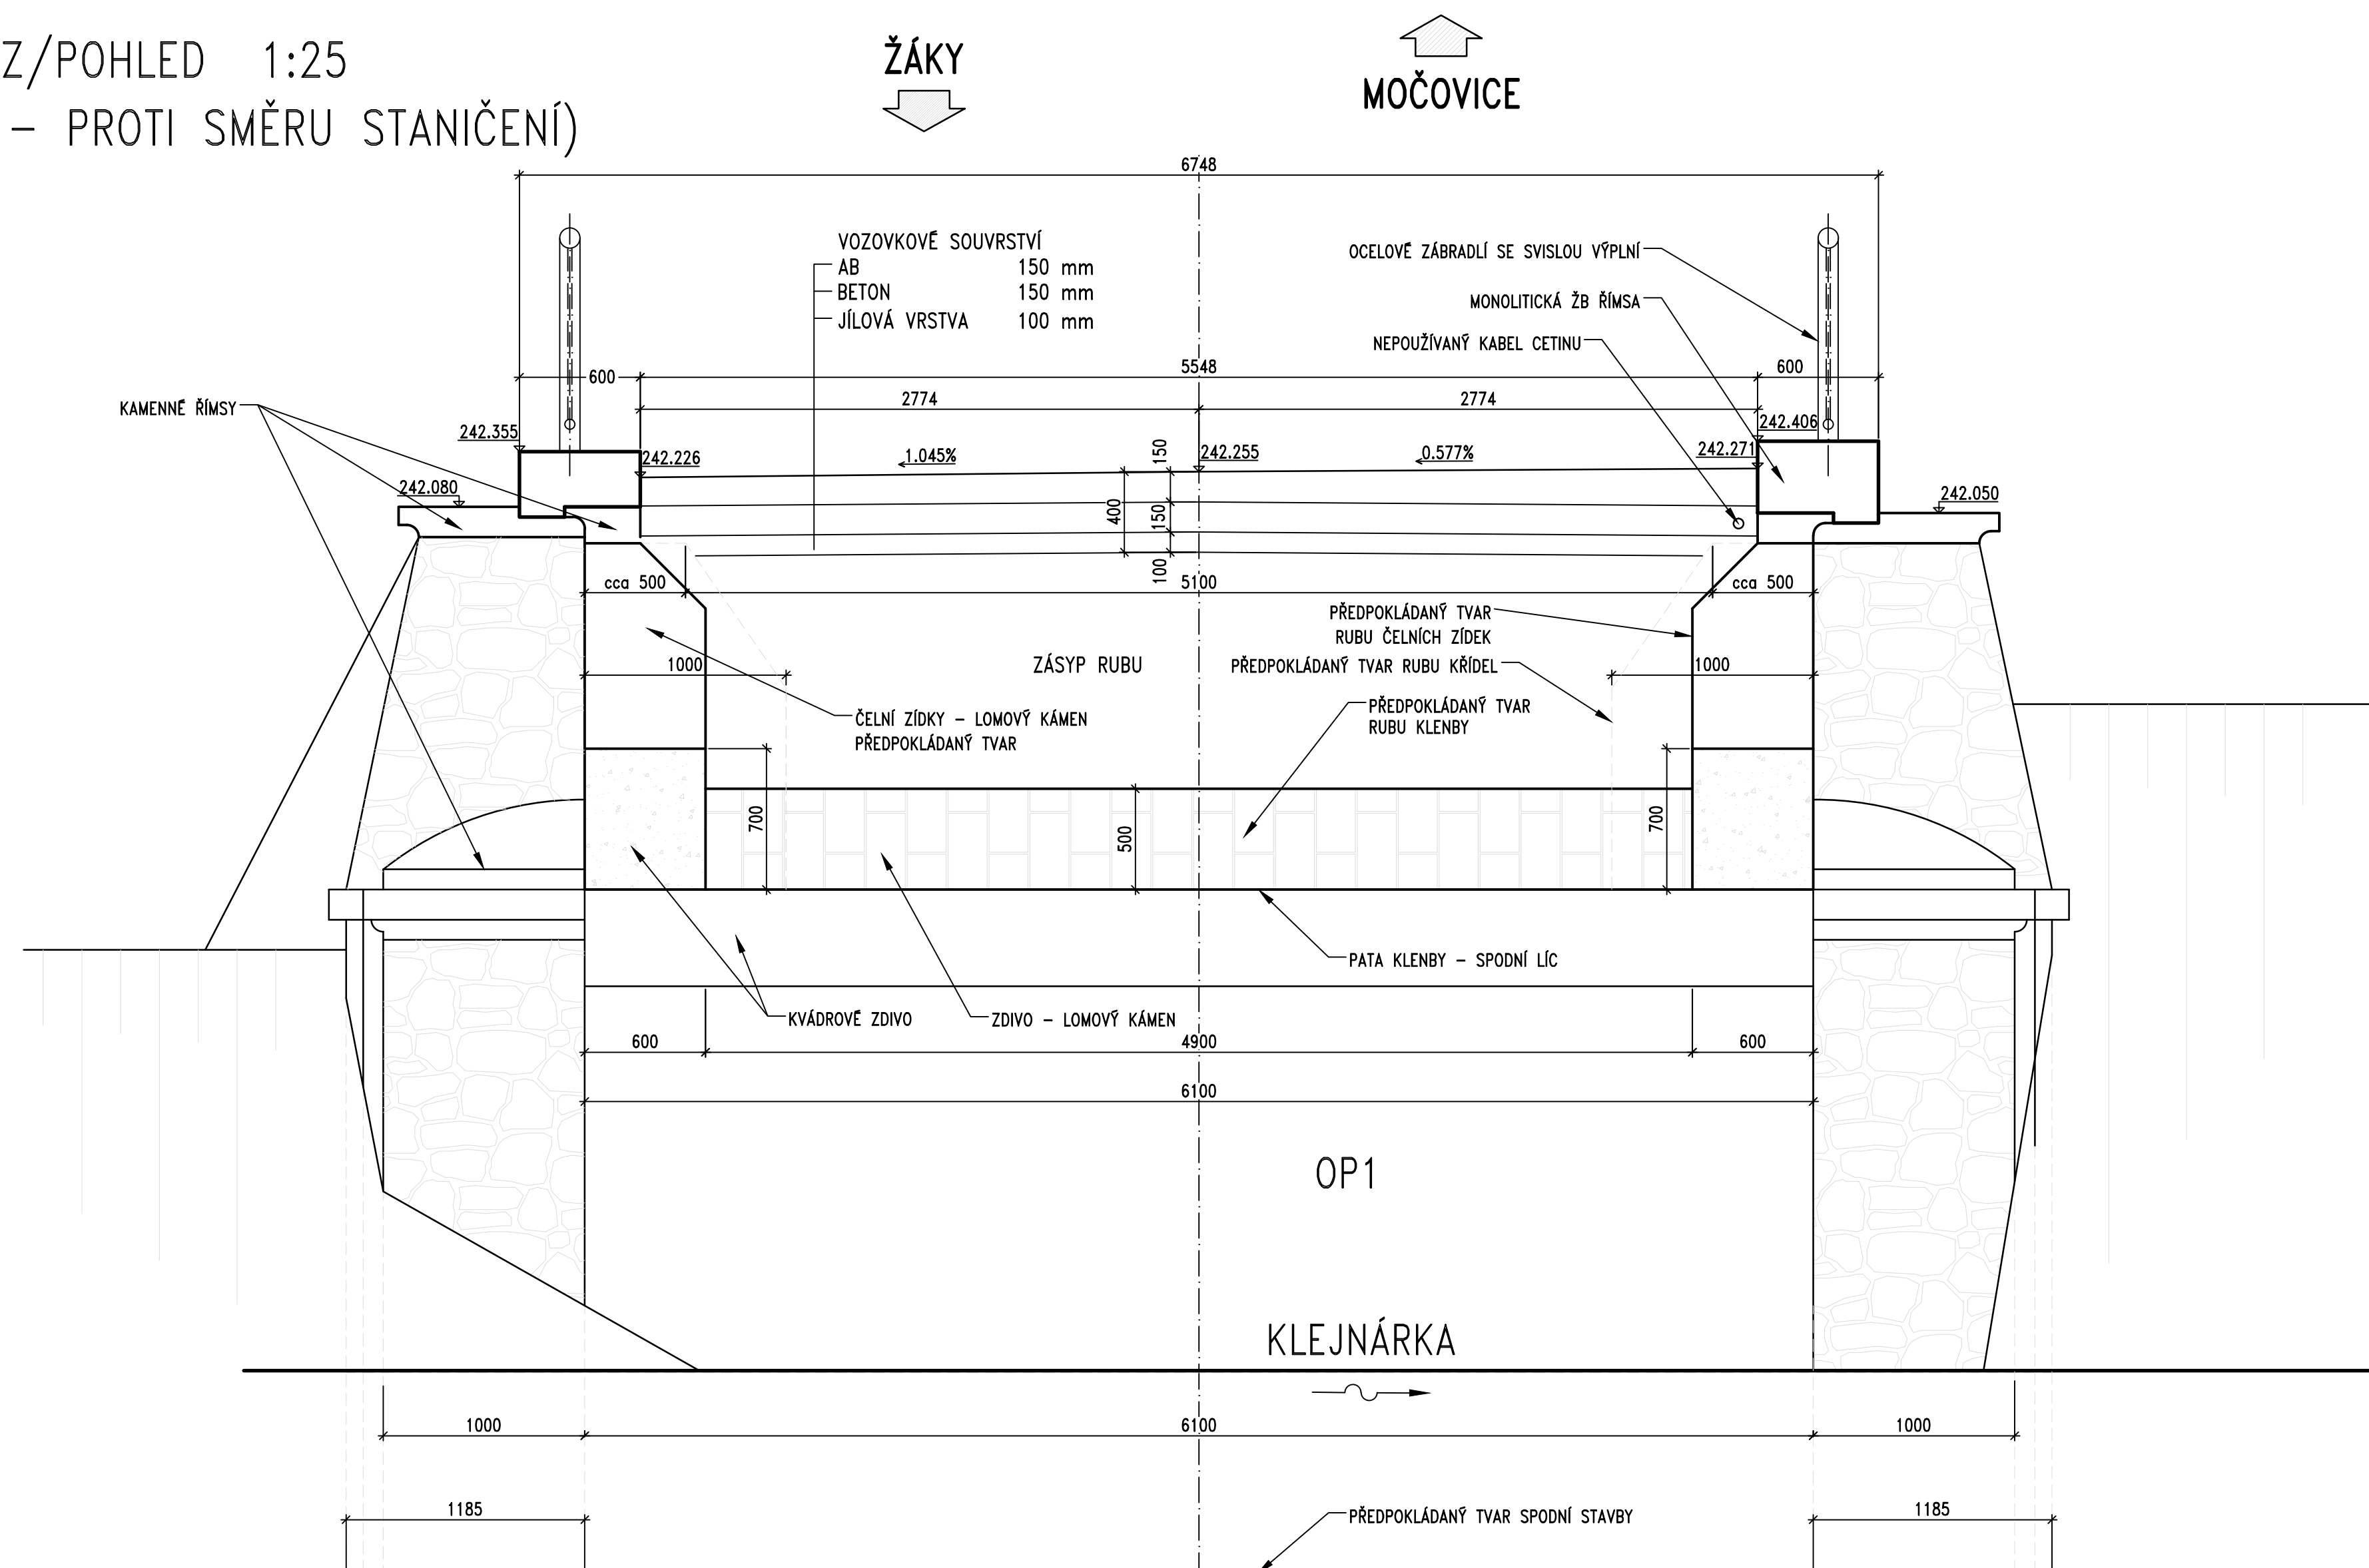

Souhradnicový systém: S-JTSK <span style="float: right;">Výzkový systém: BpV</span>					
ZHOTOVITEL: <h2 style="text-align: center; margin: 0;">ATELIÉR PROJEKTOVÁNÍ INŽENÝRSKÝCH STAVEB s.r.o.</h2>					
AKCE:  <h1 style="text-align: center; margin: 0;">III/33721 MOČOVICE</h1>	<div style="display: flex; justify-content: space-between;"> <div>             OHRADNÍ 24B              140 00 PRAHA 4              IČ: 61853267         </div> <div>  </div> </div>				
PROJEKTANT ČÁSTI:	<div style="font-size: 48px; font-weight: bold; color: red; margin: 0;">VH</div> <div style="margin: 5px 0;">Ing. VIT HAVLIČEK</div> <div style="margin: 0;">SLATINA 151, 410 02 LOVOSICE 2</div>				
INVESTOR: 	<table border="1" style="width: 100%; border-collapse: collapse;"> <tr> <td style="width: 50%; padding: 5px;">           HLAVNÍ INŽENÝR PROJEKTU:            Ing. Viktor NEJEDLÝ   </td> <td style="width: 50%; padding: 5px;">           ZODPOVĚDNÝ PROJEKTANT:            Ing. Vit Havlíček   </td> </tr> <tr> <td style="padding: 5px;">           VYPRACOVAL:            Ing. Vit Havlíček   </td> <td style="padding: 5px;">           KONTROLOVAL:            Ing. Vit Havlíček   </td> </tr> </table>	HLAVNÍ INŽENÝR PROJEKTU: Ing. Viktor NEJEDLÝ 	ZODPOVĚDNÝ PROJEKTANT: Ing. Vit Havlíček 	VYPRACOVAL: Ing. Vit Havlíček 	KONTROLOVAL: Ing. Vit Havlíček 
HLAVNÍ INŽENÝR PROJEKTU: Ing. Viktor NEJEDLÝ 	ZODPOVĚDNÝ PROJEKTANT: Ing. Vit Havlíček 				
VYPRACOVAL: Ing. Vit Havlíček 	KONTROLOVAL: Ing. Vit Havlíček 				
KRAJ: STŘEDOČESKÝ Středočeský úřad Křižkova 151/1 150 21 Praha 5	ZAK. ČÍSLO: 3238/08  FORMÁTÚ A4: 8A4				
KRAJ: STŘEDOČESKÝ ČÍSLO OBJEKTU: 201	OKRES: KUTNÁ HORA K.Ú.: MOČOVICE  NÁZEV PŘÍLOHY: <h2 style="text-align: center; margin: 0;">Výkres stávajícího stavu - řezy</h2>				
STUP. PROJ.: <div style="font-size: 24px; font-weight: bold; margin: 0;">PDPS</div>	MĚŘÍTKO: <div style="font-size: 24px; font-weight: bold; margin: 0;">-</div>				
PŘÍLOHA: <div style="font-size: 24px; font-weight: bold; margin: 0;">D.1.2</div> <div style="font-size: 24px; font-weight: bold; margin: 0;">03</div>					