


# VZOROVÝ PŘÍČNÝ ŘEZ

M 1:50

DL. ÚSEKU 417 m, FRÉZOVÁNÍ 20 mm, POKLÁDKA 50 mm, NADVÝŠENÍ 30 mm

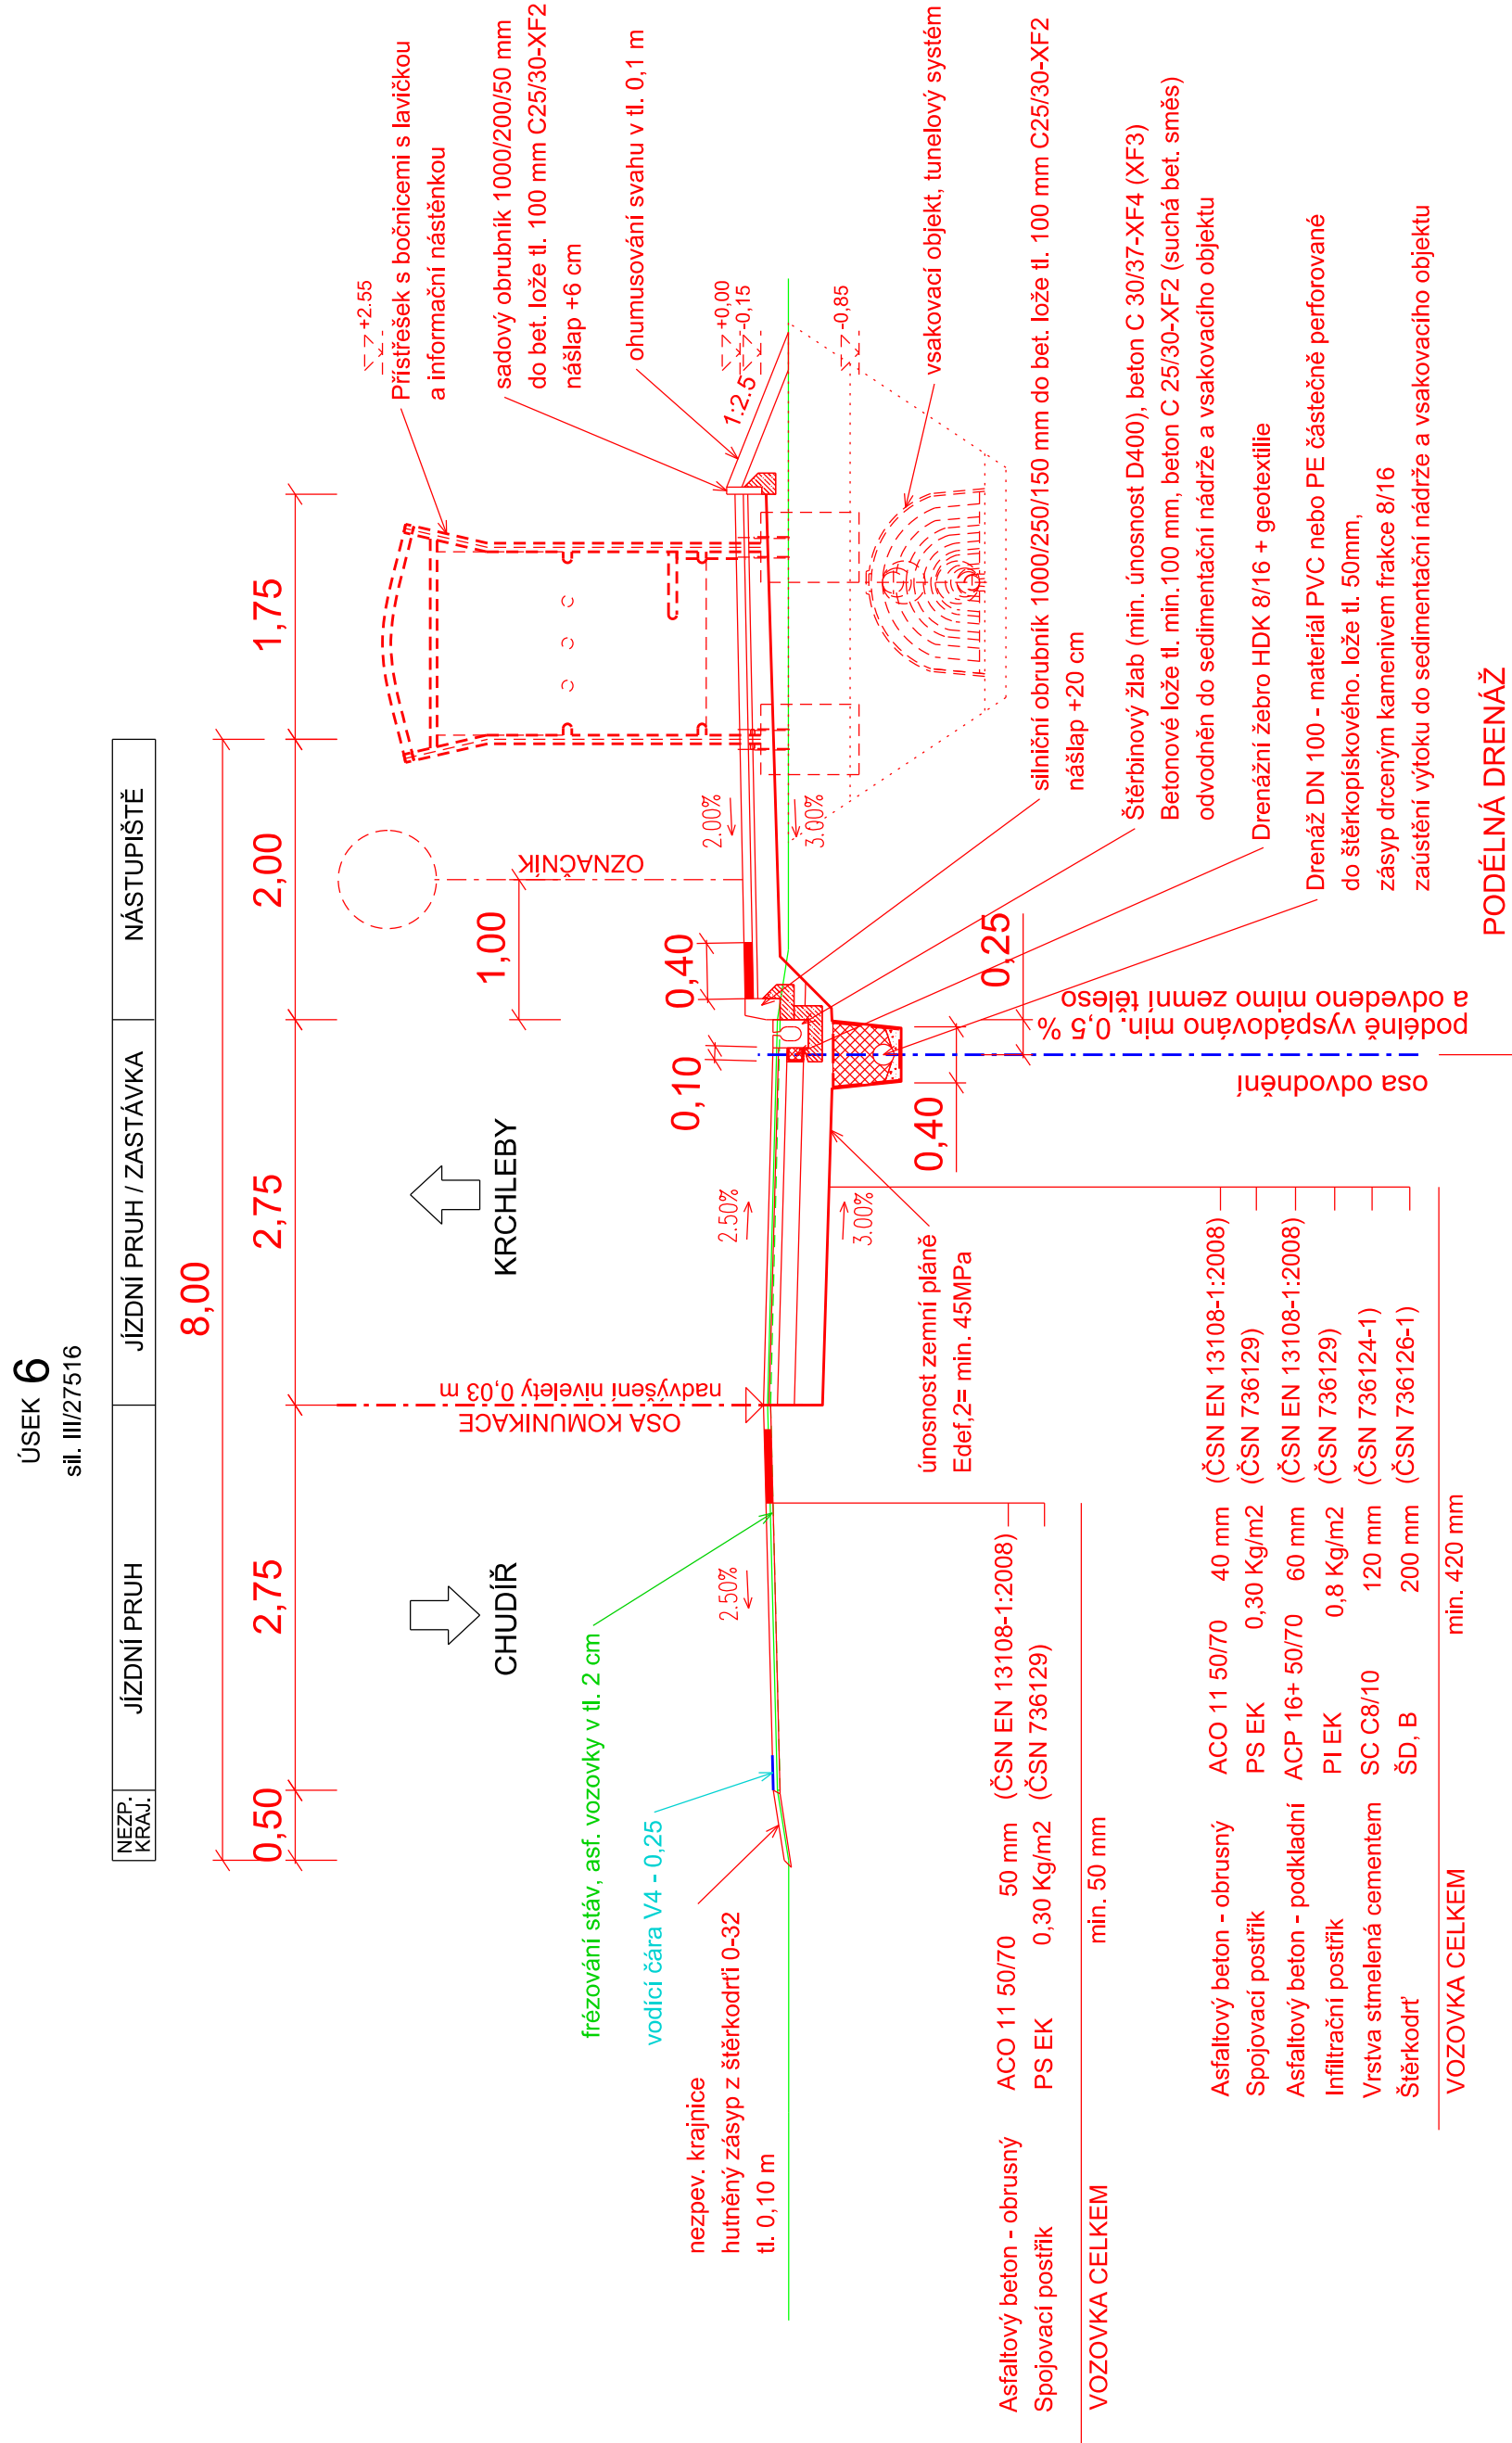

PŮZN. VE VÝKRESU NEJSOU VYZNAČENY INŽENÝRSKÉ SÍTĚ,  
PŘED ZAPOČETÍM STAVEBNÍCH PRACÍ JE NUTNÉ  
VYTYČIT INŽENÝRSKÉ SÍTĚ PRÍSLUŠNÝM SPRÁVCEM ZAŘÍZENÍ

# VÝŠKOVÝ SYSTÉM Bpv

Číslo změny:	Obsah změny:	Datum změny:
01	-	-
02	-	-
03	-	-

ntel:



**ant:**





ant: SUDOP PRAHA a s.  
Vedoucí střediska silnic a dálnic:

Ošanská 1a, 130 80 Praha 3

**JDOF**

fax: +420 224 230 316

OBJEDNATEL	SUDOP PRAHA a.s. Olšanská 26d/31a 13080 PRAHA 3	AKCE:	III/27516 Loučeň - Vlkava, rekonstrukce					
OBEC	Loučeň-Vlkava	OBJEKT:	SO 120 AUTOBUSOVÁ ZASTÁVKA LOUČEŇ					
KRAJ	Středočeský	PŘÍLOHA:	VZOROVÝ PŘÍČNÝ ŘEZ					
DATUM	11/2014	TECHNICKÝ ŘEDITEL:	Ing. J. LANDA	KOPIE Č.:	ČÁST:	PŘÍLOHA Č.:		
FORM. A4	3xA4	VEDOUcí STŘEDISKA:	Ing. J. Lahoda		C2	3		
STUPEN	PDPs	VEDOUcí PROJEKTU:	Ing. J. Lahoda					
GENERALNÍ PROJEKTANT:  AF-CITYPLAN s.r.o. JINDŘICHSKÁ 17, 110 00 PRAHA 1 tel.: +420 277 005 521 fax.: +420 224 922 072 www.cityplan.cz		VYPRACOVAL:	Ing. F. Kučera					
		KONTROLA:	Ing. J. Lahoda					
			MĚŘÍTKO:	1:50	Č. ZAKÁZKY: 13-2-012			
ČSN EN ISO 9001, ČSN EN ISO 14001								

DOKUMENT LZE UŽÍVAT POUZE VE SMYSLU PŘÍSLUŠNÉ SMLOUVY O DÍLO, ŽÁDNÁ JEHO ČÁST NEMŮŽE BÝT DLE ZÁKONA č. 121/2000 Sb. KOPÍROVÁNA NEBO JINÝM ZPŮSOBEM ROZŠÍŘOVÁNA BEZ SOUHLASU SUDOP PRAHA a.s.