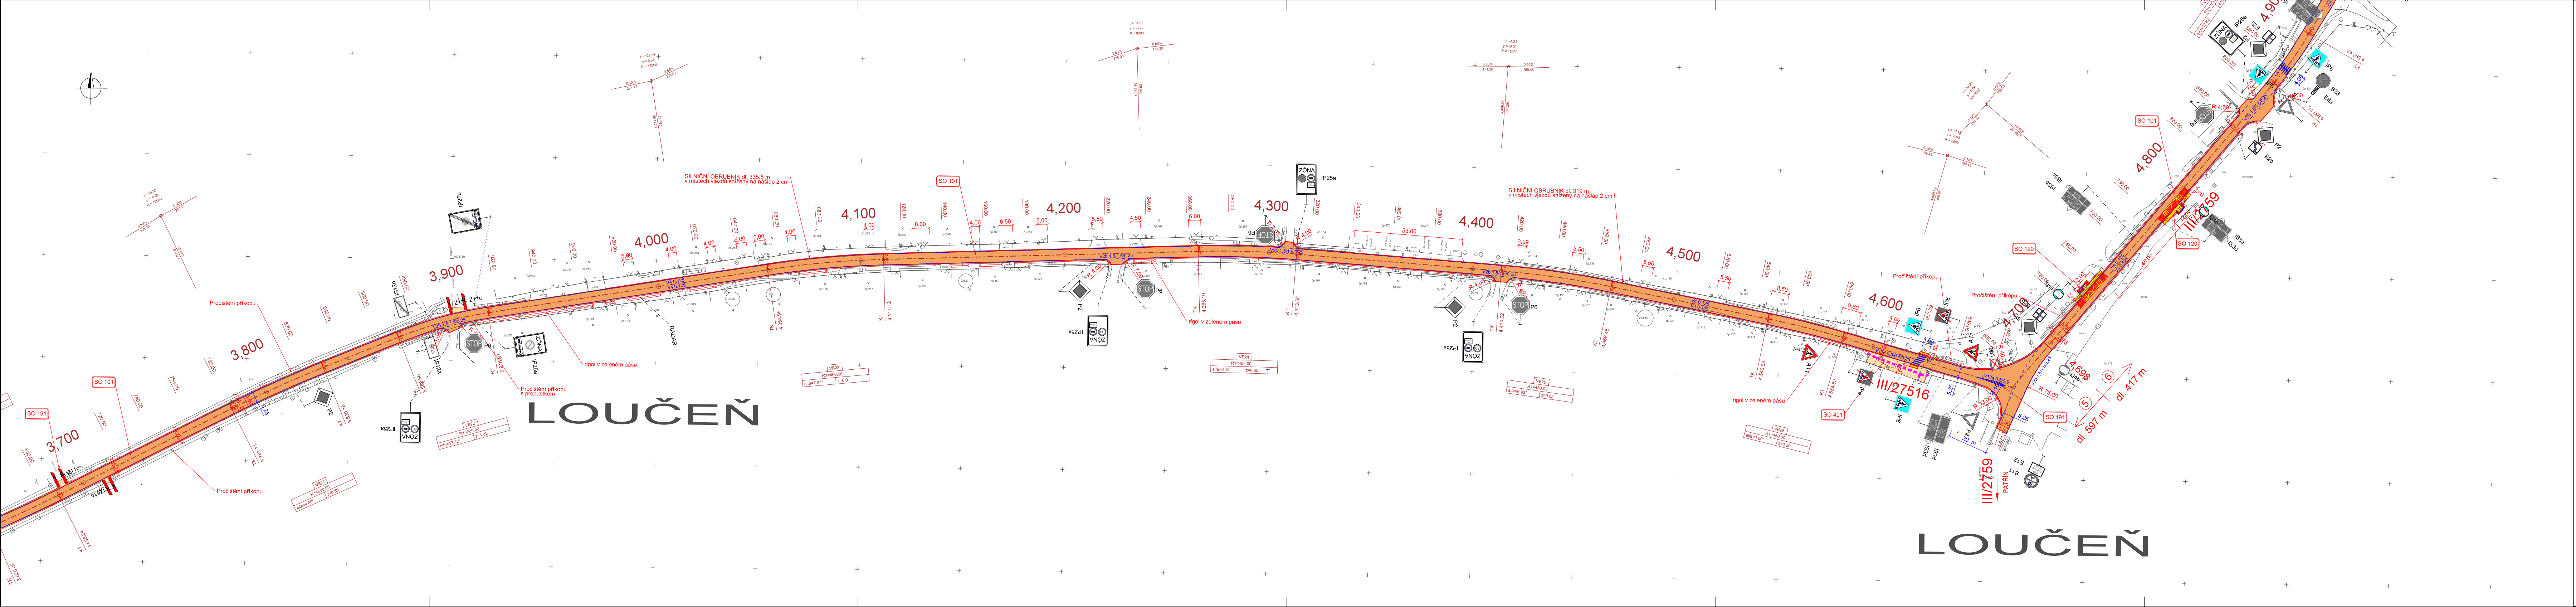
LOUČEŇ
LOUČEŇ
3,700
3,800
3,900
4,000
4,100
4,200
4,300
4,400
4,500
4,600
4,700
4,800
4,900
4,698
III/27516
III/2759
III/2759
PATŘÍN
SO 101
SO 191
SO 120
SO 401
⑤ dl. 597 m
⑥ dl. 417 m
Pročištění příkopu
Pročištění příkopu s propustkem
rigol v zeleném pásu
SILNIČNÍ OBRUBNÍK dl. 335,5 m v místech vjezdů snížený na nášlap 2 cm
SILNIČNÍ OBRUBNÍK dl. 319 m v místech vjezdů snížený na nášlap 2 cm
RADAR
STOP
P6
P2
P4
IP25a
IP25b
ZÓNA
IS12a
IS12b
IS3a
IS3b
IS3c
IS3d
IP6
A11
Z11c
E2b
E12
B11
V4 0,125
V2b 1,5/1,5/0,25
V10d 0,5/0,5/0,25
V13a 0,5/0,5
V7
VB21 R1=600.00 alfa=4.69° z=0.50
VB22 R1=200.00 alfa=13.12° z=1.32
VB23 R1=450.00 alfa=7.27° z=0.91
VB26 R1=450.00 alfa=4.80° z=0.39

LEGENDA:

- nové hrany zpev. krajnice
- nové nezp. krajnice
- stavající stav
- vodorovné dopravní zančení
- 🟧 Nová komunikace - asfaltový kryt
- 🟥 Nezpevněná krajnice
- 🟨 Účelové komunikace - asf. recyklát
- 🟩 Zeleň

IP6 stávající SDZ

IP6 nové SDZ

IP6 odstranění SDZ

ROZDĚLENÍ NA ÚSEKY DLE ÚPRAV VOZOVKY:

① DL. ÚSEKU 1301 m, FRÉZOVÁNÍ 50 mm, POKLÁDKA 40+40 mm, NADVÝŠENÍ 30 mm
② DL. ÚSEKU 450 m, FRÉZOVÁNÍ 30 mm, POKLÁDKA 40+40 mm, NADVÝŠENÍ 50 mm
③ DL. ÚSEKU 500 m, LOKÁLNÍ FRÉZOVÁNÍ, POKLÁDKA 40 mm, NADVÝŠENÍ 40 mm
④ DL. ÚSEKU 597 m, BEZ FRÉZOVÁNÍ, POKLÁDKA 40 mm, NADVÝŠENÍ 40 mm
⑤ DL. ÚSEKU 1850 m, FRÉZOVÁNÍ 30 mm, POKLÁDKA 40+40 mm, NADVÝŠENÍ 50 mm
⑥ DL. ÚSEKU 417 m, FRÉZOVÁNÍ 20 mm, POKLÁDKA 50 mm, NADVÝŠENÍ 30 mm

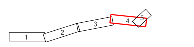

VÝŠKOVÝ SYSTÉM Bpv

SOUŘADNICOVÝ SYSTÉM S-JTSK

| Číslo změny: | Obsah změny: | Datum změny: |
|---|---|---|
| 01 | - | - |
| 02 | - | - |
| 03 | - | - |

Objednatel:

Středočeský kraj

Středočeský kraj
Zborovská 11,150 21 Praha 5

Generální projektant:

SUDOP PRAHA

SUDOP PRAHA a.s.
Olšanská 1a, 130 80 Praha 3
tel.: +420 267 094 111
fax: +420 224 230 316
e-mail: praha@sudop.cz

Vedoucí střediska silnic a dálnic:
Ing. Hana Staňková

| | | | |
|---|---|---|---|
| OBJEDNATEL | SUDOP PRAHA a.s.<br>Olšanská 2643/1a<br>13080 PRAHA 3 | AKCE: | III/27516 Loučeň - Vlkava, rekonstrukce |
| OBEC | Loučeň-Vlkava | | |
| KRAJ | Středočeský | OBJEKT: | SO 191 DOPRAVNÍ ZNAČENÍ |
| DATUM | 11/2014 | | |
| FORM. A4 | 7xA4 | PŘÍLOHA: | SITUACE |
| STUPEŇ | PDPS | | |

GENERÁLNÍ PROJEKTANT:

AF-CityPlan

AF-CITYPLAN s.r.o.
JINDŘIŠSKÁ 17, 110 00 PRAHA 1
tel.: +420 277 005 521
fax.: +420 224 922 072
www.cityplan.cz

ČSN EN ISO 9001, ČSN EN ISO 14001

| | | | | | |
|---|---|---|---|---|---|
| TECHNICKÝ ŘEDITEL: | Ing. J. LANDA | | KOPIE Č.: | ČÁST: | PŘÍLOHA Č.: |
| VEDOUCÍ STŘEDISKA: | Ing. J. Lahoda | Lahoda | | C3 | 2.4 |
| VEDOUCÍ PROJEKTU: | Ing. J. Lahoda | Lahoda | | | |
| VYPRACOVAL: | Ing. F. Kučera | | | | |
| KONTROLA: | Ing. J. Lahoda | Lahoda | | | |
| MĚŘÍTKO: | | 1:1000 | Č. ZAKÁZKY: | 13-2-012 | |

DOKUMENT LZE UŽÍVAT POUZE VE SMYSLU PŘÍSLUŠNÉ SMLOUVY O DÍLO. ŽÁDNÁ JEHO ČÁST NEMŮŽE BÝT DLE ZÁKONA č.121/2000 Sb. KOPÍROVÁNA NEBO JINÝM ZPŮSOBEM ROZŠIŘOVÁNA BEZ SOUHLASU SUDOP PRAHA a.s.