


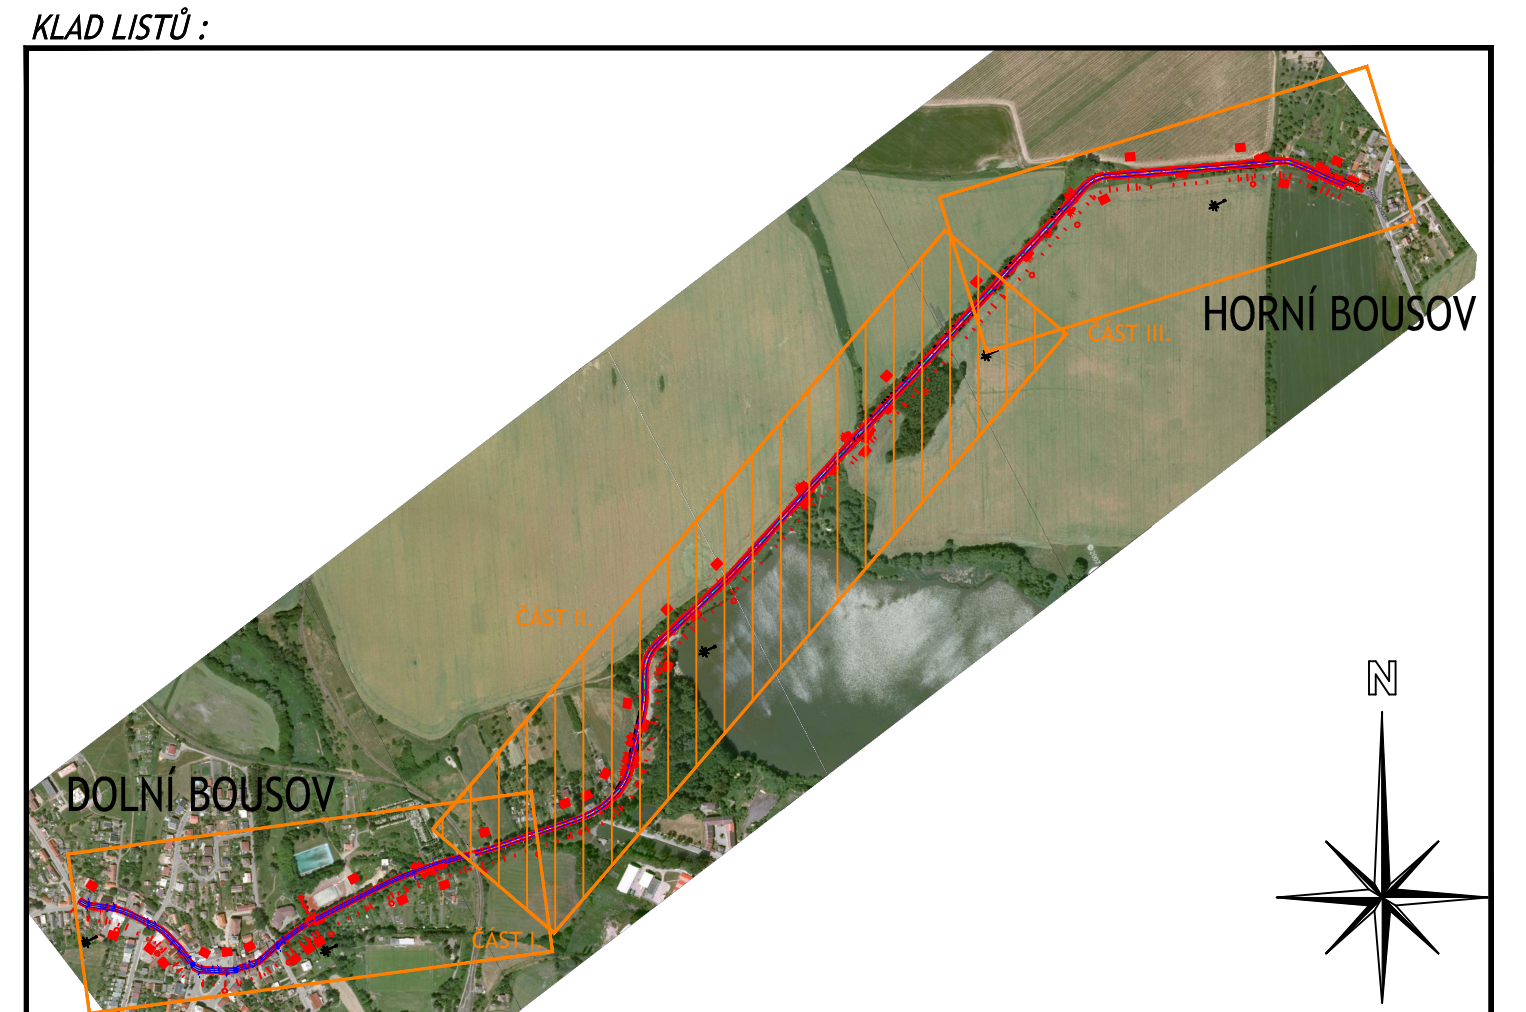

LEGENDA PLOCH:

	KOMUNIKACE PRO AUTOMOBILOVOU DOPRAVU - PO FREZOVÁNÍ INTRAVILÁN MEZI OBRUBAMI - KS I
	KOMUNIKACE PRO AUTOMOBILOVOU DOPRAVU - PO FREZOVÁNÍ EXTRAVILÁN - KS II
	KOMUNIKACE PRO AUTOMOBILOVOU DOPRAVU - PLNĚ KONSTRUKČNÍ SOUVISLIVOSTI (SANKCE, PROPUSTĚNÍ - KS III)
	KOMUNIKACE PRO AUTOMOBILOVOU DOPRAVU - FREZOVÁNÍ 4 CM, NÁPOJENÍ, MOSTNÍ OBLUKY
	NEZPEVNĚNÁ KRAJNICE
	OPRAVA STAVAJÍCÍCH RMŠ
	NOVÁ ŽELEZOBETONOVÁ RMŠA
	ZELENĚ A SVAHOVÁNÍ
	ZAKLÁDZENÍ KORYTA PŘÍRODNÍM KAMENEM DO BETONU LK2
	PRODLUŽENÍ ZATrubNĚNÍ - ŽELEZOBETONOVÉ TROUBY - DN100
	PŘÍROPOVĚ TVÁRNOST SÍŘKY 0,8 m
	SILNIČNÍ SVODIDLO
	OCHRANNÉ ZÁBRADLÍ
	ZELENĚ URČENÁ KE KACENÍ



Objednatel: STŘEDOČESKÝ KRAJ
ZBOROVSKÁ 11, 150 21 PRAHA 5
IČ: 708 91 095

Koordinace stavby a profese	
Koordinace stavby a technologie	
Zodpovědná osoba	

Ředitel ateliéru	Zodpovědný projektant	Tech. kontrola	Vypracoval	
Ing. Jirák J.	Ing. Jirák J.	Ing. Jirák J.	Radek Dittich	CR PROJECT s.r.o., POD BORKOU 319, 293 01 Mladá Boleslav Tel.: +420 326 700 966 GSM: +420 800 802 039 Fax: +420 326 700 665 e-mail: info@crproject.cz URL: http://www.crproject.cz
stavba:	HIP:	Ing. Jindřich Jirák		
II/279 HORNÍ BOUSOV - DOLNÍ BOUSOV, REKONSTRUKCE SILNICE	číslo zakázky:	2009-114		
objekt:	stupeň dokumentace:	PDPS		
část: B - SOUHRNNÉ ŘEŠENÍ STAVBY	datum:	06.2015		
obsah: CELKOVÁ SITUACE STAVBY - ČÁST II.	měřítko:	1:1000	formát:	8x4
název dig.souboru: Situace_DSP.dwg	číslo přílohy:		výtisk číslo:	
		B.2b		