


PŘ 11

km 1,500 00


PŘÍMA

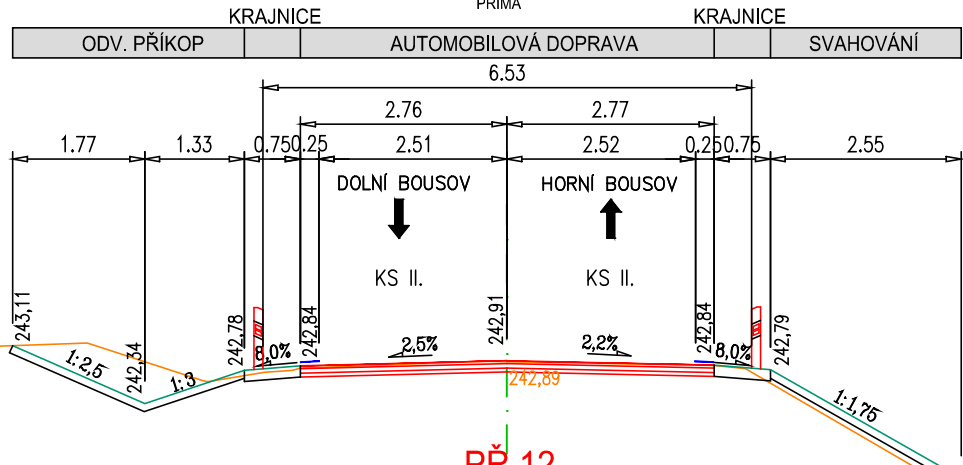

PŘ 12

km 2,000 00


PŘÍMA

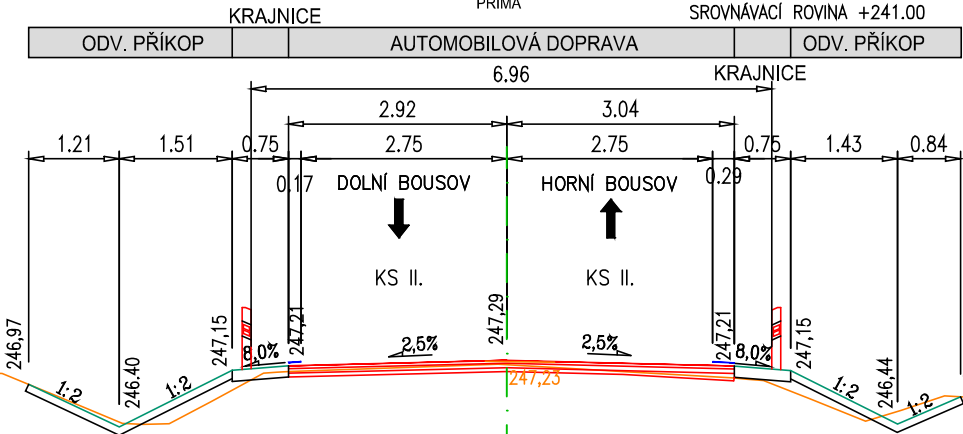

PŘ 14

km 2,400 00


PŘÍMA

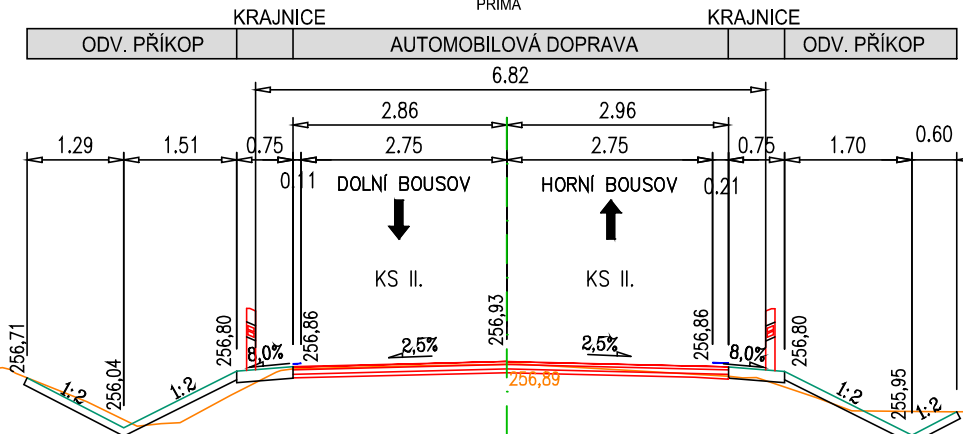

PŘ 15

km 2,760 00


PŘÍMA

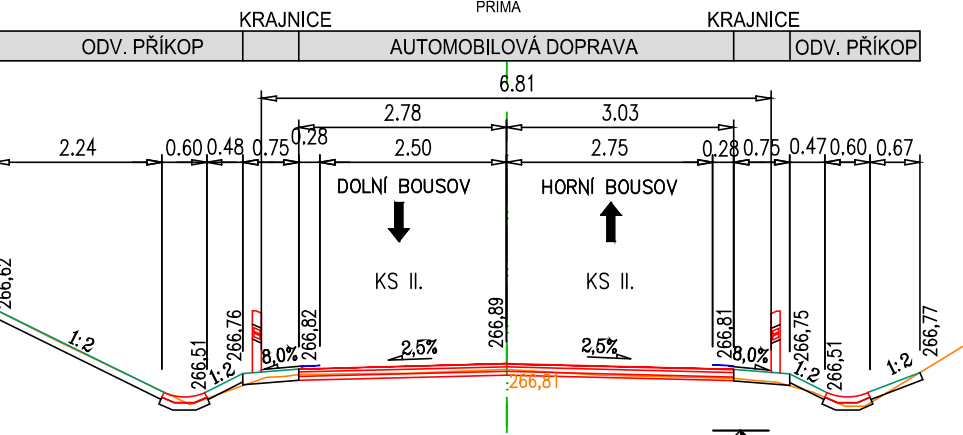

PŘ 07

km 0,800 00


PŘÍMA

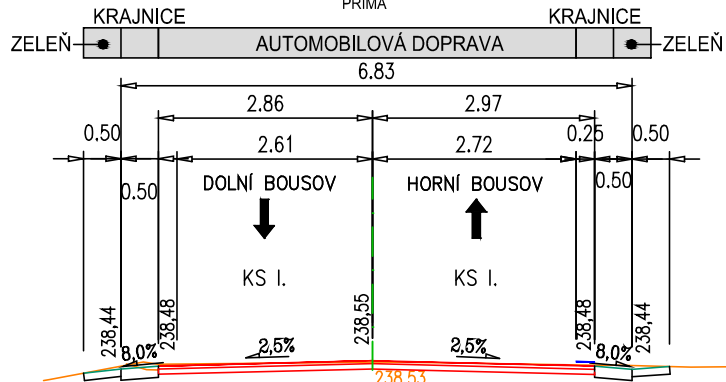

PŘ 08

km 0,900 00


PŘÍMA

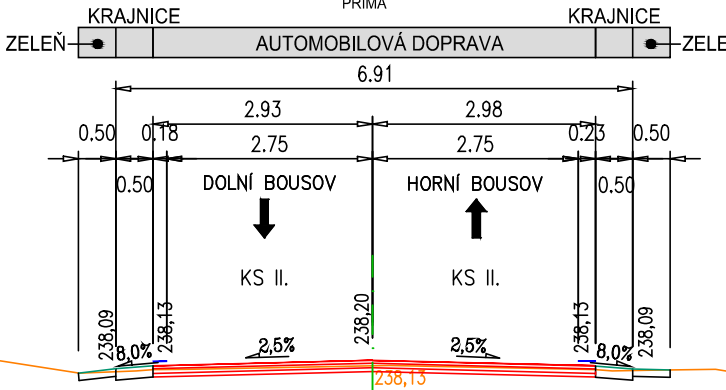

PŘ 09

km 1,100 00


R=110

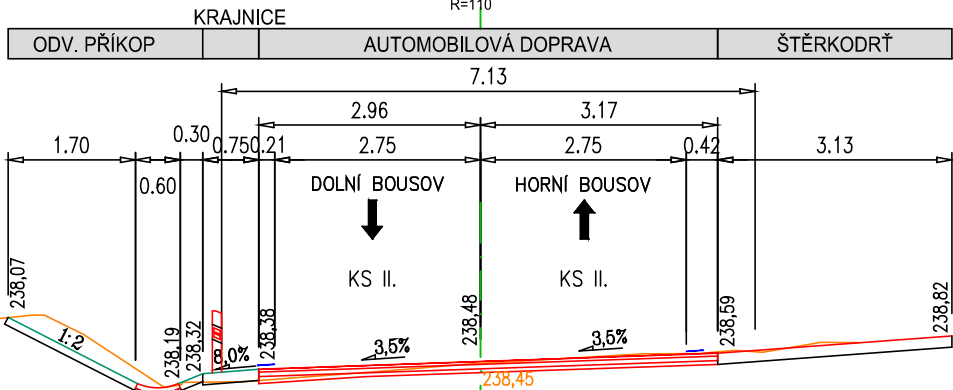

PŘ 10

km 1,300 00


R=70

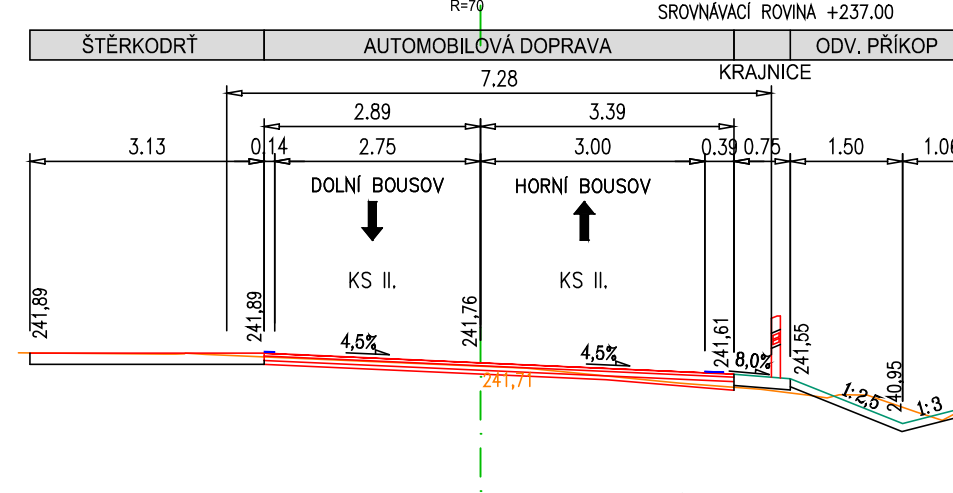

PŘ 01

km 0,080 00


R=140m

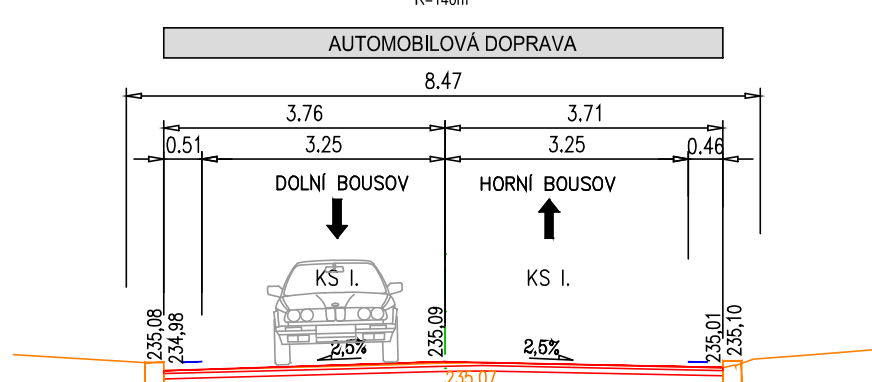

PŘ 03


km 0,300 00

PŘÍMA

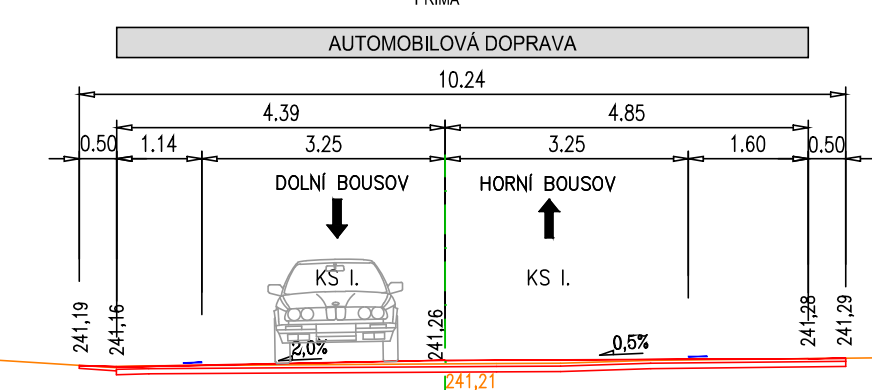

PŘ 04


km 0,400 00

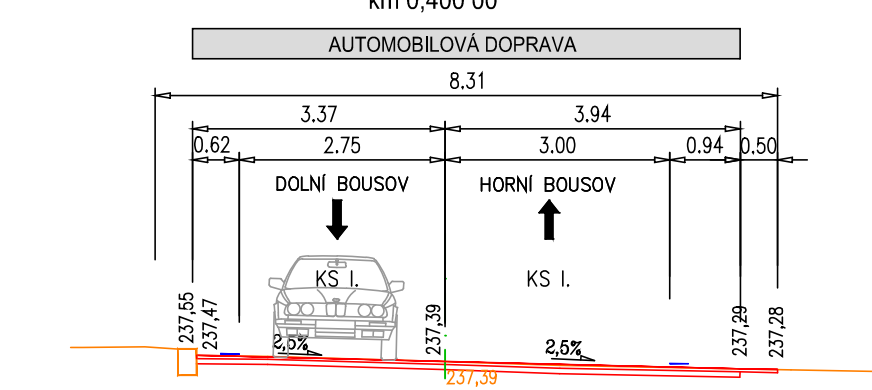

PŘ 05

km 0,500 00

PŘÍMA

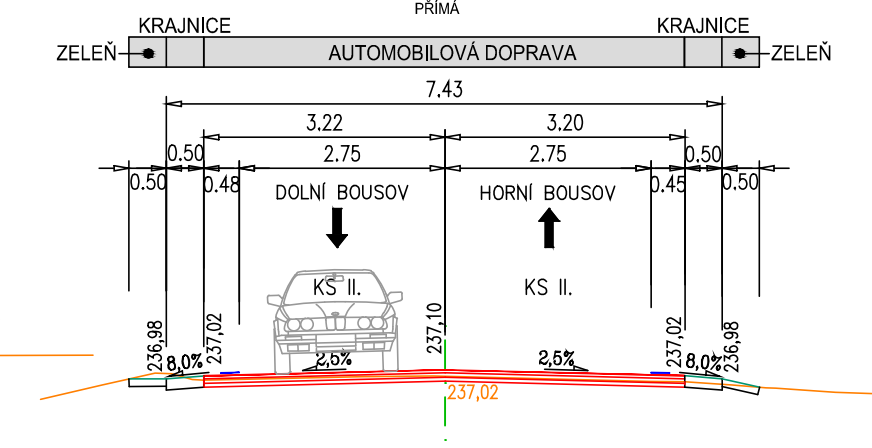

POZNÁMKA:

V celém úseku extravilánu bude po odfrézování předepsané mocnosti stávajících konstrukčních vrstev provedeno vytýpování úseků vyžadujících sanaci okrajů vozovky. Sanace bude provedena formou odtěžení stávajících konstrukčních vrstev v tloušťce 45 cm na úroveň silniční pláně. Vzhledem k předpokládanému nevhodnému podloží bude nutné provést jeho výměnu v tl. Min. 0,3 m. Nevhodná zemina bude nahrazena materiálem vhodným dle ČSN 73 6133.

Objednatel:				STŘEDOČESKÝ KRAJ	
				ZBOROVSKÁ 11, 150 21 PRAHA 5 IČ: 708 91 095	
Koordinace stavby a profesí					
Koordinace stavby a technologie					
Zodpovědná osoba					
Ředitel ateliéru	Zodpovědný projektant	Tech. kontrola	Vypracoval	CR PROJECT CONSTRUCTIONS&ROADS	
Ing. Jiráček J.	Ing. Jiráček J.	Ing. Jiráček J.	Radek Dittrich	CR PROJECT s.r.o., POD BORKEM 319, 293 01 Mladá Boleslav tel.: +420 326 700 666 GSM GATE: +420 606 602 039 fax: +420 326 700 665 e-mail: info@crproject.cz URL: http://www.crproject.cz	
stavba:				HIP: Ing. Jindřich Jiráček	
II/279 HORNÍ BOUSOV - DOLNÍ BOUSOV, REKONSTRUKCE SILNICE				číslo zakázky: 2009-114	
objekt: ŠO.101 - SILNICE				stupeň dokumentace: PDPŠ	
část: C - STAVEBNÍ ČÁST				datum: 01.2012	
obsah: CHARAKTERISTICKÉ PŘÍČNÉ ŘEZY				měřítko: 1:100 formát: 3x4	
název dig.souboru: Vzorovy_pricny_rez.dwg				číslo přílohy: C_101-03-03	