



II/279 HORNÍ BOUSOV – DOLNÍ BOUSOV, REKONSTRUKCE SILNICE
SO.241 – PROPUSTEK
STÁVAJÍCÍ STAV A DEMOLICE MOSTU – ŘEZY
M 1:50

PŘÍČNÝ ŘEZ A–A
M 1:50

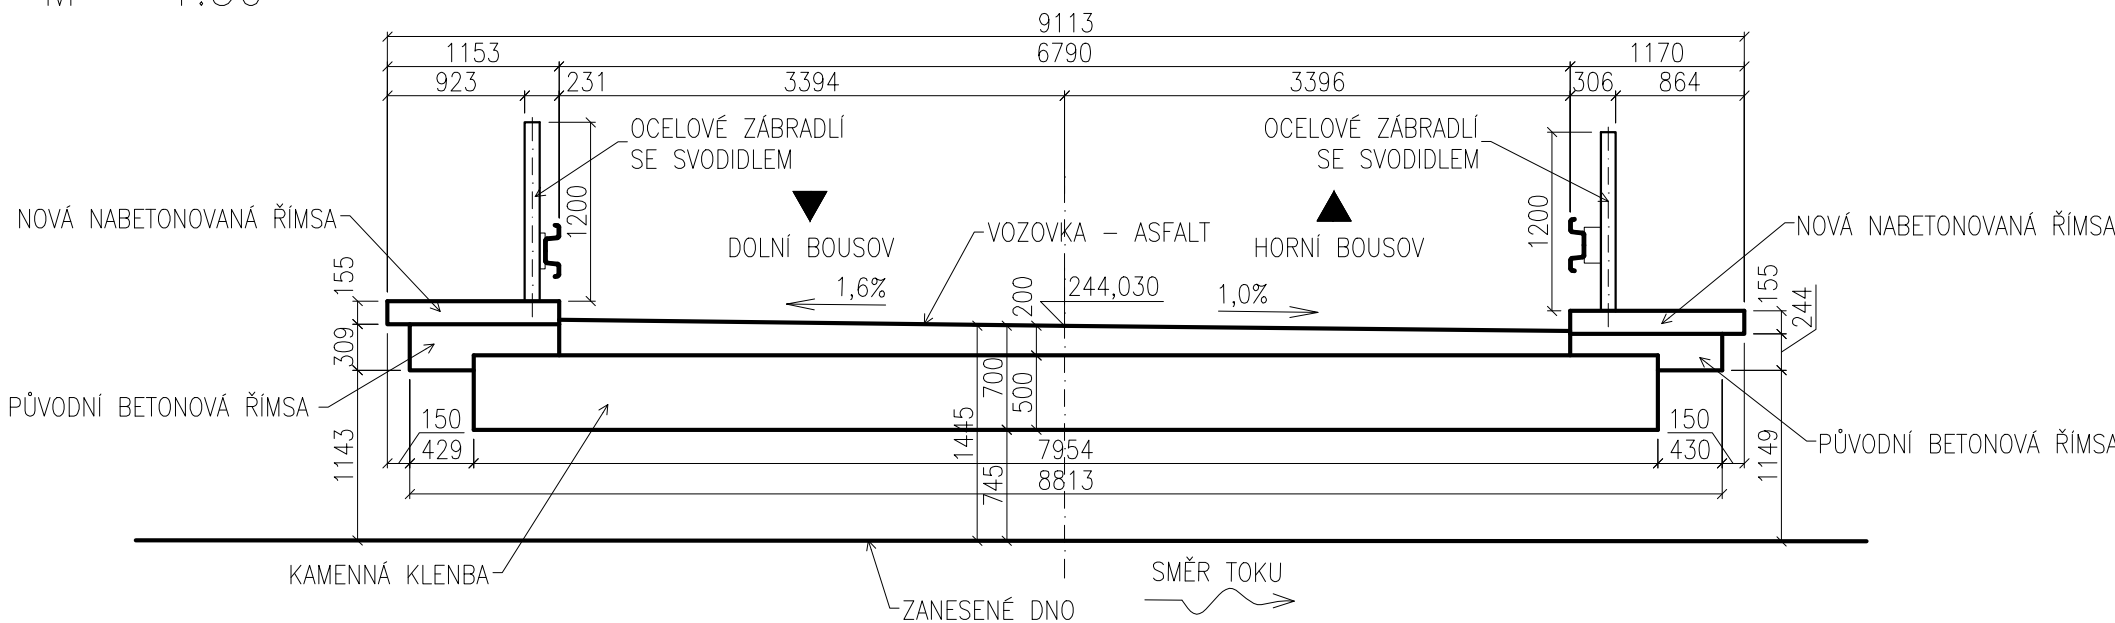

S.R. 240,000 B.p.v.

PODÉLNÝ ŘEZ B–B
M 1:50

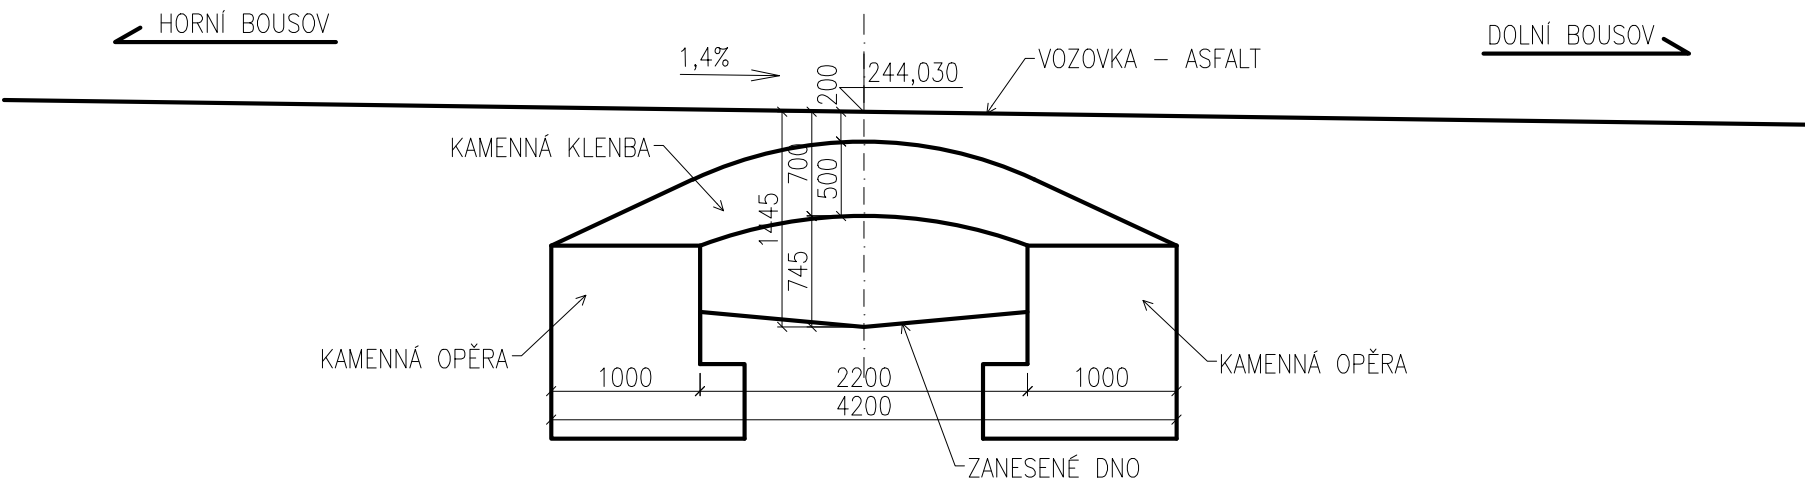

S.R. 240,000 B.p.v.

Objednatel:				STŘEDOČESKÝ KRAJ ZBOROVSKÁ 11, 150 21 PRAHA 5 IČ: 708 91 095	
Koordinace stavby a profesí					
Koordinace stavby a technologie					
Zodpovědná osoba					
Hlavní projektant	Vedoucí projektu	Tech. kontrola	Vypracoval	 CR PROJECT s.r.o., POD BORKEM 319, 293 01 Mladá Boleslav tel.: +420 326 700 666 GSM GATE: +420 606 602 039 fax: +420 326 700 665 e-mail: info@crproject.cz URL: http://www.crproject.cz	
Ing. Horák J.	Ing. Horák J.	Ing. Jiráček J.	Adamů J.		
stavba:				HIP: Ing. Jindřich Jiráček	
II/279 HORNÍ BOUSOV - DOLNÍ BOUSOV, REKONSTRUKCE SILNICE				číslo zakázky:	2009-114
objekt: SO.241 - PROPUSTEK				stupeň dokumentace:	PDPS
část: C – STAVEBNÍ				datum:	01.2012
obsah: STÁVAJÍCÍ STAV A DEMOLICE MOSTU - ŘEZY				měřítko: 1:50	formát: 4xA4
název dig.souboru: SO241-0302_st_stav_rezy		číslo přílohy: C_241-03-02		číslo výkresu:	výtisk číslo: