



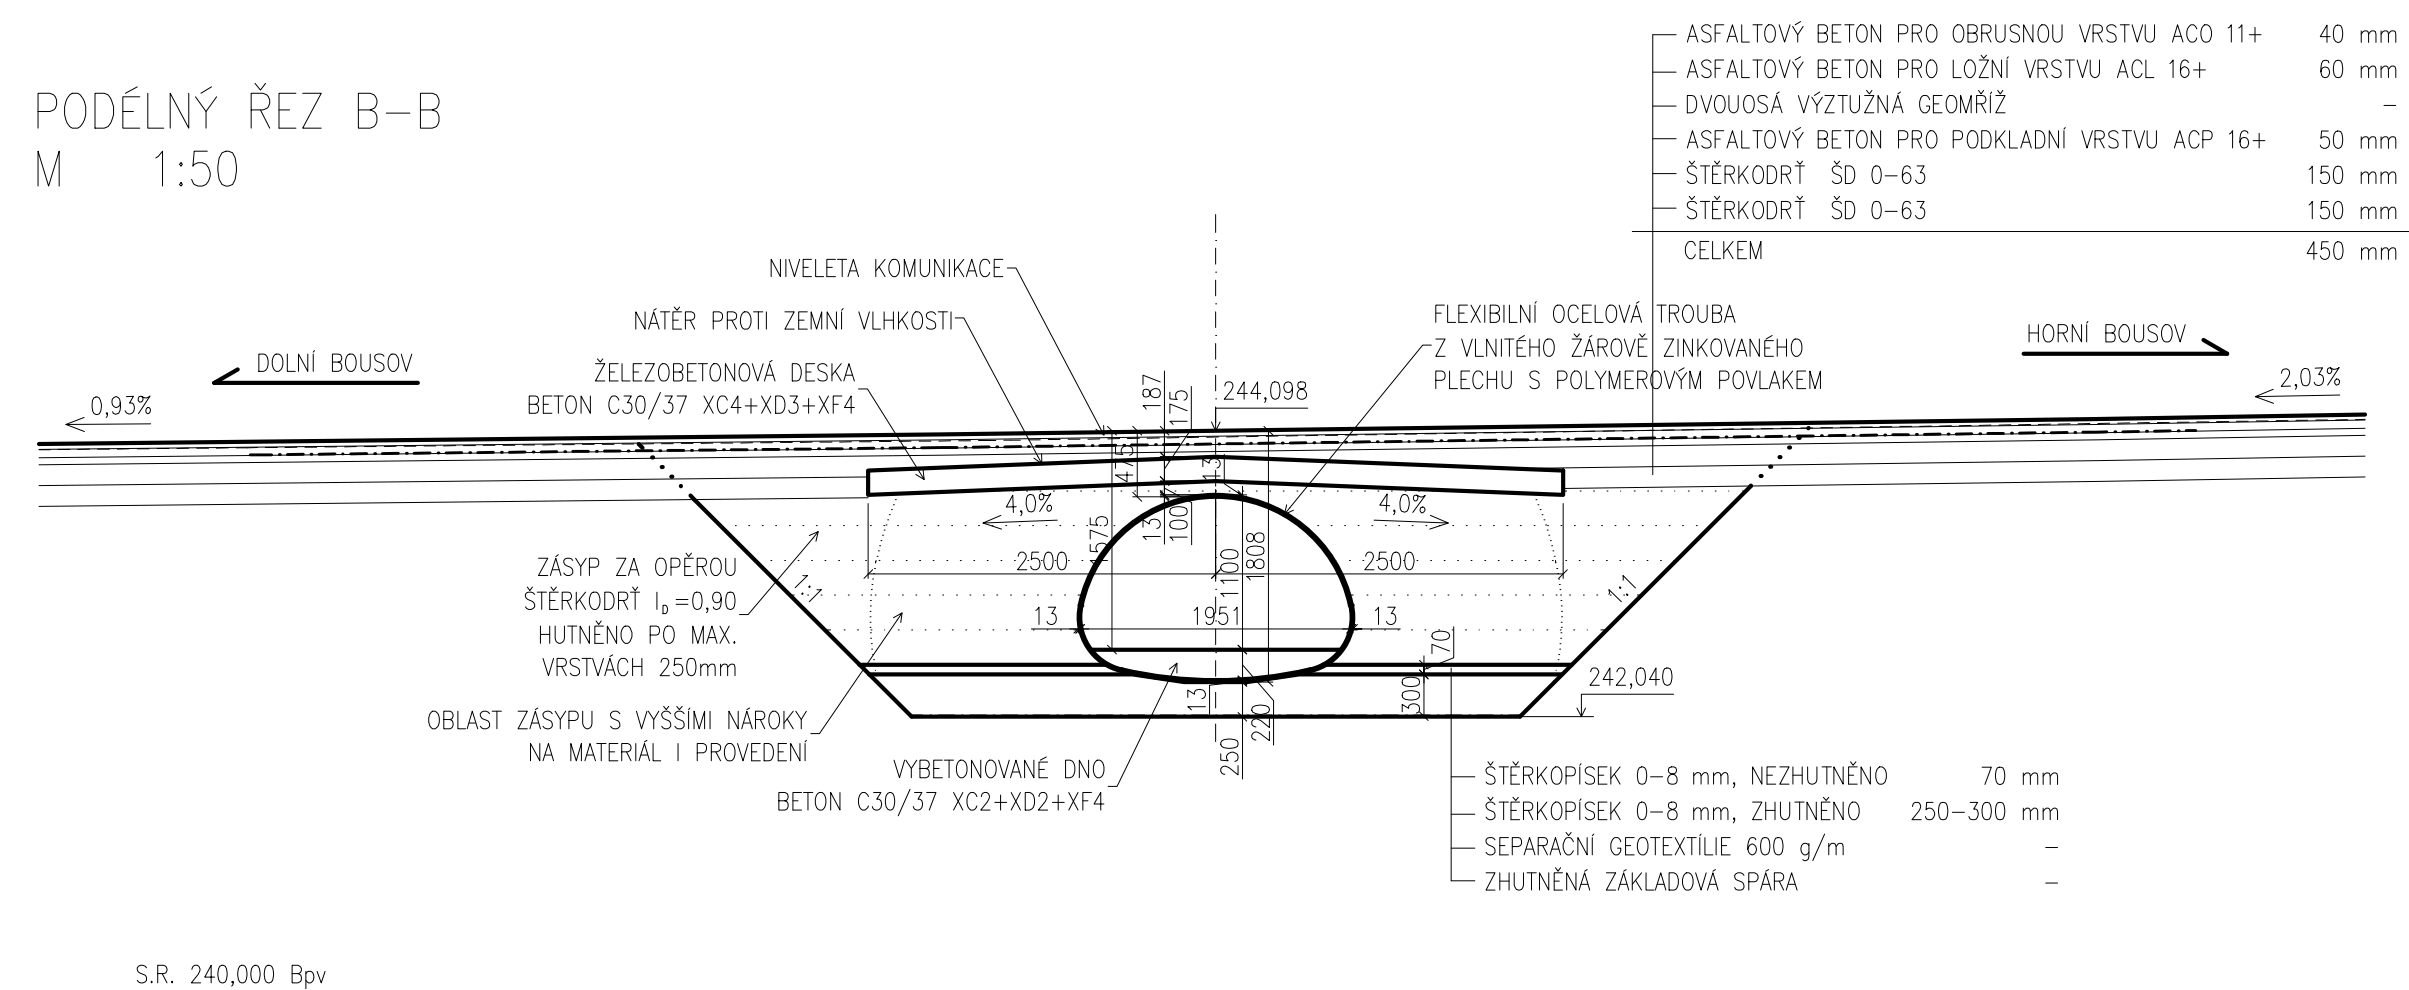

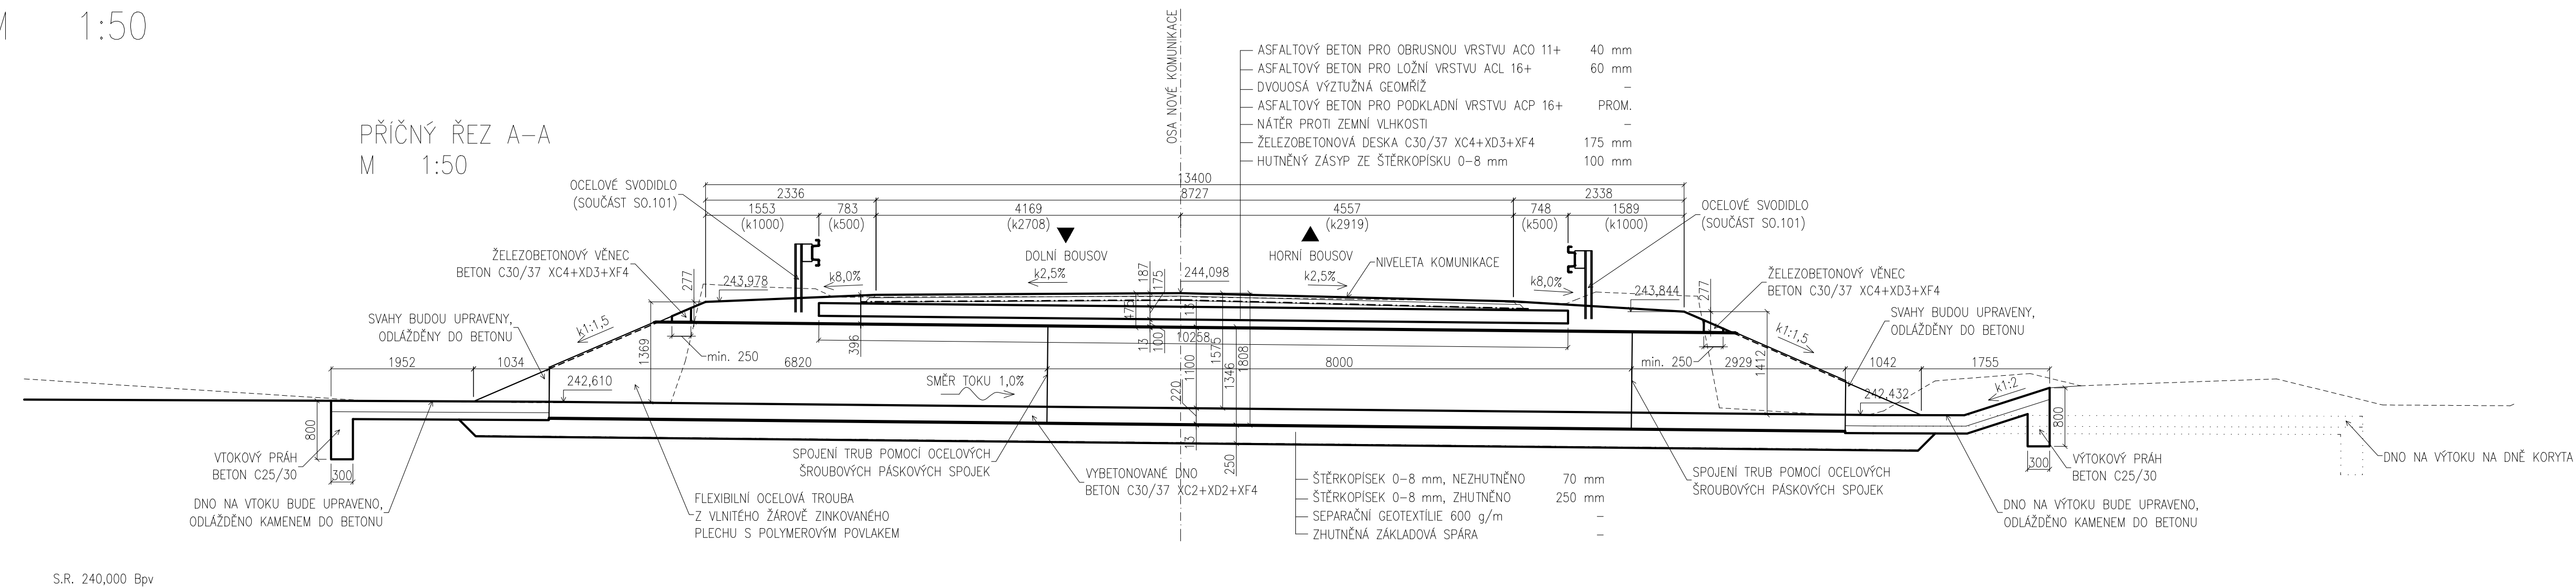


II/279 HORNÍ BOUSOV – DOLNÍ BOUSOV, REKONSTRUKCE SILNICE
SO.241 – PROPUSTEK
NOVÝ STAV PROPUSTKU – PODÉLNÝ A PŘÍČNÝ ŘEZ
M 1:50



Objednatel:	STŘEDOČESKÝ KRAJ ZBOROVSKÁ 11, 150 21 PRAHA 5 IČ: 708 91 095			
Koordinace stavby a profesí				
Koordinace stavby a technologie				
Zodpovědná osoba				

Hlavní projektant	Vedoucí projektu	Tech. kontrola	Vypracoval	
Ing. Horák J.	Ing. Horák J.	Ing. Jirák J.	Ing. Pospíšil J.	 <p style="font-size: small; margin-top: 5px;">CR PROJECT s.r.o. POD BORKEM 319, 293 01 Mladá Boleslav tel.: +420 326 720 666 GSM GATE: +420 606 402 339 fax: +420 326 700 665 e-mail: info@crproject.cz URL: http://www.crproject.cz</p>
 	 	 	 	

stavba: <div style="text-align: center; font-weight: bold; font-size: 1.2em;">II/279 HORNÍ BOUSOV - DOLNÍ BOUSOV, REKONSTRUKCE SILNICE</div>		HIP: Ing. Jindřich Jirák
		číslo zakázky: 2009-114
		stupeň dokumentace: PDPS
		datum: 01.01.2012
		měřítko: 1:50
		formát: 10xA4
		číslo výkresu: vytisk číslo:
NOVÝ STAV PROPUSTKU - PODÉLNÝ A PŘÍČNÝ ŘEZ		04
název dig. souboru: S0241-0304_no_stav_rezy	číslo přílohy:	C_241-03-04