


II/279 HORNÍ BOUSOV – DOLNÍ BOUSOV, REKONSTRUKCE SILNICE  
SO.241 – PROPUSTEK  
NOVÝ STAV PROPUSTKU – POHLED  
M 1:50

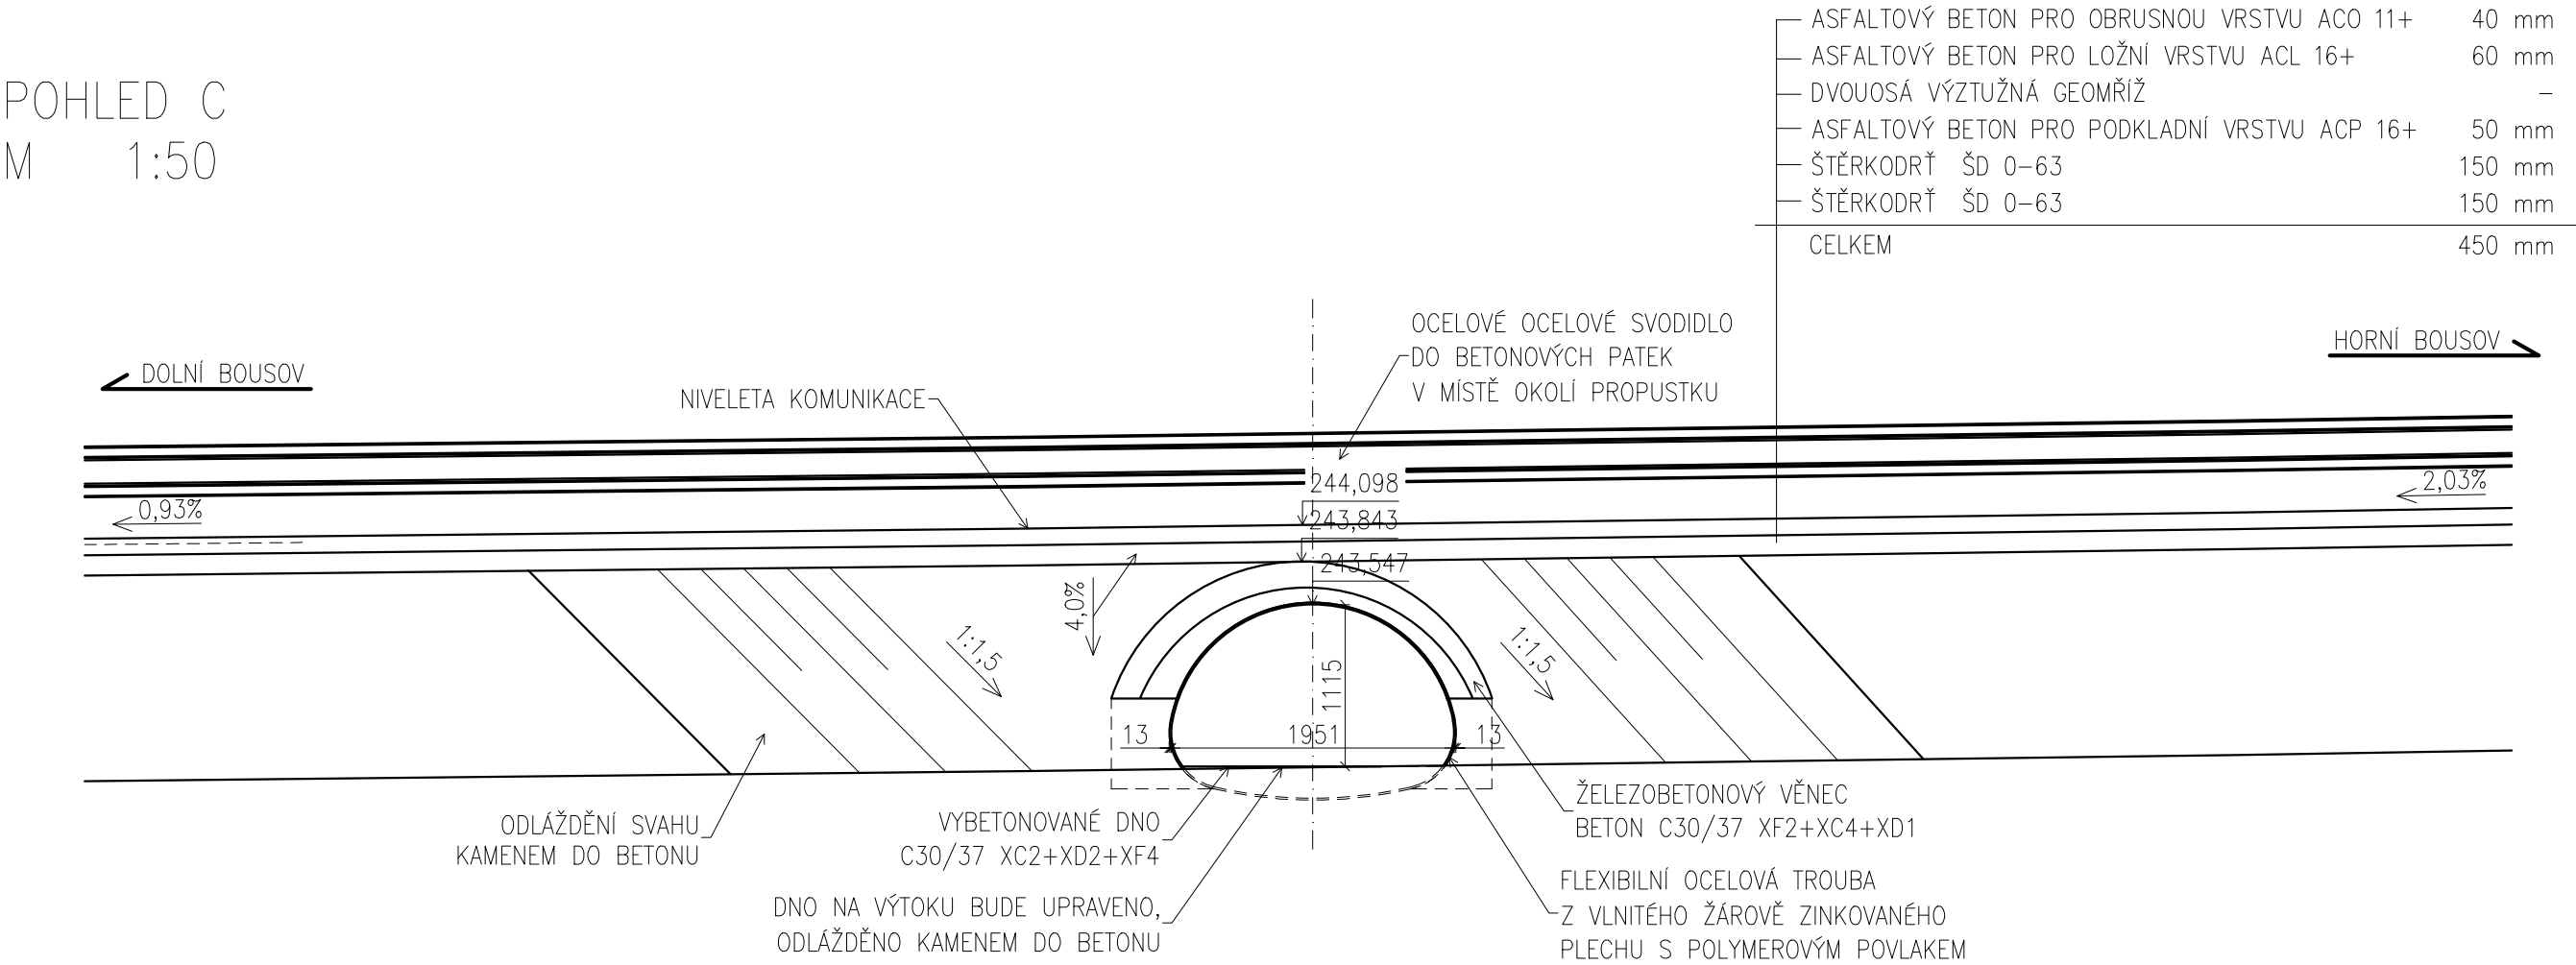

S.R. 240,000 Bpv

Objednatel:	STŘEDOČESKÝ KRAJ ZBOROVSKÁ 11, 150 21 PRAHA 5 IČ: 708 91 095
-------------	--

Koordinace stavby a profesí		
Koordinace stavby a technologie		
Zodpovědná osoba		

Hlavní projektant	Vedoucí projektu	Tech. kontrola	Vypracoval	<div>CR PROJECT</div> <div>CONSTRUCTIONS&amp;ROADS</div> <div>CR PROJECT s.r.o., POD BORKEM 319, 293 01 Mladá Boleslav</div> <div>tel.: +420 326 700 666 GSM GATE: +420 606 602 039</div> <div>fax: +420 326 700 665 e-mail: info@crproject.cz</div> <div>URL: http://www.crproject.cz</div>
Ing. Horák J.	Ing. Horák J.	Ing. Jiráček J.	Ing. Pospíšil J.	
stavba:				HIP: Ing. Jindřich Jiráček
II/279 HORNÍ BOUSOV - DOLNÍ BOUSOV, REKONSTRUKCE SILNICE				číslo zakázky: 2009–114
objekt: SO.241 - PROPUSTEK				stupeň dokumentace: PDPS
část: C – STAVEBNÍ				datum: 01.2012
obsah: NOVÝ STAV PROPUSTKU - POHLED				měřítko: 1:50 formát: 3xA4
název dig.souboru: SO241–0305_no_stav_pohled				číslo přílohy: C_241–03–05
				05