Situace ZOV
ETAPIZACE VÝSTAVBY
M 1:2 000

I. ETAPA - DÍL 1.

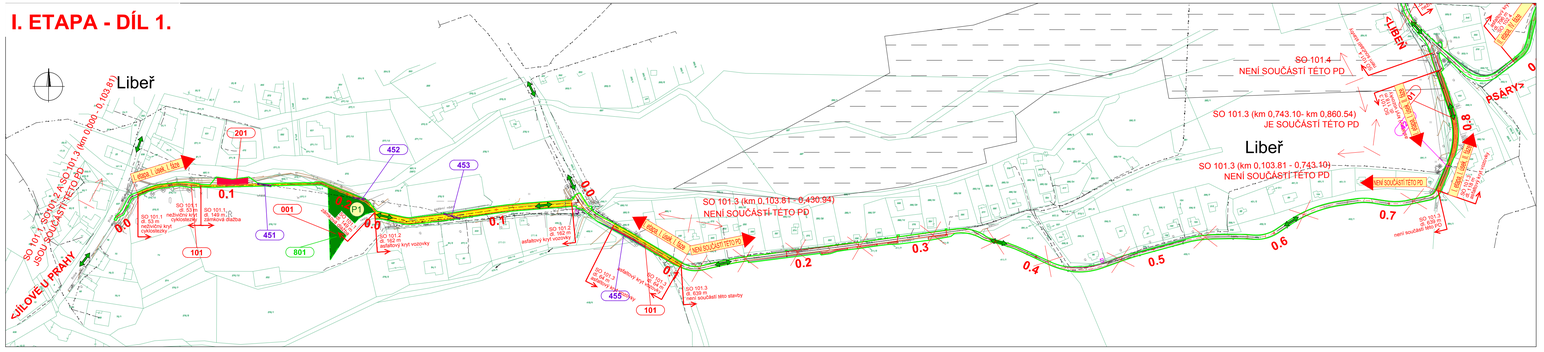

I. ETAPA - DÍL 2.

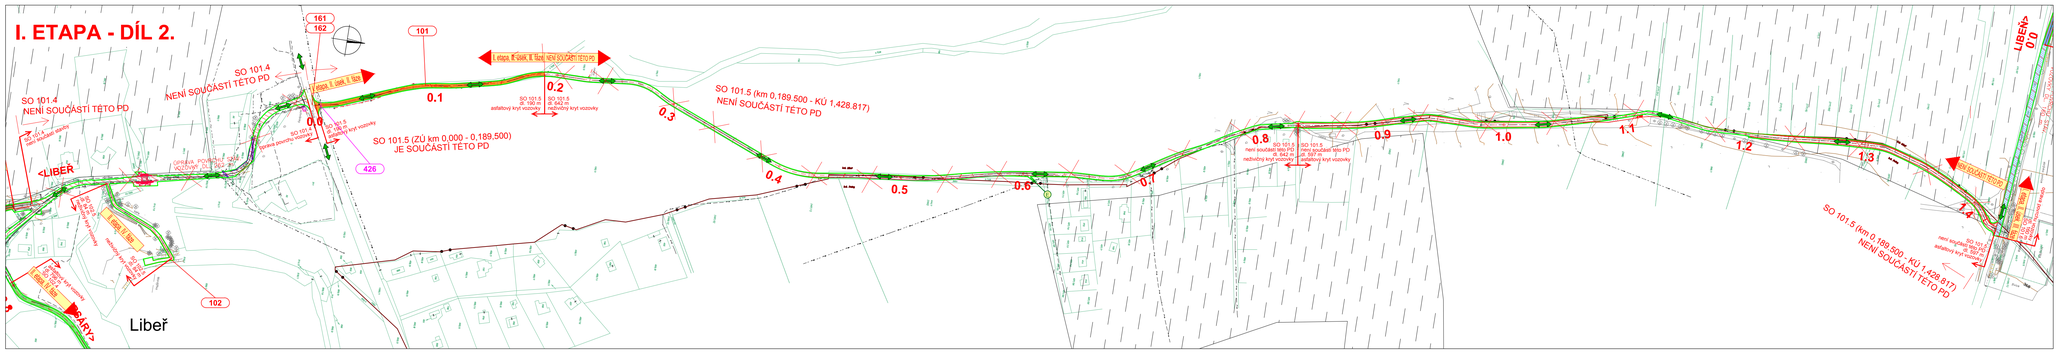

I. ETAPA - DÍL 3.

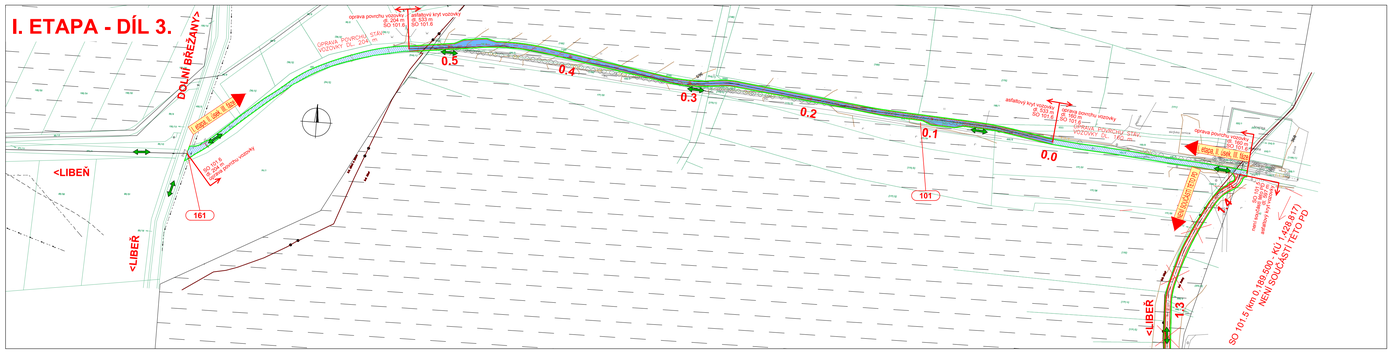

I. ETAPA - DÍL 4.

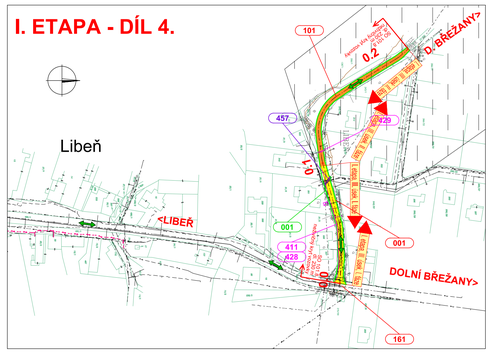

II. ETAPA

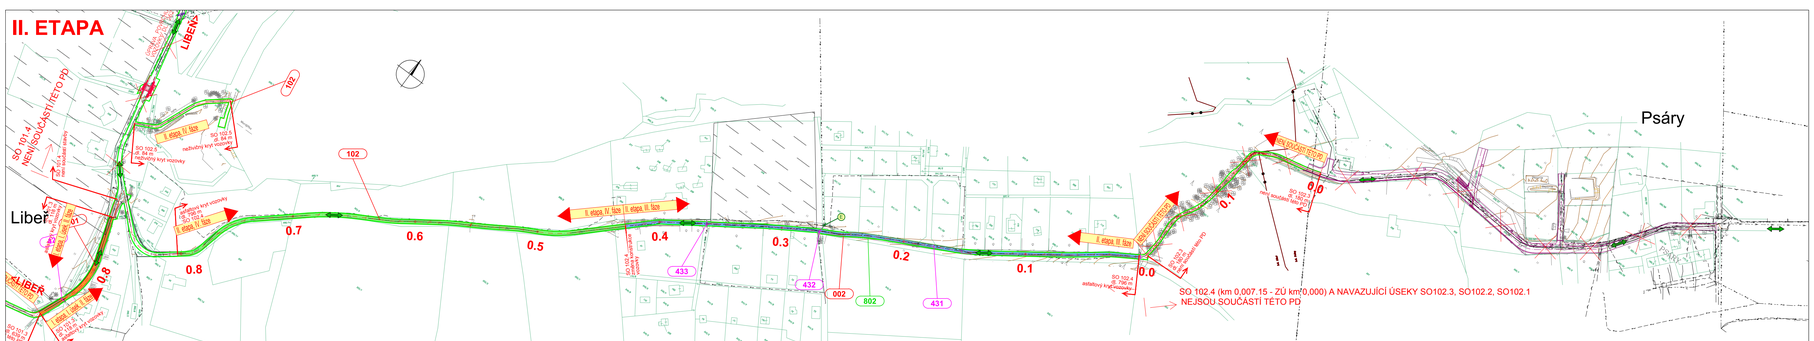

SEZNAM OBJEKTŮ – I. ETAPA

OBJEKTY ŘADY 000
001 PŘÍPRAVA ÚZEMÍ – I. ETAPA

OBJEKTY ŘADY 100
101 CYKLOSTEZKA LIBEŇ – LIBEŇ
161 DOPRAVNÍ INŽENÝRSKÁ OPATŘENÍ – I. ETAPA

OBJEKTY ŘADY 200
201 OPĚRNÁ ZEĎ PODÉL ZÁHOŘANSKÉHO POTOKA

OBJEKTY ŘADY 400
411 PŘELOŽKA KABELU VN 22kV ZÚ–km 0,070 (101.8)
424 OCHRANA KABELU NN 0,4kV V km 0,760 (101.3)
426 OCHRANA KABELU NN 0,4kV V km 0,003 (101.5)
428 PŘELOŽKA KABELŮ NN 0,4kV V ZÚ–km 0,070 (101.8)
429 OCHRANA KABELU NN 0,4kV V km 0,110 (101.8)
451 OCHRANA MK KABELŮ TO_x V km 0,130 (101.1)
452 OCHRANA MK KABELŮ TO_x V km 0,210 (101.1)
453 OCHRANA MK KABELŮ TO_x V km 0,065 (101.2)
455 PŘELOŽKA DOK KABELŮ TO_x V km 0,030–0,080 (101.3)
457 OCHRANA MK KABELŮ TO_x V km 0,085 (101.8)

SO 411–429: ZHOTOVENÍ PROJEKTOVÉ DOKUMENTACE A REALIZACI ZAJISTÍ VLASTNÍK ENERGETICKÉHO ZAŘÍZENÍ – ČEZ Distribuce, a.s.
SO 451–457: ZHOTOVENÍ PROJEKTOVÉ DOKUMENTACE A REALIZACI ZAJISTÍ VLASTNÍK SDĚLOVACÍHO ZAŘÍZENÍ – O2 Czech Republic, a.s.

OBJEKTY ŘADY 800
801 REKULTIVACE PLOCH DOČ. ZÁBORU A PLOCH ZS – I. ETAPA

SEZNAM OBJEKTŮ – II. ETAPA

OBJEKTY ŘADY 000
002 PŘÍPRAVA ÚZEMÍ – II. ETAPA

OBJEKTY ŘADY 100
102 CYKLOSTEZKA PSÁRY – LIBEŇ
162 DOPRAVNÍ INŽENÝRSKÁ OPATŘENÍ – II. ETAPA

OBJEKTY ŘADY 400
431 PŘELOŽKA KABELŮ NN 0,4kV v km 0,140–0,250 (102.4)
432 OCHRANA KABELU NN 0,4kV v km 0,270 (102.4)
433 OCHRANA KABELU NN 0,4kV v km 0,360 (102.4)

SO 431–433: ZHOTOVENÍ PROJEKTOVÉ DOKUMENTACE A REALIZACI ZAJISTÍ VLASTNÍK ENERGETICKÉHO ZAŘÍZENÍ – ČEZ Distribuce, a.s.

OBJEKTY ŘADY 800
802 REKULTIVACE PLOCH DOČ. ZÁBORU A PLOCH ZS – II. ETAPA

LEGENDA STÁVAJÍCÍCH INŽENÝRSKÝCH SÍTÍ:

- STÁVAJÍCÍ KANALIZACE
- STÁVAJÍCÍ VODOVOD
- STÁVAJÍCÍ PLYNOVOD STL
- STÁVAJÍCÍ SDĚLOVACÍ KABELY
- STÁVAJÍCÍ SILNOPROUD VN
- STÁVAJÍCÍ SILNOPROUD NN
- STÁVAJÍCÍ MELIORACE

LEGENDA:

- 1. fáze výstavby
- 2. fáze výstavby
- 3. fáze výstavby
- 4. fáze výstavby
- Oprava povrchu během jednotlivých fází
- Staveništní doprava
- ZS — Plochy ZS
- Místo napojení - elektřina
- Zábor stavby
- Katastrální mapa

ČÁST B

Souřadnicový systém S–JTSK, Výškový systém Bpv

Objednatel:	STŘEDOČESKÝ KRAJ ZBOROVSKÁ 11, 150 21 PRAHA 5
Akce:	CYKLOSTEZKA PSÁRY-LIBEŘ-LIBEŇ

Ateliér Praha I – K Ryšánce 1668/16, 147 54 Praha 4 – Tel. 226 066 111, Fax 226 066 118, e-mail: mailbox@pragoprojekt.cz

Vedoucí projektant: Ing. Bronislav ŠTAMBASKÝ
Ředitelka Ateliéru Praha I: Ing. Jan ZAPLETAL
Zhotovitel: PRAGOPROJEKT, a.s., K Ryšánce 1668/16, 147 54 Praha 4
Technická kontrola: Pavel ZNAMENÁČEK
Hlavní inženýr projektu: Ing. Zbyněk KARÁSEK

Kraj:	STŘEDOČESKÝ	Čís. zakázky:	10 418 2 000
Obec:	PSÁRY, LIBEŘ, LIBEŇ	Čís. akce:	09 562
Objednatel:	STŘEDOČESKÝ KRAJ, ZBOROVSKÁ 11, 150 21, PRAHA 5	Datum:	04.2015
Akce:	CYKLOSTEZKA PSÁRY-LIBEŘ-LIBEŇ "DÍL I."	Formát:	10xA4
		Měřítko:	
Příloha:	ZÁSADY ORGANIZACE VÝSTAVBY	Stupeň: PDPS	Souprava:
Příloha:	SITUACE ZOV	Čís. přílohy: B.5.3	

v.2015.19.00_business-team-standard_model_64_en.mvs