



# DETAIL ŘÍMSY (2x ZMENŠENO)

## PŘÍČNÝ ŘEZ

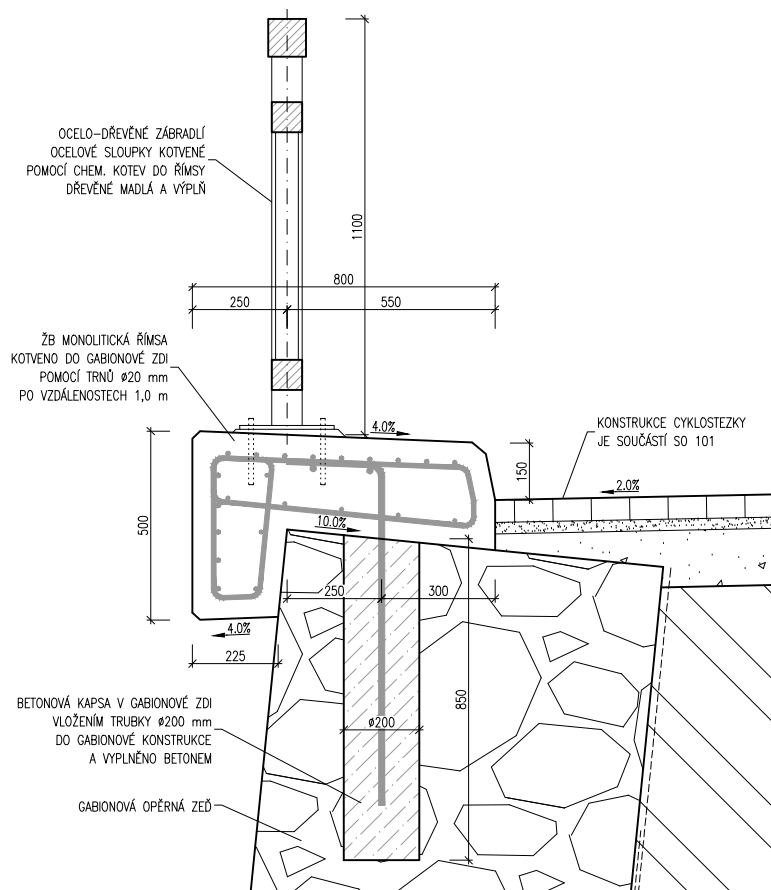

Souřadnicový systém S–JTSK, Výškový systém Bpv

Zhotovitel: 	SO 201 - Opěrná zeď podél Zahořanského potoka Příloha: DETAILY		Datum: 04.2015 Měřítko: 1:10 (0.5x) Č. příl.: 6
--	--	--	---