
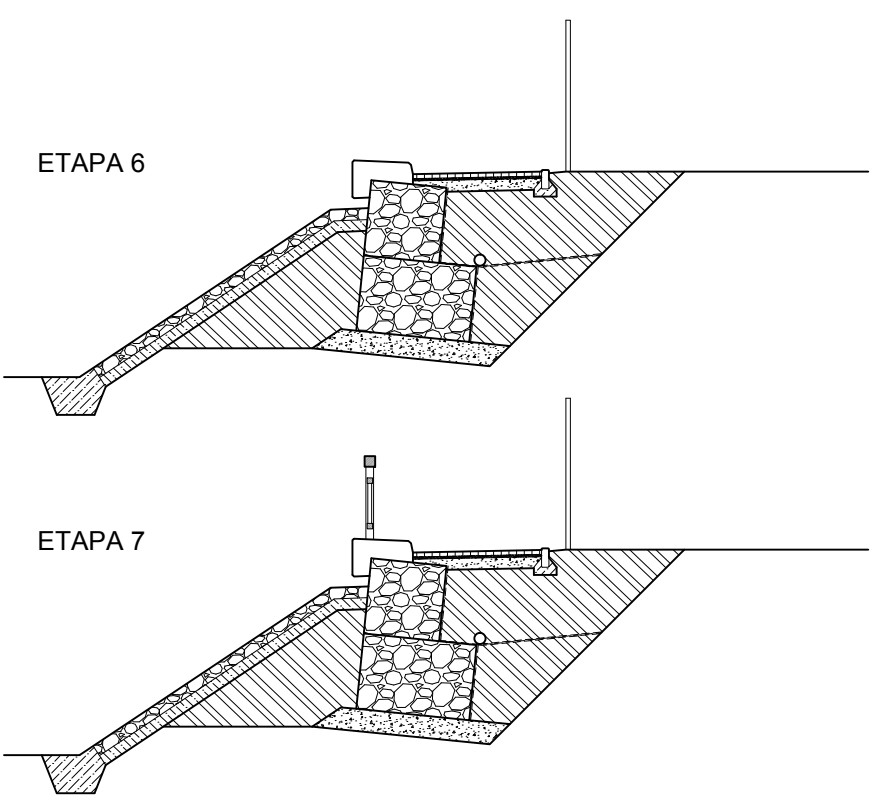


POSTUP VÝSTAVBY (2x ZMENŠENO)
PŘÍČNÝ ŘEZ 1:50

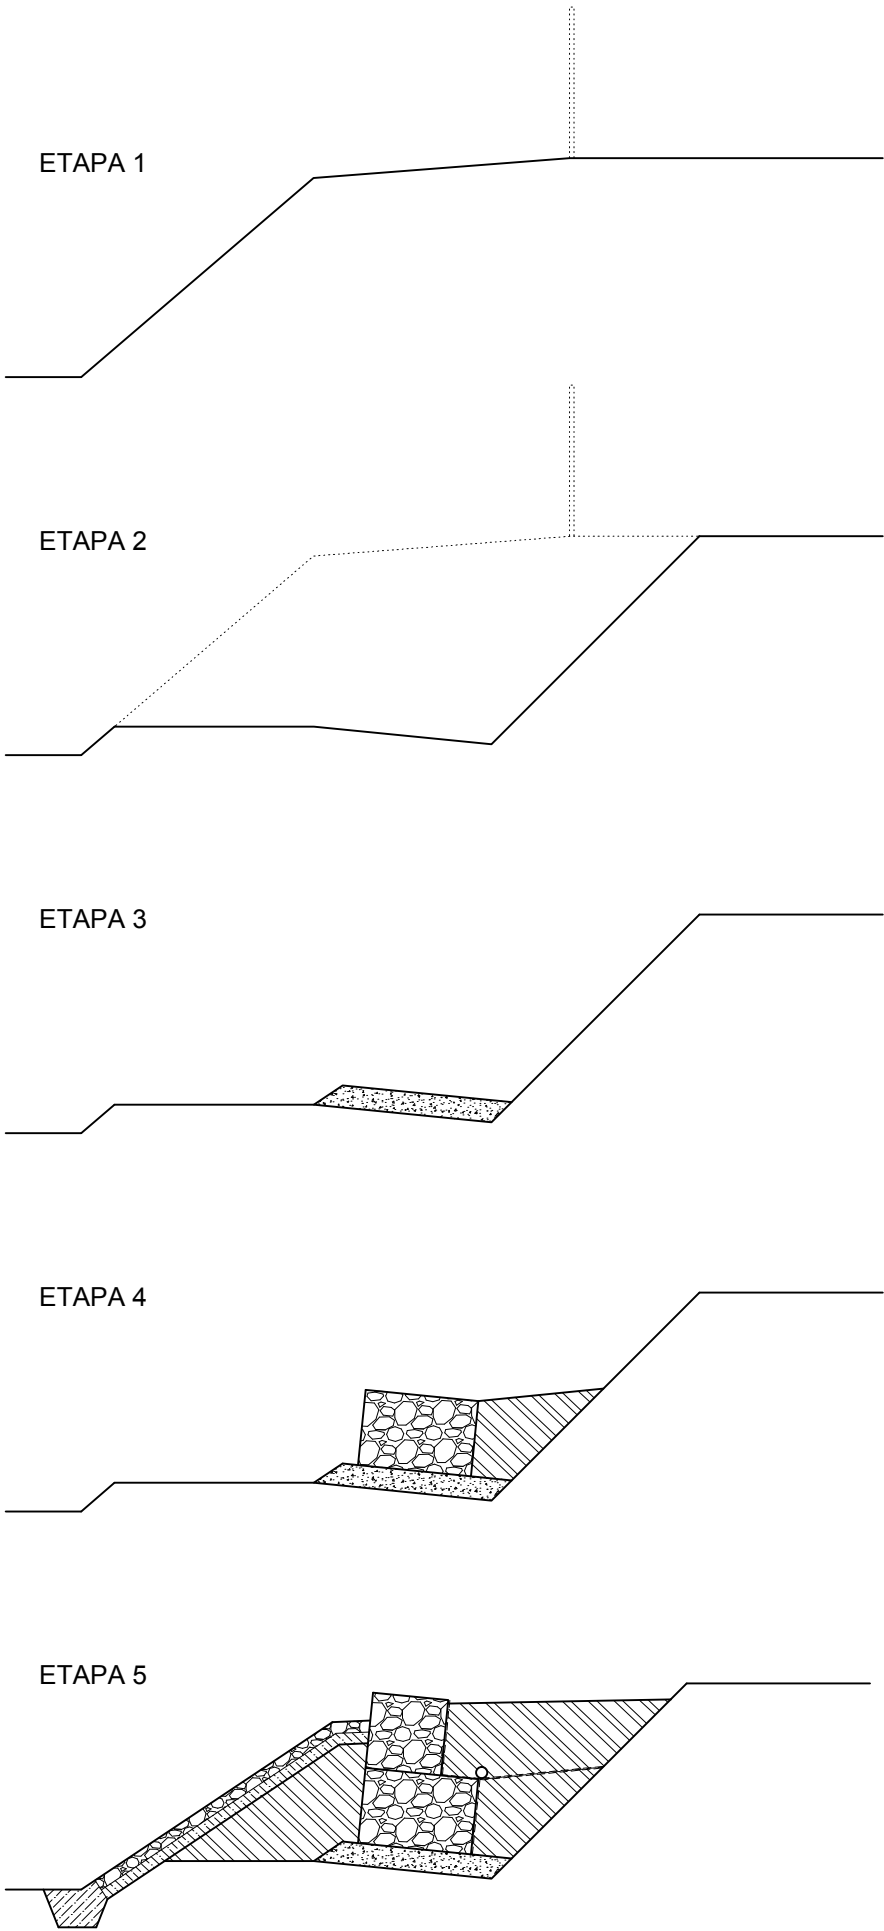

POPIS ETAP DEMOLICE:

- ETAPA 1:**
1. ODSTRANĚNÍ STÁVAJÍCÍHO OPLOCENÍ HŘIŠTĚ V PROSTORU VÝKOPŮ.
 2. KÁČENÍ A OSTATNÍ ODSTRANĚNÍ KŘOVIN A POROSTU V PROSTORU VÝKOPŮ.

- ETAPA 2:**
1. PROVEDENÍ VÝKOPŮ PRO NOVOU OPĚRNOU ZEĎ.

- ETAPA 3:**
1. PROVEDENÍ POLŠTÁŘE Z ŠD FRAKCE 0–32 TL. 300 mm.


- ETAPA 4:**
1. VÝSTAVBA SPODNÍHO STUPNĚ GABIONU V PROSTORU VYŠŠÍ ZDI.
 2. OSAZENÍ GEOTEXTÍLIE A ZÁSYP RUBU PRVNÍHO STUPNĚ GABIONU.

- ETAPA 5:**
1. VÝSTAVBA HORNÍHO STUPNĚ GABIONU V PROSTORU VYŠŠÍ ZDI PRVNÍHO STUPNĚ U NIŽŠÍ ZDI..
 2. OSAZENÍ RUBOVÉ DRENÁŽE VČETNĚ VYÚSTĚNÍ DO TERÉNU PŘED ZDÍ.
 3. OSAZENÍ GEOTEXTÍLIE A ZÁSYP RUBU DRUHÉHO/PRVNÍHO STUPNĚ GABIONU.
 4. ZÁSYP V LÍCOVÉ ČÁSTI GABIONU A ÚPRAVA TERÉNU A PATY KORYTA DLAŽBOU.

- ETAPA 6:**
1. BETONÁŽ ŘÍMS.
 2. PROVEDENÍ KONSTRUKCE CYKLOSTEZKY – SO 101.
 3. FINÁLNÍ ÚPRAVA TERÉNU V PROSTORU ZDI A OSAZENÍ PLOTU.

- ETAPA 7:**
1. OSAZENÍ NOVÉHO OCELO–DŘEVĚNÉHO ZÁBRADLÍ NA ŘÍMSU.

Souřadnicový systém S–JTSK, Výškový systém Bpv

	Zhotovitel:		SO 201 - Opěrná zeď podél Zahořanského potoka	
	Příloha:		POSTUP VÝSTAVBY	Datum: 04.2015
				Měřítko: 1:50 (0.5x)
				Č. příl.: 5