

## Krycí list ZBV

Název Stavby dle SoD: <b>Okružní křižovatka na sil. II/610 v ul. Boleslavská - Stará Boleslav</b> Název stavebního objektu/provozního souboru (SO/PS): <b>Účelová komunikace</b>	Číslo SO/PS / / pořadí Změny SO/PS: <p style="text-align: center;"><b>122/1</b></p>	Číslo ZBV: <p style="text-align: center;"><b>5</b></p>
---	---	---

Objednatel č. 1: Krajská správa a údržba silnic Středočeského kraje, příspěvková organizace  
 Zborovská 81/11, 150 21 Praha 5 - Smíchov  
 IČ: 00066001

Objednatel č. 2: Město Brandýs nad Labem - Stará Boleslav  
 Masarykovo náměstí 1/6, 250 01 Brandýs nad Labem - Stará Boleslav  
 IČ: 00240079

Zhotovitel: EUROVIA CS, a.s.  
 U Michelského lesa 1581/2, Michle, 140 00 Praha 4  
 IČ: 45274924

### Rekapitulace ZBV č. 5 dle Skupin 1, 2, 3, 4, 5

ZBV č./ Skupina	Cena navrhovaných Změn záporných	Cena navrhovaných Změn kladných	Cena navrhovaných Změn záporných a Změn kladných celkem
5.1	0,00	0,00	0,00

ZBV č./ Skupina	Cena navrhovaných Změn záporných	Cena navrhovaných Změn kladných	Cena navrhovaných Změn záporných a Změn kladných celkem
5.2	0,00	0,00	0,00

ZBV č./ Skupina	Cena navrhovaných Změn záporných	Cena navrhovaných Změn kladných	Cena navrhovaných Změn záporných a Změn kladných celkem
5.3	0,00	943 157,50	943 157,50

ZBV č./ Skupina	Cena navrhovaných Změn záporných	Cena navrhovaných Změn kladných	Cena navrhovaných Změn záporných a Změn kladných celkem
5.4	0,00	0,00	0,00

ZBV č./ Skupina	Cena navrhovaných Změn záporných	Cena navrhovaných Změn kladných	Cena navrhovaných Změn záporných a Změn kladných celkem
5.5	0,00	0,00	0,00

ZBV č./ <b>SUMA</b>	Cena navrhovaných Změn záporných	Cena navrhovaných Změn kladných	Cena navrhovaných Změn záporných a Změn kladných celkem
<b>5</b>	<b>0,00</b>	<b>943 157,50</b>	<b>943 157,50</b>

Části ZBV se číslují číslem ZBV, za kterým je tečka a index udávající číslo Skupiny.  
 Stejný systém číslování se používá pro jednotlivé Změnové listy (02)  
 a pro Rozpis ocenění změn položek (04).

## Změnový list

Název Stavby dle SoD: <b>Okružní křižovatka na sil. II/610 v ul. Boleslavská - Stará Boleslav</b> Název stavebního objektu/provozního souboru (SO/PS): <b>Účelová komunikace</b>	Číslo SO/PS / / pořadí Změny SO/PS: <b>122/1</b>	Číslo ZBV / Skupina změny: <b>5.3</b>
---	--	--

Strany smlouvy o dílo č. S-2259/00066001/2021 na realizaci uvedené Stavby uzavřené dne 22.10.2022 (dále jen Smlouva):

Objednatel č.1: Krajská správa a údržba silnic Středočeského kraje, příspěvková organizace se sídlem Zborovská 81/11, 150 21 Praha 5 - Smíchov

Objednatel č.2: Město Brandýs nad Labem- Stará Boleslav se sídlem Masarykovo náměstí 1/6, 250 01 Brandýs nad Labem- Stará Boleslav

Zhotovitel: EUROVIA CS, a.s. se sídlem U Michelského lesa 1581/2, Michle, 140 00 Praha 4

Přílohy Změnového listu:	Paré č.	Příjemce
1. Krycí list	1	Objednatel
2. Změnový list	2	Zhotovitel
3. Zápis o projednání ocenění soupisu prací	3	Projektant (AD)
4. Rozpis ocenění Změn položek	4	Stavební dozor
5. Přehled zařazení změn do Skupin	1	
6. Přehled dokladů	1	
7. Soupis prací SO po všech změnách	2	
Další doklady dle přehledu dokladů	43	

Iniciátor Změny: Objednatel

Předmět Změny: Dočasné rozšíření stávající komunikace

Předmětem ZBV p. č. 5 (SO 122/1) je provizorní (dočasné) rozšíření stávající účelové komunikace v celkové ploše 881,5 m<sup>2</sup> (viz příloha č. 12 a č. 13) pro zachování nepřerušovaného přístupu do objektu Jaselských kasáren v průběhu stavebních prací na SO 122 (Účelová komunikace) a SO 122a (Stavební úprava kanalizace). Jedná se o práce nad rámec PDPS dle zápisů ze stav. deníku (příloha č. 15).

Po odstranění drnu v rámci SO 001.1 a odtěžení zeminy v celkové tl. cca tl 400 mm od nivelety stávající účelové komunikace byla upravena zemní pláň. Na upravenou zemní pláň byla uložena vrstva frézovaného R mat tříděného frakce 0/32 ve dvou vrstvách 2 x 200 mm se ztuhnutím. Tato úprava byla provedena v délce cca 240 m a průměrné šířce cca 4m souběžně se stávající účelovou komunikací. Součástí těchto prací je DIO, které představuje rozmístění směrových desek Z4 v krajnici a montáž dočasných svodidel Rebloc podél pracoviště SO 122a. Svodidla Rebloc jsou použita z důvodu bezpečnosti pracovníků Zhotovitele a místní dopravy v souvislosti se ZBV p.č. 3 (So 122a/1), které popisuje rozšíření rýhy pro kanalizaci SO 122a.

**Zdůvodnění:**

Dle Žádosti Posádkového velitelství Brandýs nad Labem – Stará Boleslav ze dne 2.2.2022 z důvodu obslužnosti areálu Jaselských kasáren (parkoviště pro zaměstnance, heliport, střelnice) a mobility armádních složek bylo nutné zachovat nepřetržitý přístup do areálu Jaselských kasáren (viz příloha č. 10) Zhotovitel odeslal oznámení Objednateli dopisem č.j.: 1030818ZG0/03\_22 ze dne 14.4.2022 (viz příloha č. 09). Následně Zhotovitel obdržel stanovisko od Objednatele (KSÚS) ze dne 31.7.2022 (viz příloha č. 14) k vypracování ZBV.

Na základě výše uvedeného lze konstatovat, že Objednatel jednající s náležitou péčí nemohl tuto skutečnost při zadání zakázky předvídat. Zároveň se jedná o práce, které nemění celkovou povahu veřejné zakázky a hodnota změny nepřekročí 50% původní hodnoty závazku. Zákonná podmínka nepředvídatelnosti dle paragrafu 222 odst. 6 ZZVZ 134/2016 Sb. je splněna.

Údaje v Kč bez DPH:

Cena navrhovaných Změn záporných	Cena navrhovaných Změn kladných	Cena navrhovaných Změn záporných a Změn kladných celkem	Součet absolutních hodnot Změn kladných a Změn záporných
<b>0,00</b>	<b>943 157,50</b>	<b>943 157,50</b>	<b>943 157,50</b>

**Podpis vyjadřuje souhlas se Změnou:**

Zhotovitel (hl. stavbyvedoucí):	jméno	Zbyněk Goldberger	datum	podpi
Projektant (autorský dozor):	jméno	Ing. Pavel Hrdina Pontex, spol s.r.o.	datum	podpi
Stavební dozor:	jméno	Petr Jiřímský TES Consulting, s.r.o.	datum	podpi
Zástupce Objednatele č. 1:	jméno	Ing. Marek Hanuš, MPA	datum	podpi
Zástupce Objednatele č. 2:	jméno	Roman Bárta	datum	podpis

Objednatel a Zhotovitel se dohodli, že u tohoto SO/PS, který je součástí uvedené Stavby, budou provedeny Změny, jež jsou podrobně popsány, zdůvodněny, dokladovány a oceněny v Dokumentaci této Změny. Smluvní strany shodně prohlašují, že Změny dle tohoto Změnového listu nejsou zlepšením dle čl. 13.2 Obchodních podmínek. **Tento Změnový list představuje Dodatek Smlouvy o dílo.** Smlouva se mění v rozsahu upraveném v tomto Změnovém listu. V ostatním zůstávají práva a povinnosti Objednatele a Zhotovitele sjednané ve Smlouvě nedotčeny. Na důkaz toho připojují příslušné osoby oprávněně jednat jménem nebo v zastoupení Objednatele a Zhotovitele své podpisy.

<b>Objednatel č. 1</b> (Oprávněná osoba):	jméno	Ing. Jan Fidler	datum	podpis
<b>Objednatel č. 2</b> (Oprávněná osoba):	jméno	Ing. Vlastimil Pícek	datum	podpis
<b>Zhotovitel:</b>	jméno	Ing. Tomáš Juna	datum	podpis

**ZÁPIS**

**o projednání ocenění soupisu prací a ceny stavebního objektu/provozního souboru (SO/PS)  
pro všechny skupiny - pro ZBV číslo: 5**

<b>Název Stavby:</b> Okružní křižovatka na sil. II/610 v ul. Boleslavská - Stará Boleslav
<b>Číslo SO/PS / číslo Změny SO/PS:</b> 122/1
<b>Název stavebního objektu/provozního souboru (SO/PS):</b> Účelová komunikace

Údaje v Kč bez DPH

<b>Cena SO/PS dle Smlouvy</b>
1 - zadat
2 601 834,83

Poznámka: Cenu všech Změn záporných v předchozích Změnách na SO/PS a cenu navrhovaných Změn záporných na SO/PS je nutno zadávat se znaménkem mínus (-).

**Cena SO/PS v předchozích ZBV:**

Údaje v Kč bez DPH

	Cena všech Změn záporných v předchozích Změnách na SO/PS	Cena všech Změn kladných v předchozích Změnách na SO/PS	Cena SO/PS po všech předchozích Změnách	Rozdíl ceny SO/PS po všech předchozích Změnách a ve Smlouvě
2	3 - zadat	4 - zadat	5=1+3+4	6=5-1
stavební/montážní práce	0,00	0,00	2 601 834,83	0,00

**Cena SO/PS v této ZBV a po této ZBV:**

Údaje v Kč bez DPH

	Cena navrhovaných Změn záporných na SO/PS	Cena navrhovaných Změn kladných na SO/PS	Cena všech Změn kladných na SO/PS (předchozích a navrhovaných)	Cena všech Změn kladných na SO/PS k ceně SO/PS dle Smlouvy v %
7	8 - zadat	9 - zadat	10=4+9	11=10/1
stavební/montážní práce	0,00	943 157,50	943 157,50	36,25%

**Cena SO/PS po této ZBV:**

Údaje v Kč bez DPH

	Cena všech Změn záporných na SO/PS (předchozích a navrhovaných)	Cena SO/PS po této Změně	Rozdíl ceny SO/PS po této Změně oproti ceně SO/PS dle Smlouvy	Rozdíl ceny SO/PS po této Změně oproti ceně SO/PS dle Smlouvy v %
12	13=3+8	14=1+13+10	15=14-1	16=15/1
stavební/montážní práce	0,00	3 544 992,33	943 157,50	36,25%

**Vyjádření (souhlasím x nesouhlasím), jméno, datum, podpis**

		Datum	Podpis
Zhotovitel (hl. stavbyvedoucí):	Zbyněk Goldberger		souhlasím
Projektant (autorský dozor):	Ing. Pavel Hrdina		souhlasím
Technický dozor investora:	Petr Jiřímský		souhlasím
Zástupce Objednatele č. 1:	Ing. Marek Hanuš, MPA		souhlasím
Zástupce Objednatele č. 2:	Roman Bárta		souhlasím
Zaměstnanec KSÚS SK odpovědný za cenové projednání Změny:	Ing. Jaroslava Jurková		souhlasím
Zaměstnanec města Brandýs nad Labem- Stará Boleslav odpovědný za cenové projednání Změny:	Roman Bárta		souhlasím

**Rozpis položek a cen Změny**

Název stavby: Okružní křižovatka na sil. II/610 v ul. Boleslavská - Stará Boleslav								ZMĚNA SOUPISU PRACÍ (SO/PS)					
Číslo a název SO/PS: SO 122 - Účelová komunikace								1					
Číslo a název rozpočtu: SO 122 - Účelová komunikace								Skupina změn 3					
Poř. č. pol.	Kód položky	Název položky	m.j.	Množství ve Smlouvě	Množství po Změně	Množství rozdílu	Cena za m.j. v Kč	Cena celkem ve Smlouvě v Kč	Změny záporné v Kč	Změny kladné v Kč	Cena celkem po Změně v Kč	Rozdíl cen celkem v Kč	Podíl cen celkem v %
1	2	3	4	5	6	7	8	9	10	11	12	13	14
4	12373.	ODKOP PRO SPOD STAVBU SILNIC A ŽELEZNIC TŘ. I	M3	1 388,760	1 609,135	220,375	241,930	335 982,71	0,00	53 315,32	389 298,03	53 315,32	115,87
6	17120.	ULOŽENÍ SYPANINY DO NÁSYPU A NA SKLÁDKY BEZ ZHUTNĚNÍ	M3	1 388,760	1 609,135	220,375	3,240	4 499,58	0,00	714,02	5 213,60	714,02	115,87
12	18110.	ÚPRAVA PLÁNĚ SE ZHUTNĚNÍM V HORNINĚ TŘ. I	M2	4 030,790	4 912,290	881,500	13,870	55 907,06	0,00	12 226,41	68 133,47	12 226,41	121,87
<b>Nové položky</b>													
34	12273.N	ODKOPÁVKY A PROKOPÁVKY OBECNÉ TŘ. I	M3	0,000	352,600	352,600	141,140	0,00	0,00	49 765,96	49 765,96	49 765,96	100,00
35	015130.N	POPLATKY ZA LIKVIDACÍ ODPADŮ NEKONTAMINOVANÝCH - 17 03 02 VYBOURANÝ - ASFALTOVÝ BETON BEZ DEHTU		0,000	881,500	881,500	257,000	0,00	0,00	226 545,50	226 545,50	226 545,50	100,00
36	17110.N	ULOŽENÍ SYPANINY DO NÁSYPU SE ZHUT	M3	0,000	220,375	220,375	90,640	0,00	0,00	19 974,79	19 974,79	19 974,79	100,00
37	56360.N	VOZOVKOVÉ VRSTVY Z RECYKLOVANÉHO MATERIÁLU	M3	0,000	352,600	352,600	1 020,000	0,00	0,00	359 652,00	359 652,00	359 652,00	100,00
38	916362.N	SMĚROVACÍ DESKY Z4 OBOUSTR S FÓLÍÍ TŘ 2 - MONTÁŽ S PŘESUNEM	KUS	0,000	35,000	35,000	217,000	0,00	0,00	7 595,00	7 595,00	7 595,00	100,00
39	916363.N	SMĚROVACÍ DESKY Z4 OBOUSTR S FÓLÍÍ TŘ 2 - DEMONTÁŽ	KUS	0,000	35,000	35,000	149,000	0,00	0,00	5 215,00	5 215,00	5 215,00	100,00
40	916369.N	SMĚROVACÍ DESKY Z4 OBOUSTR S FÓLÍÍ TŘ 2 - NÁJEMNÉ	KSDEN	0,000	3 535,000	3 535,000	16,100	0,00	0,00	56 913,50	56 913,50	56 913,50	100,00
41	9166C2.N	DOČASNÁ SVODIDLA, ÚROVEŇ ZADRŽENÍ T3 - MONTÁŽ S PŘESUNEM	M	0,000	60,000	60,000	1 400,000	0,00	0,00	84 000,00	84 000,00	84 000,00	100,00
42	9166C3.N	DOČASNÁ SVODIDLA, ÚROVEŇ ZADRŽENÍ T3 - DEMONTÁŽ	M	0,000	60,000	60,000	714,000	0,00	0,00	42 840,00	42 840,00	42 840,00	100,00
43	9166C9.N	DOČASNÁ SVODIDLA, ÚROVEŇ ZADRŽENÍ T3 - NÁJEMNÉ	MDEN	0,000	1 800,000	1 800,000	9,200	0,00	0,00	16 560,00	16 560,00	16 560,00	100,00
44	916722.N	UPEVŇOVACÍ KONSTR - PODKLADNÍ DESKA OD 28KG - MONTÁŽ S PŘESUNEM	KUS	0,000	35,000	35,000	149,000	0,00	0,00	5 215,00	5 215,00	5 215,00	100,00
45	916723.N	UPEVŇOVACÍ KONSTR - PODKLADNÍ DESKA OD 28KG - DEMONTÁŽ	KUS	0,000	35,000	35,000	75,000	0,00	0,00	2 625,00	2 625,00	2 625,00	100,00
<b>Celkem</b>									<b>0,00</b>	<b>943 157,50</b>		<b>943 157,50</b>	

Odpovědný zástupce Objednatele i odpovědný zástupce Zhotovitele odsouhlasují skladbu měněných položek i nových položek, včetně jejich výměr, vyjadřujících předkládanou změnu. Potvrzují zároveň skutečné provedení prací a oprávněnost změny.

Za Zhotovitele: Zbyněk Goldberger, (hl. stavbyvedoucí)  
Podpis:

Za Objednatele: Petr Jiřimský, (TDS/TDI)  
Podpis:

**PŘEHLED ZAŘAZENÍ ZMĚN DO SKUPIN**

Název a evidenční číslo Stavby: **Okružní křižovatka na sil. II/610 v ul. Boleslavská - Stará Boleslav, 1617900**

1	Přijátá smluvní částka bez rezervy a DPH	34 596 205,67
2=1+19+20	Aktuální smluvní částka (cena stavby)	39 957 494,42
	<b>Aktuální smluvní částka (cena stavby) včetně DPH</b>	<b>48 348 568,25</b>
3=(2/1)*100	Procento změny Přijaté smluvní částky	115,50%
4=(25/1)*100	Sledování vyhrazených změn (Skupina 1)	0,00%
5=(28/1)*100	Sledování záporných položek (Skupina 2)	0,00%
40=(19/1)*100	Sledování limitu 15 % pro podstatnou změnu pro Změny záporné dle § 14, odst. (5), písm. b)	-1,39%

6=32+36	Suma Změn kladných a Změn záporných Skupiny 3 a Skupiny 4	5 361 288,75
7=(6/1)*100	Sledování limitu 30 % - součet Skupiny 3 a Skupiny 4	15,50%
8=1*0,3	Zákonný limit 30 % pro Skupinu 3 a Skupinu 4	10 378 861,70

9=(32A/1)*100	Sledování limitu 50 % Skupina 3	17,50%
10=(36A/1)*100	Sledování limitu 50 % Skupina 4	0,77%
10A=32A+36A	Suma absolutních hodnot Změn kladných a Změn záporných pro Skupinu 3 a Skupinu 4	6 320 672,33
11=1*0,5	Zákonný limit 50 % pro Skupinu 3 a Skupinu 4	17 298 102,84

12=(1)*0,15	Limit	5 189 430,85
13=(39)/(1)	Sledování limitu (15%)	0,00%
14=(ABS(37)+(38))	Hodnota skupiny 5	0,00

SO	ZBV č.	Název SO/PS / předmět Změny	Změny záporné (zadávat se znaménkem minus)	Změny kladné	Hodnota ZBV	- 1 -		- 2 -			- 3 -			- 4 -				- 5 -				
						Změny záporné (zadávat se znaménkem minus)	Změny kladné	Suma Změn záporných a Změn kladných	Změny záporné (zadávat se znaménkem minus)	Změny kladné	Suma Změn záporných a Změn kladných	Změny záporné (zadávat se znaménkem minus)	Změny kladné	Suma Změn záporných a Změn kladných	Suma absolutních hodnot Změn kladných a Změn záporných	Změny záporné (zadávat se znaménkem minus)	Změny kladné	limit 15 %				
16	17	18	19=23+26+29+33	20=24+27+30+34+37+39	21=19+20	23	24	25=23+24	26	27	28=26+27	29	30	32=29+30	32A=ABS(29)+30	33	34	36=33+34	36A=ABS(33)+34	37	38	39=ABS(37)+38
		Okružní křižovatka na sil. II/610 v ul. Boleslavská - Stará Boleslav	- 479 691,79	5 840 980,54	5 361 288,75	0,00	0,00	0,00	0,00	0,00	0,00	- 479 691,79	5 573 777,38	5 094 085,59	6 053 469,17	0,00	267 203,16	267 203,16	267 203,16	0,00	0,00	0,00
901.1	1	Úprava DIO dle požadavku UK	- 479 691,79	913 417,17	433 725,38	0,00	0,00	0,00	0,00	0,00	0,00	- 479 691,79	913 417,17	433 725,38	1 393 108,96	0,00	0,00	0,00	0,00	0,00	0,00	0,00
901.1a	2	Provizorní komunikace	0,00	3 187 831,75	3 187 831,75			0,00			0,00	0,00	3 187 831,75	3 187 831,75	3 187 831,75			0,00	0,00			0,00
122a	3	Kanalizace - skutečné podmínky	0,00	529 370,96	529 370,96			0,00			0,00	0,00	529 370,96	529 370,96	529 370,96			0,00	0,00			0,00
131	4	Výbudování provizorního chodníku	0,00	267 203,16	267 203,16			0,00			0,00			0,00	0,00	0,00	267 203,16	267 203,16	267 203,16			0,00
122	5	Dočasné rozšíření stávající komunikace	0,00	943 157,50	943 157,50			0,00			0,00	0,00	943 157,50	943 157,50	943 157,50			0,00	0,00			0,00
			0,00	0,00	0,00			0,00			0,00			0,00	0,00			0,00	0,00			0,00
			0,00	0,00	0,00			0,00			0,00			0,00	0,00			0,00	0,00			0,00
## Přehled dalších dokladů

Číslo ZBV:	5
Název stavby:	Okružní křižovatka na sil. II/610 v ul. Boleslavská - Stará Boleslav
Název stavebního objektu / provozního souboru (SO/PS):	Účelová komunikace
Číslo SO/PS / číslo změny SO/PS:	122/1

Doklad	počet listů
07_Soupis prací SO po změnách	2
08_Cenové zdůvodnění nových položek a jednotkových cen	2
09_Oznámení Zhotovitele čj.: 1030818ZGO/03_22 ze dne 14.4.2022	2
10_Žádost Posádkového velitelství Brandýs nad Labem – Stará Boleslav ze dne 2.2.2022	1
11_Zápis z kontrolního dne stavby ze dne 3.2.2022 (bod 2.4)	4
12_Geodetické zaměření plochy rozšíření vozovky, protokol č. 3/OK/2022	2
13_Geodetické zaměření plochy rozšíření vozovky, protokol č. 11/OK/2022	2
14_KSÚS - souhlas se zpracováním ZBV p.č. 1 - 5 ze dne 31.7.2022	28
15_Zápisy ze SD	2
Počet listů celkem	45

**Soupis prací SO po všech změnách**

Název stavby: Okružní křižovatka na sil. II/610 v ul. Boleslavská - Stará Boleslav							ZMĚNA SOUPISU PRACÍ (SO/PS)						
Číslo a název SO/PS: SO 122 - Účelová komunikace							1						
Číslo a název rozpočtu: SO 122 - Účelová komunikace							celkem po všech změnách						
Poř. č. pol.	Kód položky	Název položky	m.j.	Množství ve Smlouvě	Množství po Změnách	Množství rozdílu	Cena za m.j. v Kč	Cena celkem ve Smlouvě v Kč	Změny záporné v Kč	Změny kladné v Kč	Cena celkem po Změnách v Kč	Rozdíl cen celkem v Kč	Podíl cen celkem v %
1	2	3	4	5	6	7	8	9	10	11	12	13	14
1	015111.	POPLATKY ZA LIKVIDACÍ ODPADŮ NEKONTAMINOVANÝCH - 17 05 04 VYTĚŽENÉ ZEMINY A HORNINY - I. TŘÍDA TĚŽITELNOSTI	T	2 777,520	2 777,520	0,000	53,950	149 847,20	0,00	0,00	149 847,20	0,00	100,00
2	113763.	FRÉZOVÁNÍ DRÁŽKY PRŮŘEZU DO 300MM2 V ASFALTOVÉ VOZOVCE	M	15,780	15,780	0,000	53,950	851,33	0,00	0,00	851,33	0,00	100,00
3	113765.	FRÉZOVÁNÍ DRÁŽKY PRŮŘEZU DO 600MM2 V ASFALTOVÉ VOZOVCE	M	279,270	279,270	0,000	59,350	16 574,67	0,00	0,00	16 574,67	0,00	100,00
4	12373.	ODKOP PRO SPOD STAVBU SILNICE A ŽELEZNIC TŘ. I	M3	1 388,760	1 609,135	220,375	241,930	335 982,71	0,00	53 315,32	389 298,03	53 315,32	115,87
<b>ZBV 5 Dočasné rozšíření stávající komunikace</b>							220,375						
geod. protokol č. 3/OK/2022 = 840 m2 geod. protokol č. 11/OK/2022 = 41,5 m2 (840+41,5)*0,25=220,375 [A] m3 uložení v pol. č.17120													
5	125734.	VYKOPÁVKY ZE ZEMNÍKŮ A SKLÁDEK TŘ. I. ODVOZ DO 5KM	M3	282,510	282,510	0,000	141,140	39 873,46	0,00	0,00	39 873,46	0,00	100,00
6	17120.	ULOŽENÍ SYPANINY DO NÁSPŮ A NA SKLÁDKY BEZ ZHUTNĚNÍ	M3	1 388,760	1 609,135	220,375	3,240	4 499,58	0,00	714,02	5 213,60	714,02	115,87
<b>ZBV 5 Dočasné rozšíření stávající komunikace</b>							220,375						
dočasné uložení pro zpětné použití (pol.12373 )													
7	17180.a	ULOŽENÍ SYPANINY DO NÁSPŮ Z NAKUPOVANÝCH MATERIÁLŮ	M3	806,158	806,158	0,000	210,850	169 978,41	0,00	0,00	169 978,41	0,00	100,00
8	17180.b	ULOŽENÍ SYPANINY DO NÁSPŮ Z NAKUPOVANÝCH MATERIÁLŮ	M3	165,346	165,346	0,000	333,440	55 132,97	0,00	0,00	55 132,97	0,00	100,00
9	17380.	ZEMNÍ KRAJNICE A DOSYPÁVKY Z NAKUPOVANÝCH MATERIÁLŮ	M3	46,774	46,774	0,000	324,370	15 172,08	0,00	0,00	15 172,08	0,00	100,00
10	17481.	ZÁSYP JAM A RÝH Z NAKUPOVANÝCH MATERIÁLŮ	M3	16,226	16,226	0,000	324,370	5 263,23	0,00	0,00	5 263,23	0,00	100,00
11	17581.	OBSYP POTRUBÍ A OBJEKTŮ Z NAKUPOVANÝCH MATERIÁLŮ	M3	8,254	8,254	0,000	324,370	2 677,35	0,00	0,00	2 677,35	0,00	100,00
12	18110.	ÚPRAVA PLÁNĚ SE ZHUTNĚNÍM V HORNINĚ TŘ. I	M2	4 030,790	4 912,290	881,500	13,870	55 907,06	0,00	12 226,41	68 133,47	12 226,41	121,87
<b>ZBV 5 Dočasné rozšíření stávající komunikace</b>							881,500						
geod. protokol č. 3/OK/2022 = 840 m2 geod. protokol č. 11/OK/2022 = 41,5 m2 plocha celkem 840+41,5=881,500 [A] m2													
13	18232.	ROZPROSTŘENÍ ORNICE V ROVINĚ V TL DO 0,15M	M2	1 883,400	1 883,400	0,000	20,610	38 816,87	0,00	0,00	38 816,87	0,00	100,00
14	18241.	ZALOŽENÍ TRÁVNÍKU RUČNÍM VÝSEVEM	M2	1 883,400	1 883,400	0,000	16,190	30 492,25	0,00	0,00	30 492,25	0,00	100,00
15	18247.	OŠETŘOVÁNÍ TRÁVNÍKU	M2	1 883,400	1 883,400	0,000	4,320	8 136,29	0,00	0,00	8 136,29	0,00	100,00
16	21461.	SEPARAČNÍ GEOTEXTILIE	M2	2 015,395	2 015,395	0,000	49,260	99 278,36	0,00	0,00	99 278,36	0,00	100,00
17	27231A.	ZÁKLADY Z PROSTÉHO BETONU DO C20/25	M3	0,600	0,600	0,000	3 873,920	2 324,35	0,00	0,00	2 324,35	0,00	100,00
18	45131A.	PODKLADNÍ A VÝPLŇOVÉ VRSTVY Z PROSTÉHO BETONU C20/25	M3	3,053	3,053	0,000	3 323,590	10 146,92	0,00	0,00	10 146,92	0,00	100,00
19	45152.	PODKLADNÍ A VÝPLŇOVÉ VRSTVY Z KAMENIVA DRCENÉHO	M3	0,393	0,393	0,000	1 057,510	415,60	0,00	0,00	415,60	0,00	100,00
20	465512.	DLAŽBY Z LOMOVÉHO KAMENE NA MC	M3	0,786	0,786	0,000	5 632,830	4 427,40	0,00	0,00	4 427,40	0,00	100,00
21	56333.	VOZOVKOVÉ VRSTVY ZE ŠTĚRKODRTI TL. DO 150MM	M2	1 926,254	1 926,254	0,000	119,580	230 341,45	0,00	0,00	230 341,45	0,00	100,00
22	56334.	VOZOVKOVÉ VRSTVY ZE ŠTĚRKODRTI TL. DO 200MM	M2	2 159,861	2 159,861	0,000	139,520	301 343,81	0,00	0,00	301 343,81	0,00	100,00
23	56933.	ZPEVNĚNÍ KRAJNIC ZE ŠTĚRKODRTI TL. DO 150MM	M2	193,695	193,695	0,000	98,540	19 086,71	0,00	0,00	19 086,71	0,00	100,00
24	572123.	INFILTRAČNÍ POSTŘÍK Z EMULZE DO 1,0KG/M2	M2	1 905,683	1 905,683	0,000	13,160	25 078,79	0,00	0,00	25 078,79	0,00	100,00

25	572214.	SPOJOVACÍ POSTŘIK Z MODIFIK EMULZE DO 0,5KG/M2	M2	1 859,055	1 859,055	0,000	10,680	19 854,71	0,00	0,00	19 854,71	0,00	100,00
26	574B34.	ASFALTOVÝ BETON PRO OBRUSNÉ VRSTVY MODIFIK ACO 11+, 11S TL. 40MM	M2	1 839,856	1 839,856	0,000	183,300	337 245,60	0,00	0,00	337 245,60	0,00	100,00
27	574E68.	ASFALTOVÝ BETON PRO PODKLADNÍ VRSTVY ACP 22+, 22S TL. 70MM	M2	1 868,655	1 868,655	0,000	246,960	461 483,04	0,00	0,00	461 483,04	0,00	100,00
28	87433.	POTRUBÍ Z TRUB PLASTOVÝCH ODPADNÍCH DN DO 150MM	M	11,590	11,590	0,000	373,360	4 327,24	0,00	0,00	4 327,24	0,00	100,00
29	89712.	VPUST KANALIZAČNÍ ULIČNÍ KOMPLETNÍ Z BETONOVÝCH DÍLCŮ	KUS	1,000	1,000	0,000	9 852,060	9 852,06	0,00	0,00	9 852,06	0,00	100,00
30	917224.	SILNIČNÍ A CHODNÍKOVÉ OBRUBY Z BETONOVÝCH OBRUBNÍKŮ ŠÍŘ 150MM	M	275,500	275,500	0,000	412,210	113 563,86	0,00	0,00	113 563,86	0,00	100,00
31	931323.	TĚSNĚNÍ DILATAČ SPAR ASF ZÁLIVKOU MODIFIK PRŮH DO 300MM2	M	15,780	15,780	0,000	43,160	681,06	0,00	0,00	681,06	0,00	100,00
32	931325.	TĚSNĚNÍ DILATAČ SPAR ASF ZÁLIVKOU MODIFIK PRŮH DO 600MM2	M	279,270	279,270	0,000	53,950	15 066,62	0,00	0,00	15 066,62	0,00	100,00
33	935812.	ŽLABY A RIGOLY DLÁŽDĚNÉ Z KOSTEK DROBNÝCH DO BETONU TL 100MM	M2	11,820	11,820	0,000	1 532,300	18 111,79	0,00	0,00	18 111,79	0,00	100,00
<b>Nové položky</b>													
34	12273.N	ODKOPÁVKY A PROKOPÁVKY OBEČNÉ TŘ. I	M3	0,000	352,600	352,600	141,140	0,00	0,00	49 765,96	49 765,96	49 765,96	100,00
<b>ZBV 5 Dočasné rozšíření stávající komunikace</b> <i>odtěžení provizorní komunikace</i> <i>geod. protokol č. 3/OK/2022 = 840 m2</i> <i>geod. protokol č. 11/OK/2022 = 41,5 m2</i> <i>plocha celkem 881,5 m2</i> <i>881,5*0,4=352,600 [A]m3</i> 352,600													
35	015130.N	POPLATKY ZA LIKVIDACÍ ODPADŮ NEKONTAMINOVANÝCH - 17 03 02 VYBOURANÝ - ASFALTOVÝ BETON BEZ DEHTU		0,000	881,500	881,500	257,000	0,00	0,00	226 545,50	226 545,50	226 545,50	100,00
<b>ZBV 5 Dočasné rozšíření stávající komunikace</b> <i>likvidace provizor. vozovky</i> <i>geod. protokol č. 3/OK/2022 = 840 m2</i> <i>geod. protokol č. 11/OK/2022 = 41,5 m2</i> <i>plocha celkem 881,5 m2</i> <i>881,5*0,4*2,5=881,500 [A] T</i> 881,500													
36	17110.N	ULOŽENÍ SYPANINY DO NÁSPŮ SE ZHUT	M3	0,000	220,375	220,375	90,640	0,00	0,00	19 974,79	19 974,79	19 974,79	100,00
<b>ZBV 5 Dočasné rozšíření stávající komunikace</b> <i>obnova odtěžené vrstvy zeminy (pol. 12373)</i> 220,375													
37	56360.N	VOZOVKOVÉ VRSTVY Z RECYKLOVANÉHO MATERIÁLU	M3	0,000	352,600	352,600	1 020,000	0,00	0,00	359 652,00	359 652,00	359 652,00	100,00
<b>ZBV 5 Dočasné rozšíření stávající komunikace</b> <i>geod. protokol č. 3/OK/2022 = 840 m2</i> <i>geod. protokol č. 11/OK/2022 = 41,5 m2</i> <i>plocha celkem 881,5 m2</i> <i>881,5*0,4=352,600 [A]m3</i> 352,600													
38	916362.N	SMĚROVACÍ DESKY Z4 OBOUSTR S FÓLÍÍ TŘ 2 - MONTÁŽ S PŘESUNEM	KUS	0,000	35,000	35,000	217,000	0,00	0,00	7 595,00	7 595,00	7 595,00	100,00
<b>ZBV 5 Dočasné rozšíření stávající komunikace</b> 35,000													
39	916363.N	SMĚROVACÍ DESKY Z4 OBOUSTR S FÓLÍÍ TŘ 2 - DEMONTÁŽ	KUS	0,000	35,000	35,000	149,000	0,00	0,00	5 215,00	5 215,00	5 215,00	100,00
<b>ZBV 5 Dočasné rozšíření stávající komunikace</b> 35,000													
40	916369.N	SMĚROVACÍ DESKY Z4 OBOUSTR S FÓLÍÍ TŘ 2 - NÁJEMNÉ	KSDEN	0,000	3 535,000	3 535,000	16,100	0,00	0,00	56 913,50	56 913,50	56 913,50	100,00
<b>ZBV 5 Dočasné rozšíření stávající komunikace</b> <i>20.4.2022 - 30.7.2022 (101 dní)</i> <i>35 ks * 101 dní=3 535,000 [A] ksden</i> 3 535,000													
41	9166C2.N	DOČASNÁ SVODIDLA, ÚROVEŇ ZADRŽENÍ T3 - MONTÁŽ S PŘESUNEM	M	0,000	60,000	60,000	1 400,000	0,00	0,00	84 000,00	84 000,00	84 000,00	100,00
<b>ZBV 5 Dočasné rozšíření stávající komunikace</b> 60,000													
42	9166C3.N	DOČASNÁ SVODIDLA, ÚROVEŇ ZADRŽENÍ T3 - DEMONTÁŽ	M	0,000	60,000	60,000	714,000	0,00	0,00	42 840,00	42 840,00	42 840,00	100,00
<b>ZBV 5 Dočasné rozšíření stávající komunikace</b> 60,000													
43	9166C9.N	DOČASNÁ SVODIDLA, ÚROVEŇ ZADRŽENÍ T3 - NÁJEMNÉ	MDEN	0,000	1 800,000	1 800,000	9,200	0,00	0,00	16 560,00	16 560,00	16 560,00	100,00
<b>ZBV 5 Dočasné rozšíření stávající komunikace</b> <i>60 m*30 dní=1 800,000 [A] mden</i> 1 800,000													
44	916722.N	UPEVŇOVACÍ KONSTR - PODKLADNÍ DESKA OD 28KG - MONTÁŽ S PŘESUNEM	KUS	0,000	35,000	35,000	149,000	0,00	0,00	5 215,00	5 215,00	5 215,00	100,00
<b>ZBV 5 Dočasné rozšíření stávající komunikace</b> 35,000													
45	916723.N	UPEVŇOVACÍ KONSTR - PODKLADNÍ DESKA OD 28KG - DEMONTÁŽ	KUS	0,000	35,000	35,000	75,000	0,00	0,00	2 625,00	2 625,00	2 625,00	100,00
<b>ZBV 5 Dočasné rozšíření stávající komunikace</b> 35,000													
<b>Celkem</b>								<b>2 601 834,83</b>	<b>0,00</b>	<b>943 157,50</b>	<b>3 544 992,33</b>	<b>943 157,50</b>	



### Cenové zdůvodnění nových položek a jednotkových cen

<b>Stavba číslo, název:</b>		Okružní křižovatka na sil. II/610 v ul. Boleslavská - Stará Boleslav						
<b>SO číslo a název :</b>		SO 122 Účelová komunikace						
<b>ROZPOČET číslo a název :</b>		SO 122 Účelová komunikace						
<b>Číslo ZBV na SO:</b>		1 Dočasné rozšíření stávající komunikace						
Č. pol.	kód	typ	popis	m.j.	množství	JC	cena	cenové zdůvodnění
34	12273	N	ODKOPÁVKY A PROKOPÁVKY OBECNÉ TŘ.I Výpočet odtěžení provizorní komunikace geod. protokol č. 3/OK/2022 = 840 m2 geod. protokol č. 11/OK/2022 = 41,5 m2 plocha celkem 881,5 m2 881,5*0,4=352,6m3	M3	352,600	141,14	49 765,96	JC dle výskytu SoD SO001.1
35	015130	N	POPLATKY ZA LIKVIDACÍ ODPADŮ NEKONTAMINOVANÝCH - 17 03 02 VYBOURANÝ ASFALTOVÝ BETON BEZ DEHTU Výpočet likvidace provizor. vozovky geod. protokol č. 3/OK/2022 = 840 m2 geod. protokol č. 11/OK/2022 = 41,5 m2 plocha celkem 881,5 m2 881,5*0,4*2,5=881,5 T	T	881,500	257,00	226 545,50	JC dle OTSKP 2022
36	17110	N	ULOŽENÍ SYPANINY DO NÁSYPŮ SE ZHUTNĚNÍM Výpočet: obnovení odtěžené vrstvy zeminy (pol. 12373) 220,375 m3	M3	220,375	90,64	19 974,79	JC dle výskytu SoD SO001.1
37	56360	N	VOZOVKOVÉ VRSTVY Z RECYKLOVANÉHO MATERIÁLU Výpočet: geod. protokol č. 3/OK/2022 = 840 m2 geod. protokol č. 11/OK/2022 = 41,5 m2 plocha celkem 881,5 m2 881,5*0,4=352,6m3	M3	352,600	1 020,00	359 652,00	JC dle OTSKP 2022
38	916362	N	SMĚROVACÍ DESKY Z4 OBOUSTR S FÓLIÍ TŘ 2 - MONTÁŽ S PŘESUNEM Výpočet: 35 ks	KUS	35,000	217,00	7 595,00	JC dle OTSKP 2022
39	916363	N	SMĚROVACÍ DESKY Z4 OBOUSTR S FÓLIÍ TŘ 2 - DEMONTÁŽ Výpočet: 35 ks	KUS	35,000	149,00	5 215,00	JC dle OTSKP 2022

40	916369	N	SMĚROVACÍ DESKY Z4 OBOUSTR S FÓLIÍ TŘ 2 - NÁJEMNÉ Výpočet: 20.4.2022 - 30.7.2022 (101 dní) 35 ks * 101 dní= 3535 ksden	KSDEN	3 535,000	16,10	56 913,50	JC dle OTSKP 2022
41	9166C2.N	N	DOČASNÁ SVODIDLA, ÚROVEŇ ZADRŽENÍ T3 - MONTÁŽ S PŘESUNEM Výpočet: 60 m	M	60,000	1 400,00	84 000,00	JC dle OTSKP 2022
42	9166C3.N	N	DOČASNÁ SVODIDLA, ÚROVEŇ ZADRŽENÍ T3 - DEMONTÁŽ Výpočet: 60 m	M	60,000	714,00	42 840,00	JC dle OTSKP 2022
43	9166C9.N	N	DOČASNÁ SVODIDLA, ÚROVEŇ ZADRŽENÍ T3 - NÁJEMNÉ 60m*30dní=1800 mden	MDEN	1 800,000	9,20	16 560,00	JC dle OTSKP 2022
44	916722	N	UPEVNŮVACÍ KONSTR - PODKLADNÍ DESKA OD 28KG - MONTÁŽ S PŘESUNEM Výpočet: 35 ks	KUS	35,000	149,00	5 215,00	JC dle OTSKP 2022
45	916723	N	UPEVNŮVACÍ KONSTR - PODKLADNÍ DESKA OD 28KG - DEMONTÁŽ Výpočet: 35 ks	KUS	35,000	75,00	2 625,00	JC dle OTSKP 2022

Zhotovitel:

Objednatel:

**Krajská správa a údržba silnic Středočeského kraje, příspěvková organizace**

K rukám Ing. Jan Lichneger, ředitel  
Zborovská 81/11  
150 21 Praha 5 – Smíchov

**Město Brandýs nad Labem – Stará Boleslav**

K rukám Ing. Vlastimil Pícek, starosta  
Masarykovo nám. 1/6,  
25001 Brandýs nad Labem- Stará Boleslav

V Praze dne 14.4.2022

Dopis č. 1030818ZGO/03\_22

**Stavba:** Okružní křižovatka na sil. II/610 v ul. Boleslavská – Stará Boleslav

**Věc:** Oznámení události a žádost o pokyn ke změně díla a prodloužení doby výstavby

Vážený pane řediteli, Vážený pane starosto,

jako Zhotovitel stavby „*Okružní křižovatka na sil. II/610 v ul. Boleslavská – Stará Boleslav*“ na základě smlouvy o dílo ze dne 22.10.2021 (dále „**Smlouva o dílo**“), Vám tímto jako Objednateli oznamujeme, že při provádění díla byl třetí stranou – Posádkovým velitelstvím Brandýs nad Labem – St. Boleslav - vznesen **požadavek spočívající v zachování přístupu do areálu kasáren** po účelové komunikaci vedoucí směrem k heliportu a to po celou dobu trvání stavebních prací. Z důvodu této události je nezbytně nutná změna předmětu díla a prodloužení doby výstavby.

Objednatel byl o tomto požadavku informován dopisem ze dne 2.2.2022, jehož odesílatelem bylo Posádkové velitelství Brandýs nad Labem – St. Boleslav.

**Zhotovitel předpokládá, že cenový dopad změny bude v rozsahu cca 0,45 mil. Kč, přičemž skutečný rozsah (množství položek) bude doměřen.**

Z tohoto důvodu Vás žádáme, v souladu se Směrnicí ředitele Objednatele ke změnám staveb (dále jen „**Směrnice**“), o udělení pokynu ke změně předmětu díla **spočívající ve vybudování provizorní přístupové komunikace do kasáren a tím vyvolaných nutných stavebních úprav** tak, aby bylo vyhověno požadavkům Posádkového velitelství a zároveň umožněno provádění díla. Součástí změny bude mimo jiné i osazení provizorních betonových svodidel pro oddělení pracoviště od místní dopravy v nezbytně nutném rozsahu a zajištění dopravního opatření související s provozováním této účelové komunikace. Předmětná změna bude následně

realizována formou Změnového listu. Na obsahu samotné změny jsme samozřejmě připraveni aktivně spolupracovat.

Uvedená změna bude mít zcela nepochybně vliv na dobu provádění díla. Žádáme tímto **o souhlas s prodloužením doby pro provedení díla, případně i dílčích termínů pro provádění díla, a to o 12 dnů**. Prodloužení termínu provádění díla z výše popsaného důvodu je předpokládáno Smlouvou o dílo jako změna vyhrazená (viz čl. 4.9 písm. d), e) Smlouvy o dílo), a je potřeba ji potvrdit písemným dodatkem ke Smlouvě o dílo (viz čl. 6.8 písm. d) Smlouvy o dílo). Zhotovitel předloží nový harmonogram s dopadem této změny.

Žádáme Vás tímto **o udělení pokynu k provedení změny díla a k odsouhlasení prodloužení termínů výstavby (a přípravě dodatku ke Smlouvě o dílo) nejpozději do 29.4.2022**. Nebude-li tento pokyn vydán, resp. doba prodloužení odsouhlasena, Zhotovitel nemůže pokračovat v provádění díla.

S pozdravem

.....  
Ing. Tomáš Juna  
Eurovia CS, a.s.  
Ředitel závodu Praha východ

Příloha:

P1 – dopis zasláný Posádkovým velitelstvím ze dne 2.2.2022

## Agentura logistiky

Boleslavská 929, Brandýs nad Labem - Stará Boleslav, PSČ 250 02

---

Stará Boleslav dne: 2. února 2022

Přílohy: -

Krajská správa a údržba silnic Středočeského kraje  
Bc. Marek Hanuš, MPA  
Praha

### **Žádost o přístup do Jaselských kasáren při výstavě okružní křižovatky na sil II/610 v ul. Boleslavská, Stará Boleslav**

Vážený pane Hanuši,

z důvodu obslužnosti areálu Jaselských kasáren (parkoviště pro zaměstnance, heliport a střelnice) a mobility armádních složek, Vás upozorňujeme na nutnost zachování přístupu do areálu kasáren po účelové komunikaci vedoucí směrem k heliportu po celou dobu její rekonstrukce a dobu výstavby okružní křižovatky.

Za vyhovění žádosti předem děkujeme.

Kontaktní osoba: kpt. Bc. Petr Hon; tel.: 230291, mobil 608196765

## Zápis z kontrolního dne

Okružní křižovatka na sil. II/610 v ul. Boleslavská – Stará Boleslav

Kontrolní den	
číslo	2
konaný dne	3.2.2022
Účastníci	
Seznam účastníků je uveden v příloze č.1	

Zpráva o průběhu výstavby	
plnění věcného harmonogramu	Zimní technologická přestávka od 4.12.2021
popis provedených prací	<b>Provedené práce:</b> Skrývka drnu větev E, skrývka ornice, probíhá archeolog. záchranný výzkum (hledání detektory kovů), kácení mimolesní zeleně, ručně kopané sondy nad vedením IS  <b>Plán prací:</b> identifikace zahloubených archeologických objektů
finanční plnění	měsíční fakturace
fotodokumentace	Pořizována průběžně

Kontrola kvality
<b>Plnění Technické specifikace (TP, TKP, ZTKP, normy, TePř, atd.) a Kontrolního a zkušební plánu</b>
Průběžně, v případě potřeby zápisem ve SD. TDS upozorňuje na včasné předkládání TePř.

Kontrola kvality provedených (dokončených) stavebních prací
Průběžně, odsouhlasení zápisem ve SD, připomínky zápisem ve SD.

Vyhodnocení provedených zkoušek
TDS požaduje bezodkladné předávání protokolů z kontrolních zkoušek.

Vyhodnocení výsledků geodetického měření
-

Požadavky na zkoušky (kontrolní, průkazné)
Viz. KZP

Stav BOZP a PO
Informační tabule rozmístěny, oznámení OIP a SP vyvěšeno, označení stavby průběžně udržováno.

Různé
1. Dílčí části RDS, TePř a KZP, výrobky ke schválení budou předkládány (koncepty) elektronicky v dostatečném předstihu. Do doby vydání RDS souhlasí objednatel s prováděním prací dle PDPS.
2. Zhotovitel předá zprávu o postupu prací do 7 dní od konce každého kalendářního měsíce (dle SoD čl. 5.14) – fotodokumentace, výrobky, protokoly zkoušek, hodnocení BOZP a nasazení personálu, atd.
3. Pro rozlišení objednatelů používány zkratky Obj.1 (KSÚS) a Obj.2 (Město Brandýs n/L-Stará Boleslav).

Kontrola úkolů z minulého KD			
Úkol číslo	Název	Skutečný stav plnění úkolu	Splněno
1.1	Vzorkování výrobků	Výrobky zamýšlené k zabudování do stavby budou vzorkovány, není nutné předkládat fyzicky (dostačuje např. předložení technického listu, fotografie apod.). Výrobek bude odsouhlasen zástupcem objednatele dle jednotlivých SO a TDS. Zht požaduje specifikaci zámkové dlažby (tvar cihla, šedá, zkosená horní hrana; hmatová dlažba tvar cihla, červená, zkosená hrana) a sloupů VO (trvá) od zástupce Města Brandýs n/L-Stará Boleslav (Obj.2).	doplněno
1.2	Zimní přestávka	Zhotovitel navrhuje zimní technologickou přestávku od 4.12.2021, zástupci objednatele souhlasí.	trvá

Nové úkoly				
Úkol číslo	Název	Obsah úkolu a požadovaný cílový stav	Odpovídá	Termín
2.1	Rekonstrukce SO 131	Obj.2 požaduje zachování průchodu stavbou při rekonstrukci SO 131 (Chodníky) v trase ul. Boleslavská směr vlakové nádraží.	Zht	dle realizace
2.2	Kácení stromů	Zht zkontaktuje Ing. Karbanovou (odd. investic a údržby MěÚ BnL-SB) s informacemi ke kácení stromů nad rámec závazného stanoviska ze stavebního povolení. Zht doloží obvod kmenu ve výšce 1,3 m; druh stromu a číslo parcely.	Zht	8.2.2022
2.3	DIO	Po připomínkách dotčených účastníků uzavírkové komise ŘSD probíhá projektování nového DIO s ohledem na zachování průjezdnosti stávajících dopravních tras (viz. Příloha č. 2). Zht s novým DIO předloží časový a finanční dopad na schůzce v termínu cca 14.2.2022 (bude svolána zhotovitelem).	Zht	16.2.2022
2.4	Přístup do kasáren	Zástupce Alog./OVD Stará Boleslav požaduje zachování přístupu do zadních vjezdů do kasáren. Zht předloží řešení a finanční vyčíslení.	Zht	16.2.2022
2.5	Archeolog. záchr. výzkum	TDS požaduje doložit pokračování (nebo ukončení) záchranného archeologického výzkumu.	Zht	16.2.2022

**Datum konání příštího KD** Dne 24.2.2022 od 10:00 na stavbě (u památníku MiGu).

V případě, že máte k tomuto zápisu připomínky, sdělte je prosím do 2 dnů od zaslání.  
V opačném případě se má za to, že jste zápis odsouhlasili.

Zapsal

Petr Jiřímský, TDS

**Přílohy**

Číslo	Název
1	Prezenční listina
2	Zápis z uzavírkové komise ŘSD ze dne 27.1.2022



Příloha č. 1

K evidenčnímu číslu: II610SB-OK/0302/2022/PEJ

Příloha č. 1 k Zápisu z kontrolního dne stavby  
Prezenční listina

Kontrolní den stavby			
číslo	2	konaný dne	3.2.2022
Jméno, příjmení	Organizace, funkce	Telefon, e-mail	Podpis
Marek Hanuš	KSÚS, investiční technik		
Petr Jiřimský	TDS, IBR Consulting		
Martin Kalfeřt	TDS, IBR Consulting		
Jiří Šnajdr	KooBOZP, IBR Consulting		
Pavel Hrdina	AD, Pontex		
Zbyněk Goldberger	hlavní stavbyvedoucí, Eurovia		
Jaroslav Katuš	Město Brandýs n/L – Stará Boleslav		
Lukáš Baloun	ÚAPPSČ, archeologický dozor		
Jan Horák	ALog./OVD Stará Boleslav		
Pavel Havlíček	Město Brandýs n/L – Stará Boleslav		
J. ZELINA	EUROVIA CZ, s.r.o.		
M. Hrdina	SEDOZ		

KARZ/MILVA PC-DA MU BRANDÝS  
KOUKALOVA JAROSLAVA MU BRANDÝS

ISO 9001:2016

## PROTOKOL č. 3 / OK / 2022

1. Stavba: OKRUŽNÍ KŘÍŽOVATKA NA SIL. II / 610 V UL. BOLESLAVSKÁ – STARÁ BOLESLAV
2. Úsek, SO, PS : SO 121 – OKRUŽNÍ KŘÍŽOVATKA
3. Objednatel : EUROVIA CS, a.s.
4. Souřadnicový systém : JTSK
5. Výškový systém : Bpv
6. Použité body vytyčovací sítě :
7. Použité přístroje a pomůcky : GNSS Trimble R2 č. 6039S15512
8. Přesnost měření : 2,3 TP
9. Popis prací:

*Dne 22.2.2022 byly zaměřeny plochy provizorní vozovky a chodníku z R – mat.*

***Plocha vozovky.....840 m<sup>2</sup>***  
***Plocha chodníku....344,9 m<sup>2</sup>***

### 10. Použité normy a předpisy:

ČSN 73 0212-4 Geometrická přesnost ve výstavbě. Kontrola přesnosti – část 4: liniové st. objekty  
ČSN 73 0420-2 Přesnost vytyčování staveb – část 2: vytyčovací odchylky  
ČSN 01 3419 Vytyčovací výkresy staveb  
ČSN ISO 4463 měřicí metody ve výstavbě – vytyčování a měření

### 11. Přílohy:

Přehledná situace zaměření v měř. 1:1000

Vytyčení bylo předáno zástupci objednatele pochůzkou v terénu.  
Předávací protokol má náležitosti technické zprávy.

### Specifikace:

pol.	Výkon	MJ	poč.	Poznámka
1	Připojení	bod	1	
6	Zaměření	bod	71	
11	hod.sazby	hod	1	ověření , kontrola
12	hod.sazby	hod	3	příprava, zpracování

Vyhotovila dne: 24.2.2022

Ověřil dne : 24.2.2022

Převzal dne:

Šárka Wintrová

Číslo ověření : 146 / 2022  
Ing. Jan Hamerník

za objednatele

podpis:

podpis:

podpis:

(

„my zeme“



ISO 9001:2016

**PROTOKOL č. 11 / OK / 2022**

1. Stavba: **OKRUŽNÍ KŘÍŽOVATKA NA SIL. II / 610 V UL. BOLESLAVSKÁ – STARÁ BOLESLAV**
2. Úsek, SO, PS : SO 122 – ÚČELOVÁ KOMUNIKACE
3. Objednatel : EUROVIA CS, a.s.
4. Souřadnicový systém : JTSK
5. Výškový systém : Bpv
6. Použité body vytyčovací sítě : 5005, 5006, 5007, 5008
7. Použité přístroje a pomůcky : Totální stanice Trimble S5 2" DR plus (v.č. 36940158)
8. Přesnost měření : 2,3 TP
9. Popis prací:

Dne 15.6.2022 byly provedeno zaměření rozšíření plochy provizorní vozovky z R – mat.

**Plocha rozšíření vozovky.....41,5 m<sup>2</sup>.**

**10. Použité normy a předpisy:**

ČSN 73 0212-4 Geometrická přesnost ve výstavbě. Kontrola přesnosti – část 4: liniové st. objekty  
ČSN 73 0420-2 Přesnost vytyčování staveb – část 2: vytyčovací odchylky  
ČSN 01 3419 Vytyčovací výkresy staveb  
ČSN ISO 4463 měřicí metody ve výstavbě – vytyčování a měření

**11. Přílohy:**

Přehledná situace zaměření v měř. 1 : 500

Vytyčení bylo předáno zástupci objednatele pochůzkou v terénu.  
Předávací protokol má náležitosti technické zprávy.

**Specifikace:**

pol.	Výkon	MJ	poč.	Poznámka
1	Připojení	bod	1	
6	Zaměření	bod	8	
11	hod.sazby	hod	1	ověření , kontrola
12	hod.sazby	hod	2	příprava, zpracování

Vyhotovila dne: 20.6.2022

Ověřil dne : 20.6.2022

Převzal dne:

Šárka Wintrová

Číslo ověření : 336 / 2022  
Ing. Jan Hamerník


za objednatele

podpis:

podpis:

podpis:



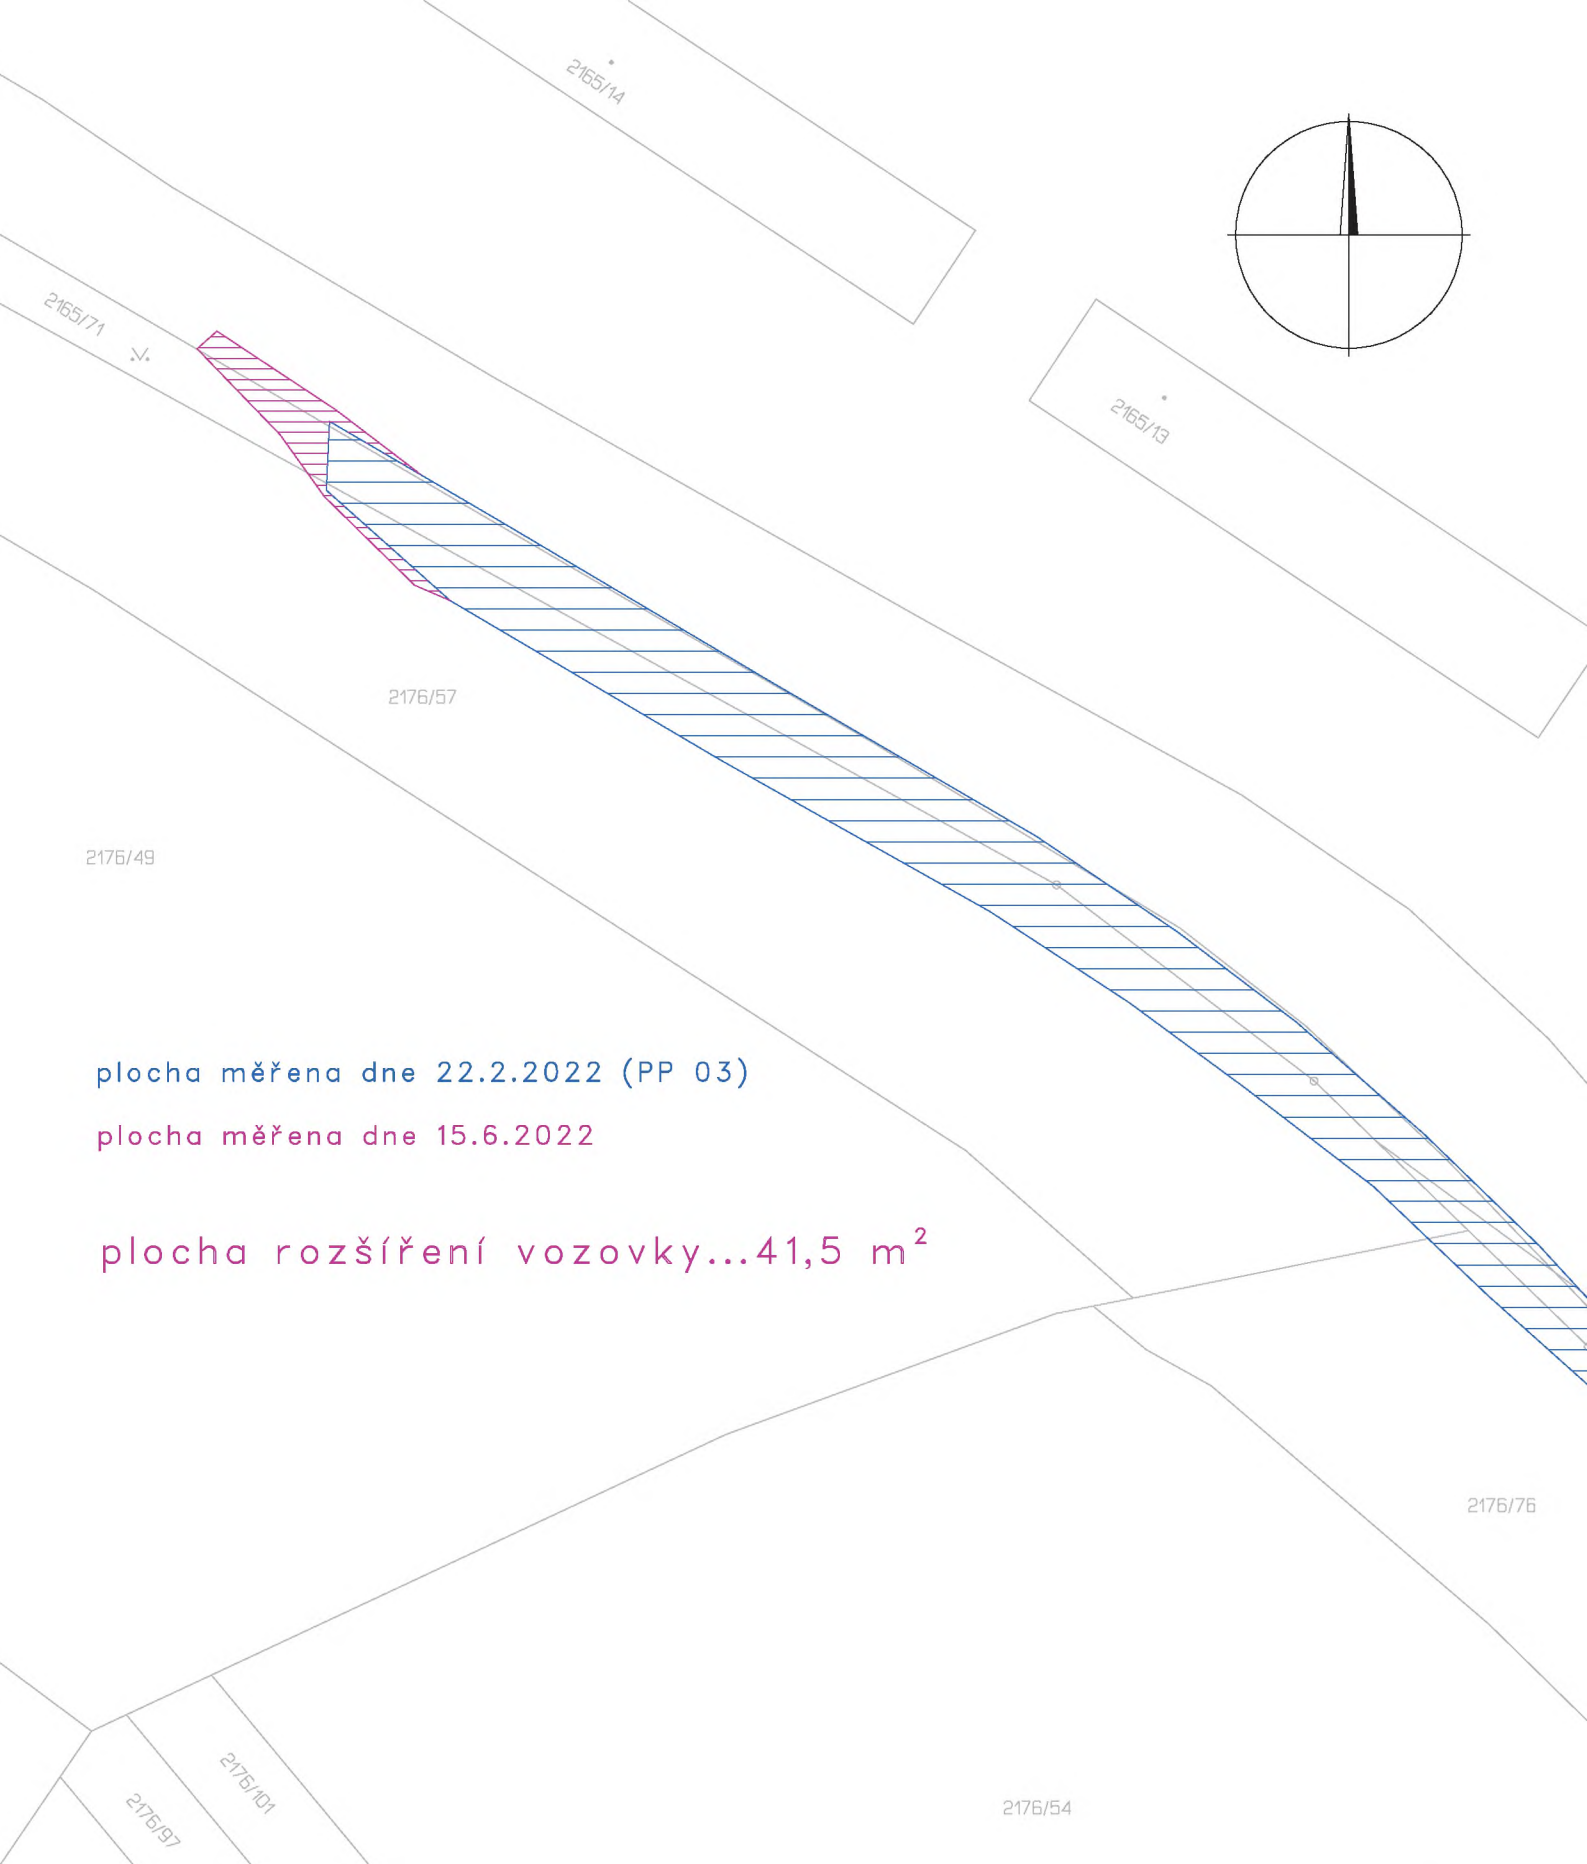


plocha měřena dne 22.2.2022 (PP 03)

plocha měřena dne 15.6.2022

plocha rozšíření vozovky...41,5 m<sup>2</sup>

Souřadnicový systém JTSK

Výškový systém Bpv

Prříloha k PP PP 11	Akce Okružní křiřovatka na sil. II/610 v ul. Boleslavská Stará Boleslav	Formát	1xA4	 <ul style="list-style-type: none"> <li>• Újezd nad Lesy, Poříčská 2143, 190 16</li> <li>• Poděbradská 510/26, 100 00 Praha 2</li> </ul> Tel./fax e-mail : info@gph.cz
		Datum	06/2022	
		Č.smlouvy		
úozi ing. J. Hamerník	Prříloha ZAMĚŘENÍ PLOCHY ROZŠÍŘENÍ VOZOVKY	Měřítko	1 : 500	
		Prříloha	č. 1	



V Říčanech

31. 07. 2022

**Evidenční číslo:**

**Číslo jednací:**

Vážený pan  
Ing. Tomáš Juna  
Ředitel závodu Praha východ  
Eurovia CS a.s.  
Odštěpný závod oblast Čechy  
střed,  
Závod Praha východ  
Nedokončená 1332,  
198 00 Praha 9

**Věc: Okružní křižovatka na sil. III/610 v ul. Boleslavská- Stará Boleslav- souhlas se zpracováním ZBV**

Vážený pane vedoucí,

Krajská správa a údržba silnic Středočeského kraje, p. o. (dále jen KSÚS), jako investor akce „**Okružní křižovatka na sil. III/610 v ul. Boleslavská- Stará Boleslav**“ je seznámena se žádostmi o zpracování ZBV na Vámi uvedené okolnosti, které se v projektové dokumentaci ve stupni PDPS nedali předpokládat a souhlasí s technickým řešením, který uvádí zhotovitel stavebních prací (viz příloha č. 1 Oznámení události a žádost o pokyn ke změně díla a prodloužení doby výstavby ze dne 07. 03. 2022, 14. 04. 2022 a 19. 04. 2022 dále pak Oznámení události a žádost o pokyn ke změně díla ze dne 12. 05. 2022 od společnosti Eurovia CS a.s.). K prodloužení termínu KSÚS žádá o doložení aktualizovaného harmonogramu prací. KSÚS taktéž v tomto případě apeluje a žádá zkrácení avizovaného prodloužení, pokud je to alespoň minimálně možné.

KSÚS bere na vědomí, že zhotovitel nemohl v době zadávací lhůty soutěže předvídat výskyt těchto okolností, a proto KSÚS žádá zhotovitele společnost Eurovia CS a.s. o vypracování Změnových listů, a to v souladu se směrnicí KSÚS, která je nedílnou součástí Smlouvy o dílo. Tyto Změnové listy budou následně projednány a podrobně posouzeny supervizorem zakázky, následně budou posouzeny vedením KSÚS. Souhlas se Změnovými listy a technickým řešením na stavební objekty, které jsou ve správě města Brandýs nad Labem- Stará Boleslav, musí odsouhlasit zástupce Města.

S pozdravem

Ing. Jan Fidler  
Náměstek ředitele pro oblast investic

Přílohy:

1. Oznámení události a žádost o pokyn ke změně díla a prodloužení doby výstavby ze dne 07. 03. 2022, 14. 04. 2022 a 19. 04. 2022
2. Oznámení události a žádost o pokyn ke změně díla ze dne 12. 05. 2022
3. Vyjádření TDS k oznámení zhotovitele ze dne 07. 03. 2022, 14. 04. 2022 a 19. 04. 2022 a 12. 05. 2022



Krajská správa a údržba silnic Středočeského kraje, příspěvková organizace  
K rukám Ing. Jan Lichtneger, ředitel  
Zborovská 81/11  
150 21 Praha 5 – Smíchov

V Praze dne 7.3.2022

Dopis č. 1030818ZGO/01\_22

**Stavba:** Okružní křižovatka na sil. II/610 v ul. Boleslavská – Stará Boleslav  
**Věc:** Oznámení události a žádost o pokyn ke změně díla a prodloužení doby výstavby

Vážený pane řediteli, Vážený pane starosto,

jako Zhotovitel stavby „*Okružní křižovatka na sil. II/610 v ul. Boleslavská – Stará Boleslav*“ na základě smlouvy o dílo ze dne 22.10.2021 (dále „*Smlouva o dílo*“), Vám tímto jako Objednateli oznamujeme, že při provádění díla došlo k **nepředvídatelné události spočívající v nesouhlasu uzavírkové komise s řešením DIO**, kdy z důvodu této události je nezbytně nutná změna předmětu díla a prodloužení doby výstavby.

Jak byl již Objednatel informován (např. na kontrolním dni dne 03.02.2022), uzavírková komise neodsouhlasila DIO, které Zhotovitel v souladu se Smlouvou o dílo vypracoval a předložil komisi ke schválení. Uzavírková komise vznesla zásadní připomínky k dopravně-inženýrskému řešení, k jejichž splnění je potřeba provést zásadní a podstatnou změnu dopravně-inženýrského řešení oproti řešení navrhovaného v projektové dokumentaci stavby. Bez dopravního omezení není možné dílo provést. Požadované úpravy DIO s sebou nesou i nutnost vybudování provizorních komunikací, které umožní vedení veřejné dopravy v souladu s požadavky uzavírkové komise a zároveň umožní provádění stavby dle předpokladů Objednatele.

**Zhotovitel předpokládá, že cenový dopad změny bude v rozsahu cca 3,5 mil. Kč, přičemž skutečný rozsah (množství položek) bude doměřen.**

Z tohoto důvodu Vás žádáme, v souladu se Směrnicí ředitele Objednatele ke změnám staveb (dále jen „*Směrnice*“), o udělení pokynu ke změně předmětu díla **spočívající ve změně DIO a tím vyvolaných nutných stavebních úprav** tak, aby bylo vyhověno požadavkům uzavírkové





komise a zároveň umožněno provádění díla. Předmětná změna bude následně realizována formou Změnového listu. Na obsahu samotné změny jsme samozřejmě připraveni aktivně spolupracovat.

Uvedená změna bude mít zcela nepochybně vliv na dobu provádění díla. Žádáme tímto **o souhlas s prodloužením doby pro provedení díla, případně i dílčích termínů pro provádění díla, a to o 42 dnů**. Prodloužení termínu provádění díla z výše popsaného důvodu je předpokládáno Smlouvou o dílo jako změna vyhrazená (viz čl. 4.9 písm. d), e) Smlouvy o dílo), a je potřeba ji potvrdit písemným dodatkem ke Smlouvě o dílo (viz čl. 6.8 písm. d) Smlouvy o dílo). Zhotovitel předloží nový harmonogram s dopadem této změny na nejbližším kontrolním dni stavby.

Žádáme Vás tímto **o udělení pokynu k provedení změny díla a k odsouhlasení prodloužení termínů výstavby (a přípravě dodatku ke Smlouvě o dílo) nejpozději do 20.3.2021**. Nebude-li tento pokyn vydán, resp. doba prodloužení odsouhlasena, Zhotovitel nemůže pokračovat v provádění díla.

S pozdravem

Ing. Tomáš Juna  
Eurovia CS, a.s.  
Ředitel závodu Praha východ

V kopii na vědomí:

**Město Brandýs nad Labem – Stará Boleslav**

K rukám Ing. Vlastimil Pícek, starosta

Masarykovo nám. 1/6,

25001 Brandýs nad Labem- Stará Boleslav

**Krajská správa a údržba silnic Středočeského kraje, příspěvková organizace**

K rukám Ing. Jan Lichtneger, ředitel  
Zborovská 81/11  
150 21 Praha 5 – Smíchov

**Město Brandýs nad Labem – Stará Boleslav**

K rukám Ing. Vlastimil Pícek, starosta  
Masarykovo nám. 1/6,  
25001 Brandýs nad Labem- Stará Boleslav

V Praze dne 14.4.2022

Dopis č. 1030818ZGO/03\_22

**Stavba:** Okružní křižovatka na sil. II/610 v ul. Boleslavská – Stará Boleslav

**Věc:** Oznámení události a žádost o pokyn ke změně díla a prodloužení doby výstavby

Vážený pane řediteli, Vážený pane starosto,

jako Zhotovitel stavby „Okružní křižovatka na sil. II/610 v ul. Boleslavská – Stará Boleslav“ na základě smlouvy o dílo ze dne 22.10.2021 (dále „Smlouva o dílo“), Vám tímto jako Objednateli oznamujeme, že při provádění díla byl třetí stranou – Posádkovým velitelstvím Brandýs nad Labem – St. Boleslav - vznesen **požadavek spočívající v zachování přístupu do areálu kasáren** po účelové komunikaci vedoucí směrem k heliportu a to po celou dobu trvání stavebních prací. Z důvodu této události je nezbytně nutná změna předmětu díla a prodloužení doby výstavby.

Objednatel byl o tomto požadavku informován dopisem ze dne 2.2.2022, jehož odesílatelem bylo Posádkové velitelství Brandýs nad Labem – St. Boleslav.

**Zhotovitel předpokládá, že cenový dopad změny bude v rozsahu cca 0,45 mil. Kč, přičemž skutečný rozsah (množství položek) bude doměřen.**

Z tohoto důvodu Vás žádáme, v souladu se Směrnicí ředitele Objednatele ke změnám staveb (dále jen „Směrnice“), **o udělení pokynu ke změně předmětu díla spočívající ve vybudování provizorní přístupové komunikace do kasáren a tím vyvolaných nutných stavebních úprav** tak, aby bylo vyhověno požadavkům Posádkového velitelství a zároveň umožněno provádění díla. Součástí změny bude mimo jiné i osazení provizorních betonových svodidel pro oddělení pracoviště od místní dopravy v nezbytně nutném rozsahu a zajištění dopravního opatření související s provozováním této účelové komunikace. Předmětná změna bude následně

realizována formou Změnového listu. Na obsahu samotné změny jsme samozřejmě připraveni aktivně spolupracovat.

Uvedená změna bude mít zcela nepochybně vliv na dobu provádění díla. Žádáme tímto **o souhlas s prodloužením doby pro provedení díla, případně i dílčích termínů pro provádění díla, a to o 12 dnů**. Prodloužení termínu provádění díla z výše popsaného důvodu je předpokládáno Smlouvou o dílo jako změna vyhrazená (viz čl. 4.9 písm. d), e) Smlouvy o dílo), a je potřeba ji potvrdit písemným dodatkem ke Smlouvě o dílo (viz čl. 6.8 písm. d) Smlouvy o dílo). Zhotovitel předloží nový harmonogram s dopadem této změny.

Žádáme Vás tímto **o udělení pokynu k provedení změny díla a k odsouhlasení prodloužení termínů výstavby (a přípravě dodatku ke Smlouvě o dílo) nejpozději do 29.4.2022**. Nebude-li tento pokyn vydán, resp. doba prodloužení odsouhlasena, Zhotovitel nemůže pokračovat v provádění díla.

S pozdravem

.....  
Ing. Tomáš Juna  
Eurovia CS, a.s.  
Ředitel závodu Praha východ

Příloha:

P1 – dopis zasláný Posádkovým velitelstvím ze dne 2.2.2022

## **Agentura logistiky**

Boleslavská 929, Brandýs nad Labem - Stará Boleslav, PSČ 250 02

---

Stará Boleslav dne: 2. února 2022

Přílohy: -

Krajská správa a údržba silnic Středočeského kraje  
Bc. Marek Hanuš, MPA  
Praha

**Žádost o přístup do Jaselských kasáren při výstavě okružní křižovatky na sil II/610 v ul. Boleslavská, Stará Boleslav**

Vážený pane Hanuši,

z důvodu obslužnosti areálu Jaselských kasáren (parkoviště pro zaměstnance, heliport a střelnice) a mobility armádních složek, Vás upozorňujeme na nutnost zachování přístupu do areálu kasáren po účelové komunikaci vedoucí směrem k heliportu po celou dobu její rekonstrukce a dobu výstavby okružní křižovatky.

Za vyhovění žádosti předem děkujeme.

Kontaktní osoba: kpt. Bc. Petr Hon; tel.: 230291, mobil 608196765

**Krajská správa a údržba silnic Středočeského kraje, příspěvková organizace**

K rukám Ing. Jan Lichtneger, ředitel  
Zborovská 81/11  
150 21 Praha 5 – Smíchov

**Město Brandýs nad Labem – Stará Boleslav**

K rukám Ing. Vlastimil Pícek, starosta  
Masarykovo nám. 1/6,  
25001 Brandýs nad Labem- Stará Boleslav

V Praze dne 19.4.2022

Dopis č. 1030818ZGO/04\_22

**Stavba: Okružní křižovatka na sil. II/610 v ul. Boleslavská – Stará Boleslav**

**Věc: Oznámení události a žádost o pokyn ke změně díla a prodloužení doby výstavby**

Vážený pane řediteli, Vážený pane starosto,

jako Zhotovitel stavby „*Okružní křižovatka na sil. II/610 v ul. Boleslavská – Stará Boleslav*“ na základě smlouvy o dílo ze dne 22.10.2021 (dále „**Smlouva o dílo**“), Vám tímto jako Objednateli oznamujeme, že při provádění díla byl Městem Brandýs nad Labem – Stará Boleslav, dopisem ze dne 7.2.2022 vznesen **požadavek spočívající v zachování průchodu pro pěší po Boleslavské ulici směrem ke kasárnám a vlakovému nádraží** při výstavbě okružní křižovatky a souvisejících stavebních objektů v rámci stavby Okružní křižovatka na sil. II/610 a to po celou dobu trvání stavebních prací. Z důvodu této události je nezbytně nutná změna předmětu díla a prodloužení doby výstavby.

Objednatel byl o tomto požadavku informován v rámci kontrolního dne stavby.

**Zhotovitel předpokládá, že cenový dopad změny bude v rozsahu cca 0,18 mil. Kč, přičemž skutečný rozsah (množství položek) bude doměřen.**

Z tohoto důvodu Vás žádáme, v souladu se Směrnicí ředitele Objednatele ke změnám staveb (dále jen „**Směrnice**“), **o udělení pokynu ke změně předmětu díla spočívající ve vybudování provizorního chodníku ke kasárnám a vlakovému nádraží a tím vyvolaných nutných stavebních úprav** tak, aby bylo vyhověno požadavkům Města Brandýs nad Labem – Stará Boleslav. Součástí změny bude mimo jiné i osazení provizorního zábradlí pro oddělení pracoviště od veřejně přístupného provizorního chodníku v nezbytně nutném rozsahu (délky

**EUROVIA CS, a.s.**  
Odštěpný závod oblast Čechy střed  
Závod Praha východ, se sídlem Nedokončená 1332, 198 00 Praha 9



cca 150bm). Předmětná změna bude následně realizována formou Změnového listu. Na obsahu samotné změny jsme samozřejmě připraveni aktivně spolupracovat.

Zhotovitel neočekává v souvislosti s touto změnou dopad do harmonogramu prací.

Žádáme Vás tímto **o udělení pokynu k provedení změny díla nejpozději do 13.5.2022.**

S pozdravem

.....  
Ing. Tomáš Juna  
Eurovia CS, a.s.  
Ředitel závodu Praha východ

Příloha:

P1 – dopis zaslaný Městem Brandýs nad Labem – Stará Boleslav ze dne 7.2.2022



Město Brandýs nad Labem-Stará Boleslav  
Městský úřad Brandýs nad Labem-Stará Boleslav  
Masarykovo náměstí 1/6  
250 01 Brandýs nad Labem-Stará Boleslav



brnlvp20v00nbv

Odbor investic a správy majetku

Váš dopis čj.:

Ze dne:

Naše čj.:

Naše sp. zn.:

EUROVIA CS, a.s.

Ing. Zbyněk Goldberger

odštěpný závod oblast Čechy střed

závod Praha východ

Vyřizuje: Jaroslav Katuš

Tel.:

E-mail:

Datum: 07.02.2022

### Žádost o zachování průchodu pro pěší

Vážený,

na základě současné situace přípravy staveniště a následného zahájení stavebních prací při výstavbě okružní křižovatky o souvisejících stavebních objektu – SO 131 v rámci stavby „okružní křižovatka na silnic II/610 ul. Boleslavská stará Boleslav“ Vás žádáme o zachování průchodu pro pěší po Boleslavské ulici směrem ke kasárnům a k vlakovému nádraží.

Děkujeme za vyřízení a za Vaši vstřícnost

S pozdravem

Ing. Vlastimil Pícek  
starosta města

**Krajská správa a údržba silnic Středočeského kraje, příspěvková organizace**

K rukám Ing. Jan Lichtneger, ředitel  
Zborovská 81/11  
150 21 Praha 5 – Smíchov

**Město Brandýs nad Labem – Stará Boleslav**

K rukám Ing. Vlastimil Pícek, starosta  
Masarykovo nám. 1/6,  
25001 Brandýs nad Labem- Stará Boleslav

V Praze dne 12.5.2022

Dopis č. 1030818ZGO/05\_22

**Stavba: Okružní křižovatka na sil. II/610 v ul. Boleslavská – Stará Boleslav**

**Věc: Oznámení události a žádost o pokyn ke změně díla**

Vážený pane řediteli, Vážený pane starosto,

jako Zhotovitel stavby „*Okružní křižovatka na sil. II/610 v ul. Boleslavská – Stará Boleslav*“ na základě smlouvy o dílo ze dne 22.10.2021 (dále „**Smlouva o dílo**“), Vám tímto jako Objednateli oznamujeme, že při provádění díla byl zjištěn nepředvídatelný stav zastižených geologických poměrů a nalezeny neočekávané kanalizační přípojky v místě budované kanalizace SO 122a Společná dešťová a splašková kanalizace z Jaselských kasáren.

Při výkopových pracích byly zastiženy zcela nesoudržné písčité sypké zeminy, které znemožňují postup prací dle předpokladu zadávací dokumentace (příložné zápustné pažení – při výkopových pracích dochází k „vytékání“ písků zpoza bednění a tím k deaktivaci jeho funkce) a pro zajištění stability stěn výkopů a především z důvodu bezpečnosti pracovníků Zhotovitele, Objednatele, následného správce a v bezprostřední blízkosti vedené veřejné dopravy (pěší i automobilové), muselo dojít k rozšíření výkopů rýhy v místě budované kanalizace a osazení mobilních svodidel v délce cca 60mb pro oddělení staveniště (rýhy) od veřejného provozu z důvodu zabránění přiblížení vozidla k hraně výkopu (nebezpečí zátrhu stěn výkopů vlivem vnějšího přitížení hrany výkopů). Rýha pro vedení kanalizace musí být rozšířena i z důvodu nutnosti hutnit obsyp potrubí – minimální prostor pro umístění a provozování adekvátního hutnicího mechanismu je 0,4m. Stavební rýha (výkop) bude rozšířena na obě strany od osy kanalizace o 0,4m, celkově tedy o 0,8m.

Z výše uvedeného důvodu dojde k navýšení výkopových, zásypových a obsypových zemní prací.

Dále bylo zjištěno, že soupis prací neobsahuje položky nutné k propojení stávajícího potrubí a k napojení potrubí bočních řadů a přípojek. 40 bm od počáteční šachty J004 bylo zastiženo napojení bočního řadu kanalizace DN 300 kamenina do stávajícího betonového potrubí



pomocí sedla. Zhotovitel navrhuje osadit v tomto místě novou ŽB šachtu s průtokem DN 600 mm a bočním vstupem pro kameninové potrubí DN 300 mm.

Z důvodu této události je nezbytně nutná změna předmětu díla.

Objednatel byl o tomto požadavku informován v rámci kontrolního dne stavby.

**Zhotovitel předpokládá, že cenový dopad změny bude v rozsahu cca 0,42 mil. Kč, přičemž skutečný rozsah (množství položek) bude doměřen.**

Z tohoto důvodu Vás žádáme, v souladu se Směrnicí ředitele Objednatele ke změnám staveb (dále jen „Směrnice“), **o udělení pokynu ke změně předmětu díla spočívající ve změně rozsahu zemních prací při budování kanalizace a změně spočívající v osazení nových kanalizačních šachet v místě zastížených kanalizačních přípojek** tak, aby nebyl ohrožen průběh výstavby a termín dokončení díla. Předmětná změna bude následně realizována formou Změnového listu. Na obsahu samotné změny jsme samozřejmě připraveni aktivně spolupracovat.

Zhotovitel neočekává, v případě vydání pokynu do data uvedeného níže, v souvislosti s touto změnou dopad do harmonogramu prací.

Žádáme Vás tímto **o udělení pokynu k provedení změny díla nejpozději do 21.5.2022.**

S pozdravem

.....  
Ing. Tomáš Juna  
Eurovia CS, a.s.  
Ředitel závodu Praha východ



**Adresát:**

KSÚS  
Bc. Marek Hanuš, MPA  
Zborovská 11  
150 21 Praha 5

V Liberci dne 9. března 2022

**Věc: Vyjádření TDS k oznámení zhotovitele ze dne 7.3.2022**

Dobrý den, pane Hanuši,

na stavbě **„Okružní křižovatka na sil. II/610 v ul. Boleslavská – Stará Boleslav“** vás zhotovitel stavby, společnost EUROVIA CS, a.s., dopisem ze dne 7.3.2022 požádal o vyjádření k navrhované změně spočívající ve vybudování dočasných objízdných tras.

Změna je vyvolaná požadavky třetích stran, které byly vzneseny při projednávání DIO. Po prostudování předložených výkresů DIO a na základě účasti na jednáních o uzavírkách doporučuji zpracovat změnu včetně zapracování změny do RDS. Dále požaduji předložení detailního plánu prací k prokázání časového nároku na prodloužení doby výstavby.

.....  
Petr Jiřímský  
TDS



IBR Consulting, s. r. o.  
Sokolovská 352/215, 190 00 Praha 9 – Vysočany  
tel./fa  
e-mail  
www.ibrconsulting.cz

IČ 25023446  
DIČ CZ25023446  
Obchodní rejstřík Městský soud  
v Praze, oddíl C, vložka 235748  
datová schránka i2gbcjm



**Adresát:**

KSÚS  
Bc. Marek Hanuš, MPA  
Zborovská 11  
150 21 Praha 5

V Liberci dne 19. dubna 2022

**Věc: Vyjádření TDS k oznámení zhotovitele ze dne 14.4.2022**

Dobrý den, pane Hanuši,

na stavbě „**Okružní křižovatka na sil. II/610 v ul. Boleslavská – Stará Boleslav**“ vás zhotovitel stavby, společnost EUROVIA CS, a.s., dopisem ze dne 14.4.2022 požádal o vyjádření k navrhované změně spočívající v zachování přístupu do Jaselských kasáren pro provoz Agentury logistiky AČR.

Změna je vyvolaná požadavky třetí strany, které byly vzneseny dopisem „Žádost o přístup do Jaselských kasáren při výstavbě okružní křižovatky na sil II/610 v ul. Boleslavská, Stará Boleslav“ ze dne 2.2.2022.

Vzhledem k zapojení Agentury logistiky v zásobování vojenským materiálem pro válečný konflikt na Ukrajině považuji tento požadavek za relevantní. Vzhledem k výstavbě související stavby „II/331 Stará Boleslav, obchvat“, která svou realizací znemožňuje příjezd ke kasárnám z ul. Třebízského. Stará Boleslav, není jiná možnost, kudy vést dopravu do kasáren než přes stávající stavbu.

Z těchto důvodů doporučuji zpracovat změnu.

.....  
Petr Jiřímský  
TDS



IBR Consulting, s. r. o.  
Sokolovská 352/215, 190 00 Praha 9 – Vysočany  
tel./fax  
e-mail  
www.i

IČ 25023446  
DIČ CZ25023446  
Obchodní rejstřík Městský soud  
v Praze, oddíl C, vložka 235748  
datova schránka: i2gbcjm



**Adresát:**

Město Brandýs nad Labem – Stará Boleslav  
Bc. Jaroslav Katuš  
Masarykovo nám. 1/6  
250 01 Brandýs nad Labem - Stará Boleslav

V Liberci dne 21. dubna 2022

**Věc: Vyjádření TDS k oznámení zhotovitele ze dne 19.4.2022**

Dobrý den, pane Kатуši,

na stavbě „**Okružní křižovatka na sil. II/610 v ul. Boleslavská – Stará Boleslav**“ vás zhotovitel stavby, společnost EUROVIA CS, a.s., dopisem ze dne 19.4.2022 požádal o vyjádření k navrhované změně spočívající v zachování průchodu pro pěší po Boleslavské ul. směrem k Jaselským kasárnám a vlakovému nádraží.

Změna je vyvolaná požadavkem objednatele v dopisu ze dne 7.2.2022, ve kterém požadujete zachování zmíněného průchodu pro pěší. Z tohoto důvodu doporučuji zabývat se touto změnou.

.....  
Petr Jiřimský  
TDS



IBR Consulting, s. r. o.  
Sokolovská 252/216 100 00 Praha 9 – Vršovice  
tel./fax:  
e-mail:  
www.ibrconsulting.cz

IČ 25023446  
DIČ CZ25023446  
Obchodní rejstřík: Městský soud  
v Praze, oddíl C, vložka 235748  
datová schránka: i2gbcjm

**Adresát:**

KSÚS  
Bc. Marek Hanuš, MPA  
Zborovská 11  
150 21 Praha 5

V Liberci dne 4. června 2022

**Věc: Vyjádření TDS k oznámení zhotovitele ze dne 12.5.2022**

Dobrý den, pane Hanuši,

na stavbě „**Okružní křižovatka na sil. II/610 v ul. Boleslavská – Stará Boleslav**“ vás zhotovitel stavby, společnost EUROVIA CS, a.s., dopisem ze dne 12.5.2022 požádal o vyjádření k navrhované změně na SO 122a Stavební úprava kanalizace.

Změna je vyvolaná zastíženými geologickými podmínkami, mimo jiné s ohledem na BOZP při provádění stavebních prací, a nalezením neočekávané kanalizační přípojky.

Po prostudování závěrů předloženého geologicko-geotechnického posouzení výkopu kanalizace ze dne 2.6.2022 doporučuji zpracovat změnu včetně zapracování změny do RDS.

.....  
Petr Jiřímský  
TDS

OK STARA' BOLESLAV

SA 0.1

SO 001 - PŘI PRAVA ÚZEMÍ

Denní záznamy stavby:

List č.

65410

Datum:

POČASÍ: ZATAŽENO. -2 AŽ 6°C. ČERSTVÝ VÍTR.

7.3.2022

PRAC.: 1x THP, 5x DŽSU, 1x STROVNÍK, 1x ŘIDIČ

MECH: 1x KOL. RYPADLO

DOPRAVA: 1x MB (6x6)

PRAC. DOBA: 7<sup>00</sup> - 16<sup>00</sup>

PRÁCE: 7<sup>00</sup> - 7<sup>05</sup> SKOLEM' BOŽÍ ZAMĚSTNANCI  
EUROVIA A SUBDODAVATELŮ

ODSTRANĚNÍ SUŠÉ STAVAJÍCÍHO CHODNIČKU A KAM.  
OBRUB V ST. 0,1 AŽ 0,22 VČ. NALOŽENÍ A  
ODVOZU VIMOUR HNOT NA DEPON.

ZAPIS ZAS: KONTRAKT PRACÍ.

POČASÍ: POLOSA SNO. -4 AŽ 11°C. ČERSTVÝ VÍTR.

8.3.2022

PRAC.: 1x THP, 5x DŽSU, 1x STROVNÍK, 1x ŘIDIČ

MECH: 1x KOL. RYPADLO

DOPRAVA: 1x MB (6x6)

PRAC. DOBA: 7<sup>00</sup> - 16<sup>00</sup>

PRÁCE: 7<sup>00</sup> - 7<sup>05</sup> SKOLEM' BOŽÍ ZAMĚSTNANCI  
EUROVIA A SUBDODAVATELŮ

ZÁPIS ZHOTOVITELĚ:

NA ZÁKLADĚ POŽADAVKŮ AČR NA ZASISŤEH'  
PŘÍJEZDNOSTI DO AREÁLU AČR (ZADNÍ ČÁST)  
BUDE VYBUDOVÁNO PROVIZORNÍ ROZŠÍŘENÍ STAVAJÍCÍ  
ÚČELOVĚ KOMUNIKACE. TYTO PRÁCE NEJSOU SOUČÁSTÍ  
ZADÁVANÍ DOLOU NENTACE A BUDOU NÁROKOVÁNY V  
PRÁCI ŽBV.

ZAPIS ZAS KONTRAKT PRACÍ. NÁROK  
ŽBV BUDOU NÁROKOVÁNY. PRÁCE  
V ÚČELOVĚ Z KOMUNIKACE PRÁCE

9/10



OK STANA DOLEPLAV  
SO 007 - PŘÍPRAVA ÚZEMÍ

SD č. 1

Denní záznamy stavby:

List č.

65411

Datum:

ZHOTOVEM ROZŠÍŘENÍM STÁVACÍM ÚČELOVÉ KOMUNIKACE  
Z ASF. RECYKLÁTU A HUTNĚM PO VRSTVÁCH 20 CM,  
OSAŽENÍ Z1

POČASÍ: JASNO, -3 AŽ 11°C. ČERSTVÝ VÍTR.

9.3.2022

PRAC.: 1x THP, 5x DŽV, 1x STROJNÍK, 1x ŘIDIČ

-JINÁ PRÁCO UMÍŤ UVEDENA N EVIDENCI DOCHÁZEK

MECH: 1x KOL. RYPAČLO

DOPRAVA: 1x MB (6x6)

PRAC. DOBA: 7<sup>00</sup> - 16<sup>00</sup>

PRÁCE: 7<sup>00</sup> - 7<sup>05</sup> ŠKOLEM DOZP ZAMĚSTNANCŮ

EUROVIA A SUBDODAVATELŮ

ZHOTOVEM ROZŠÍŘENÍM STÁVACÍM ÚČELOVÉ  
KOMUNIKACE Z ASF. RECYKLÁTU A HUTNĚM PO  
VRSTVÁCH 20 CM, UMÍSTĚNÍ Z1

ZÁKAS KOO DOZP

-PROVEDENA KONTROLA STAVBY - BEZ ZDANÝCH ZÁKAS -

ZÁKAS TĚŽKÝM KONTROLA PRÁCE, PŘÍPRAVA  
KONTROLNÍ DOKLAD STAVBY D. 1. 1. 12  
SAMOSTATNĚ PROVEDENA