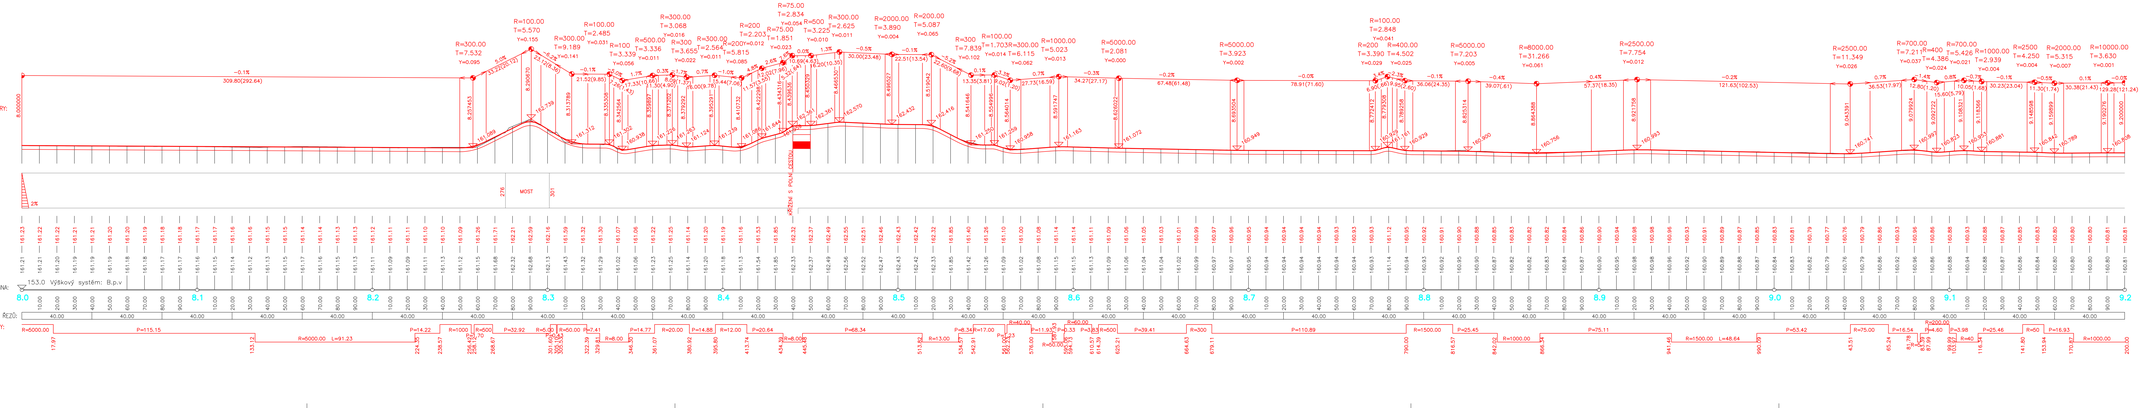

Objednatel:
Středočeský kraj
ZBOROVSKÁ 11, 150 21 – PRAHA 5

Středočeský kraj

LABSKÁ CYKLOSTEZKA, KOSTELEC n.L. – MĚLNÍK, Gink Kostelec n.L. – Tuháň

Souřadnicový systém: S-JTSK
Výškový systém: Bpv

Číslo zakázky:	12 087 00	HIP:	Ing. Arch. Pavel HRDINA
			736662206, phr@pontex.cz
Schválil:	Ing. Václav HVIZDAL	Zodp. projektant:	Ing. Pavel HRDINA
			736662206, phr@pontex.cz
Tech. kontrola:	Martin ZELENÝ	Vypracoval:	Ing. Martin JELÍNEK
	737845972, mze@pontex.cz		737917774, mje@pontex.cz

PONTEX s.r.o.
Praha 4, Bojová 1858, 147 14
tel +420 244062020 fax +420 244062028

Objednatel:	Středočeský kraj	Obec:	Kostelec n.L., Nerošnovice
Akce:	LABSKÁ CYKLOSTEZKA, KOSTELEC n.L. – MĚLNÍK, Gink Kostelec n.L. – Tuháň		
Část:	D.1 STAVEBNÍ ČÁST		
Objekt:	SO102 – KOZLY U TIŠIC – TUHAŇ		
Výkres:	PODÉLNÝ PROFIL km 8,00 – 9,20 1:1000/100		

Kraj:	Středočeský
Datum	Stupeň
05/2022	PDPS
Soupravo	Č. přílohy
	2.b.3