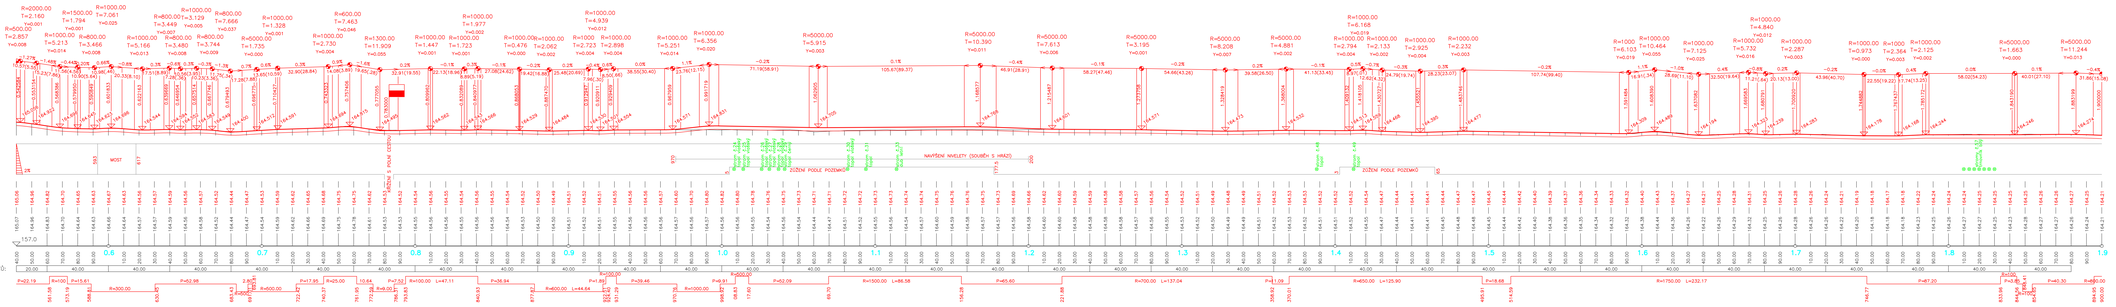

Objednatel:	Středočeský kraj ZBOROVSKÁ 11, 150 21 – PRAHA 5
	LABSKÁ CYKLOSTEZKA, KOSTELEC n.L. – MĚLNÍK, úsek Kostelec n.L. – Tuhaň
Souřadnicový systém:	S-JTSK
Výškový systém:	Bpv

Číslo zakázky:	12 087 00	vedl:	Ing. Beneš HRDINA 736602206, ph@pontex.cz
Schválil:	Ing., Vlastav MVDŽALL	Zodp. projektant:	Ing. Beneš HRDINA 736602206, ph@pontex.cz
Tech. kontrolo:	Martin ŠTRÁVNÍK	Vypracoval:	Ing., Martin JEDLIČKA 737667215, mje@pontex.cz

PONTEX spol. s r.o.
Praha 4, Bezová 1658, 147 14
tel.+420 244031 fax:+420 244032

Objednatel:	Středočeský kraj	Okres:	Kostelec n.L.v. Nerežínka
Akce:	LABSKÁ CYKLOSTEZKA, KOSTELEC n.L. – MĚLNÍK, úsek Kostelec n.L. – Tuhaň		
Část:	D.1 STAVEBNÍ ČÁST		
Objekt:	SO101 – KOSTELEC N.L. – KOZLY U TIŠIC		
Příloha:	PODÉLNÝ PROFIL km 0,56 – 1,90 1:1000/100		

Kraj:	Středočeský
Stupeň:	DUSP
Datum:	08/2022
Projektant:	Ing. Beneš HRDINA Ing. Martin JEDLIČKA C. přílohy
	2.b.1