
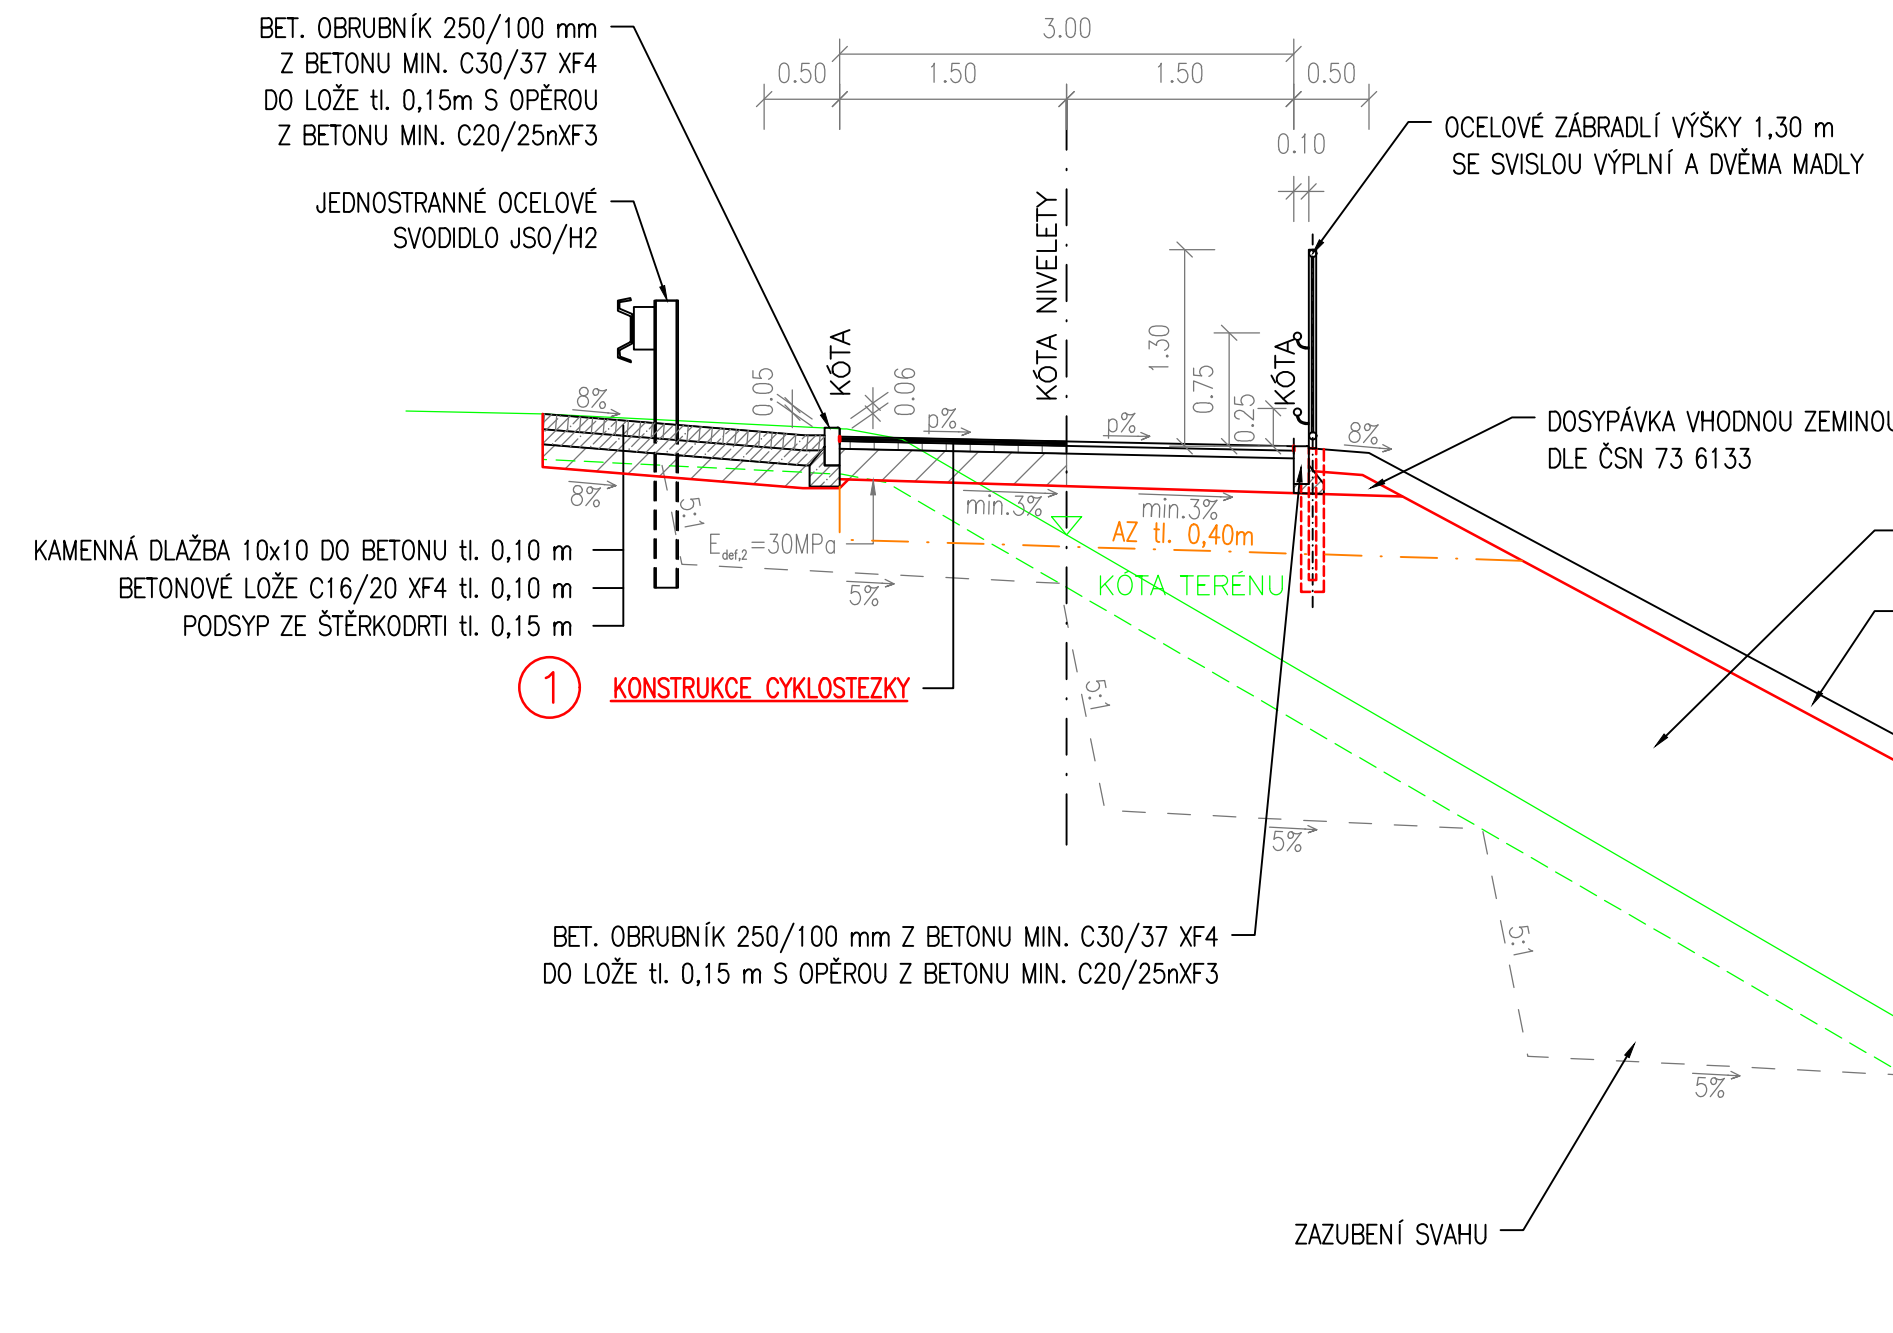
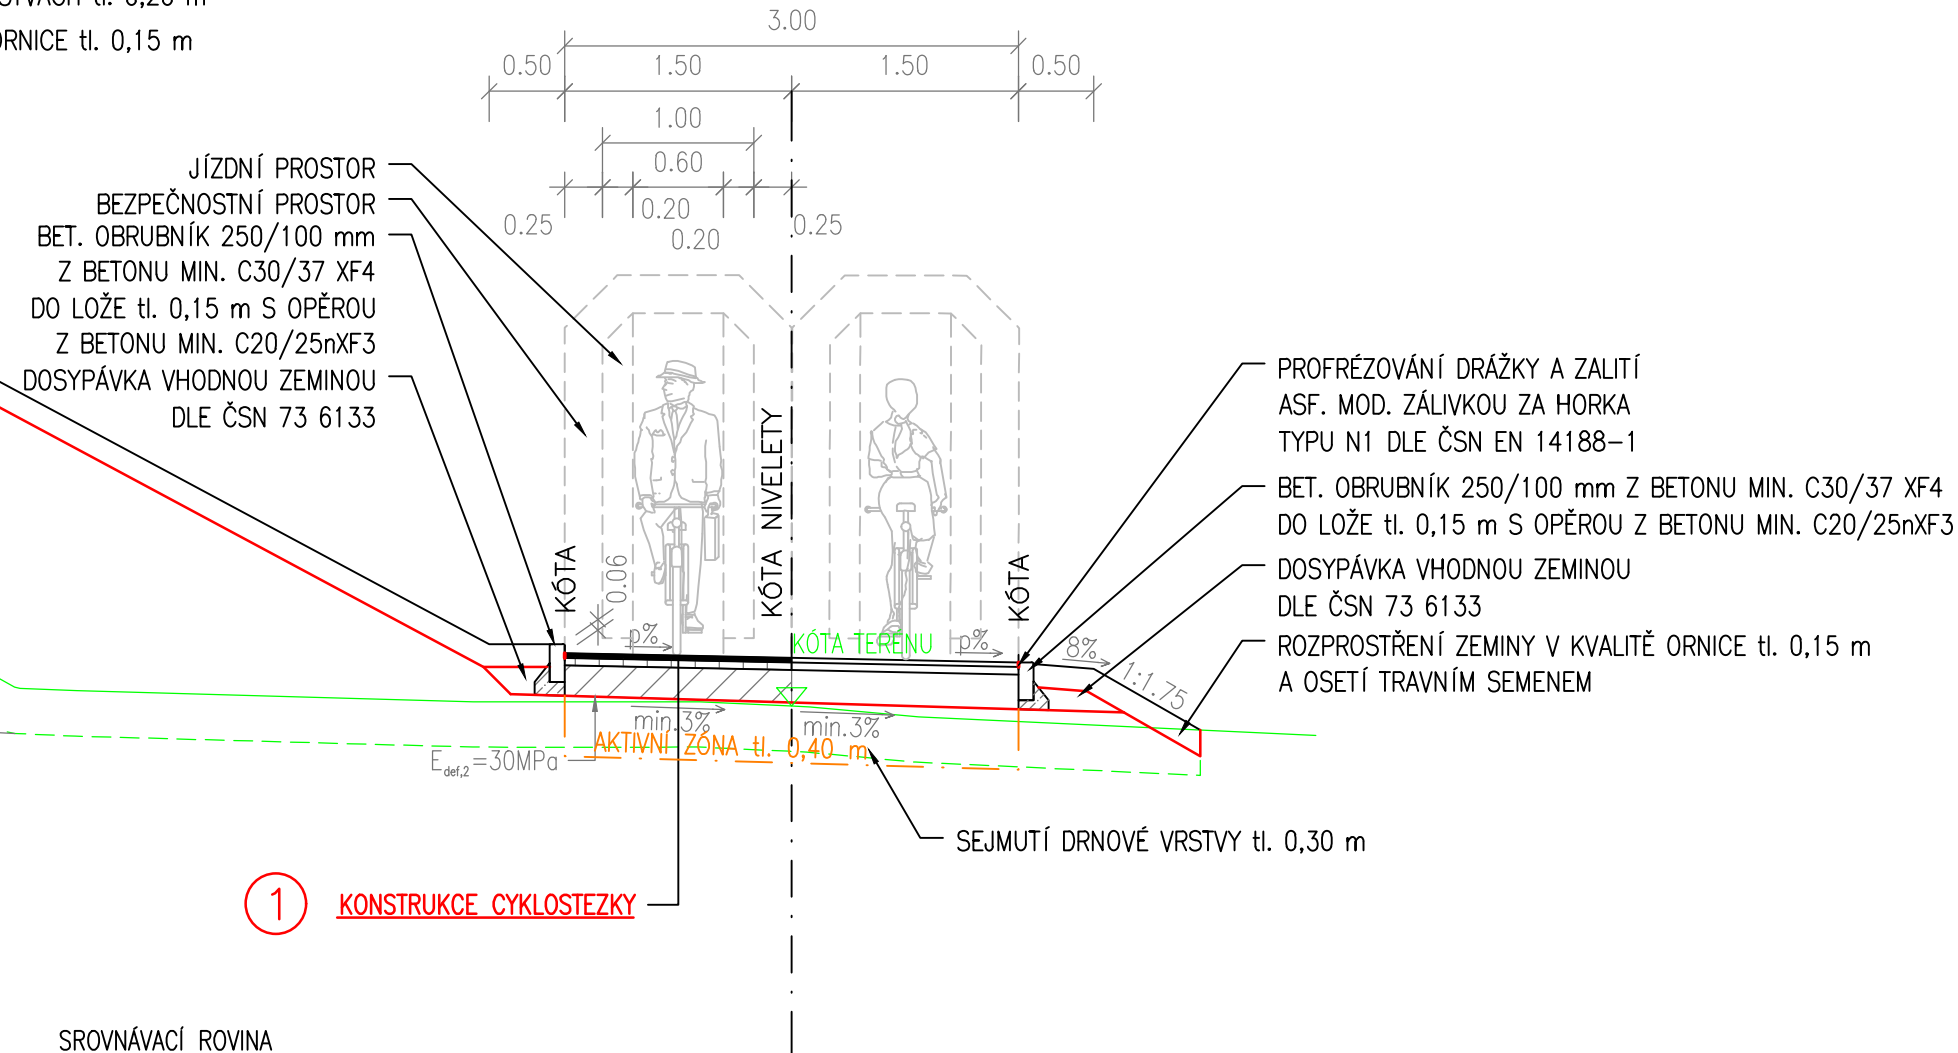



CYKOSTEZKA NA SAMOSTATNÉM TĚLESE

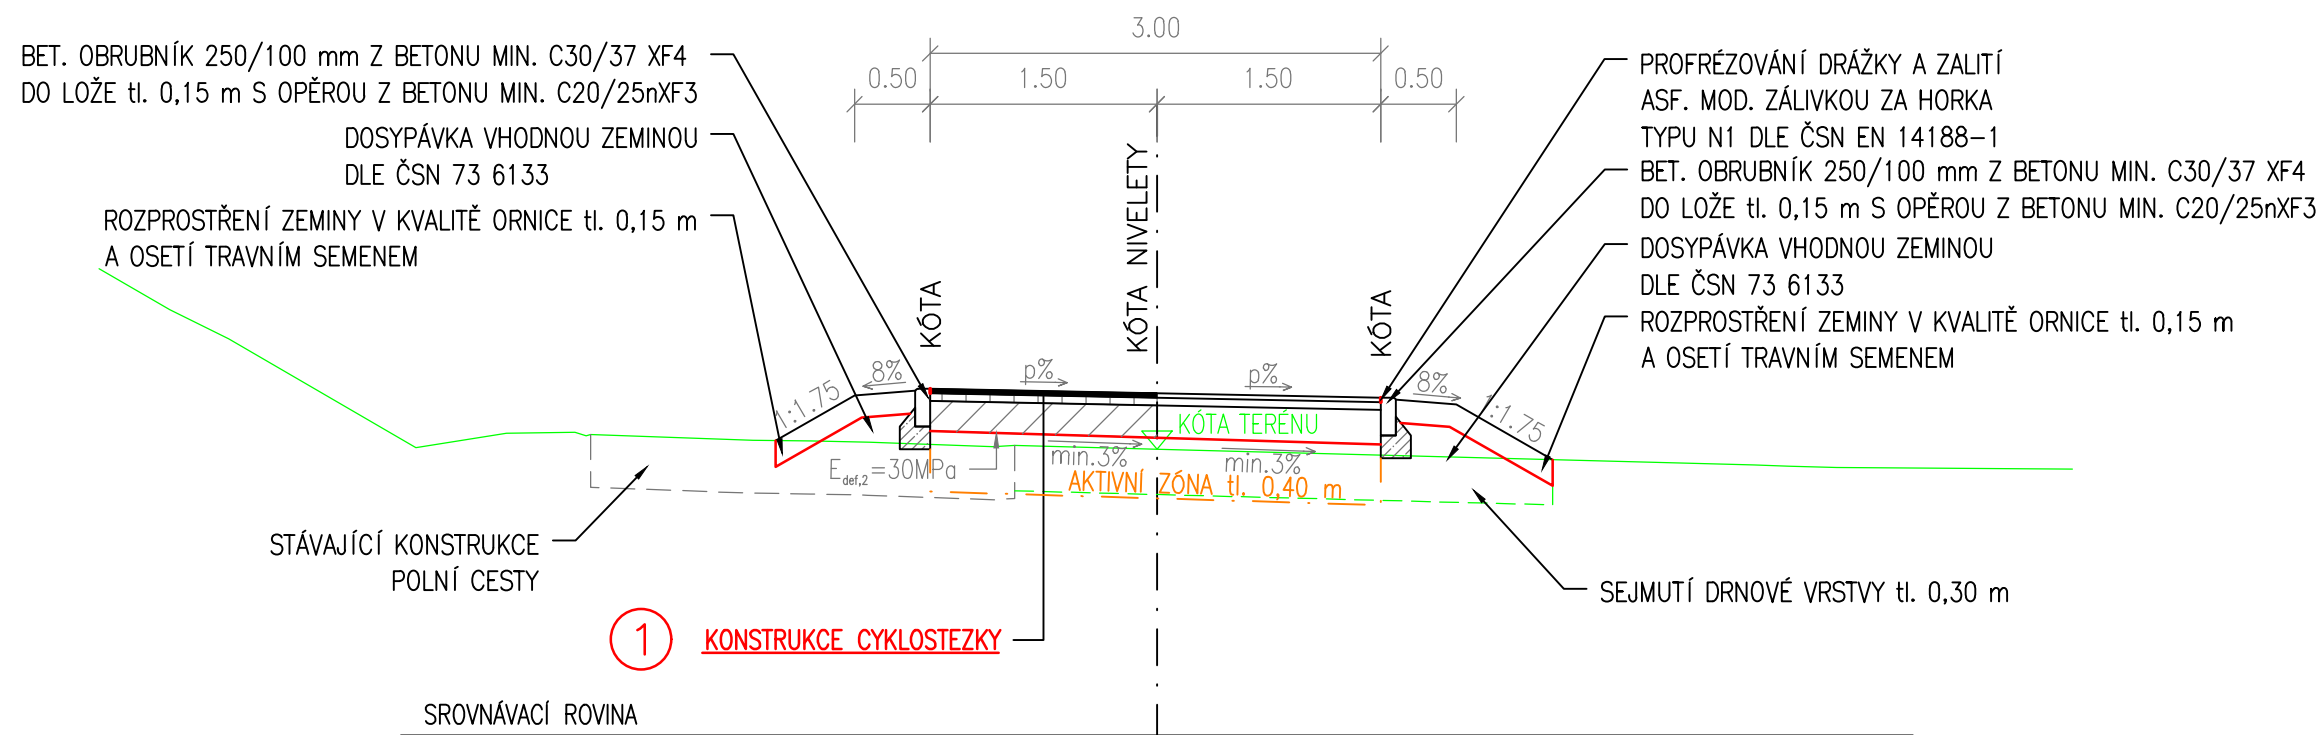

1	KONSTRUKCE CYKLOSTIEŽKY				E _{del2} [MPa]
	ASFALT. BETON PRO OBRUSNÉ VRSTVY	ACO 8+	30 mm	ČSN 73 6121, ČSN EN 13 108-1	
	POSTŘÍK SPOJOVACÍ, MODIF.	PS-CP	0,35 kg/m ²	ČSN 73 6129, ČSN EN 13 808	
	ASFALT. BETON PRO PODKLADNÍ VRSTVY	ACP 16+	50 mm	ČSN 73 6121, ČSN EN 13 108-1	
	POSTŘÍK INFILTRAČNÍ	PI-C	0,6 kg/m ²	ČSN 73 6129, ČSN EN 13 808	
	ŠTĚRKODŘÍ (0-63)	ŠD _A	200 mm	ČSN 73 6126, ČSN EN 13 285	
	KONSTRUKCE CELKEM		min. 280 mm		


Objednatel: **Město Lysá nad Labem**
 Husovo náměstí 23, 289 22 Lysá nad Labem

Lávka vč. cyklostezky Lysá nad Labem
– Bezbariérová trasa a cyklotrasa Litol – Labe

Souřadnicový systém: S-JTSK
Výškový systém: Bpv

1. ETAPA

Číslo zakázky:	17 283 00	HIP:	Ing. J. ČAMROVÁ
		724011007, jca@pontex.cz	<i>Handwritten signature</i>
Schválil:	Ing. Václav HVÍZDAL	Zodp. projektant:	Ing. J. ČAMROVÁ
	<i>Handwritten signature</i>	724011007, jca@pontex.cz	<i>Handwritten signature</i>
Tech. kontrola:	Ing. Martin NEUBERT	Vypracoval:	Ing. Lubomír HOŠEK
737947774, mne@pontex.cz	<i>Handwritten signature</i>	724553360, lho@pontex.cz	<i>Handwritten signature</i>



Bezová 1658/1, 147 00 Praha 4 – Braník
tel: +420 244462219 IČO: 407 63 439

Objednatel:	Město Lysá nad Labem	Obec:	Lysá nad Labem	Kraj:	Středočeský
Akce:	Lávka vč. cyklostezky Lysá nad Labem – Bezbariérová trasa a cyklotrasa Litel – Labe			Datum	Stupeň
Část:	D.1 STAVEBNÍ ČÁST			04/2022	PDPS
Objekt:	SO 103 – CYKLOSTEZKA NA LEVÉM BŘEHU LABE			Souprava	Č. přílohy
Příloha:	VZOROVÉ PŘÍČNÉ ŘEZY 1:50				D.1.1.2 2.c