




celková koordinační situace M 1:1500

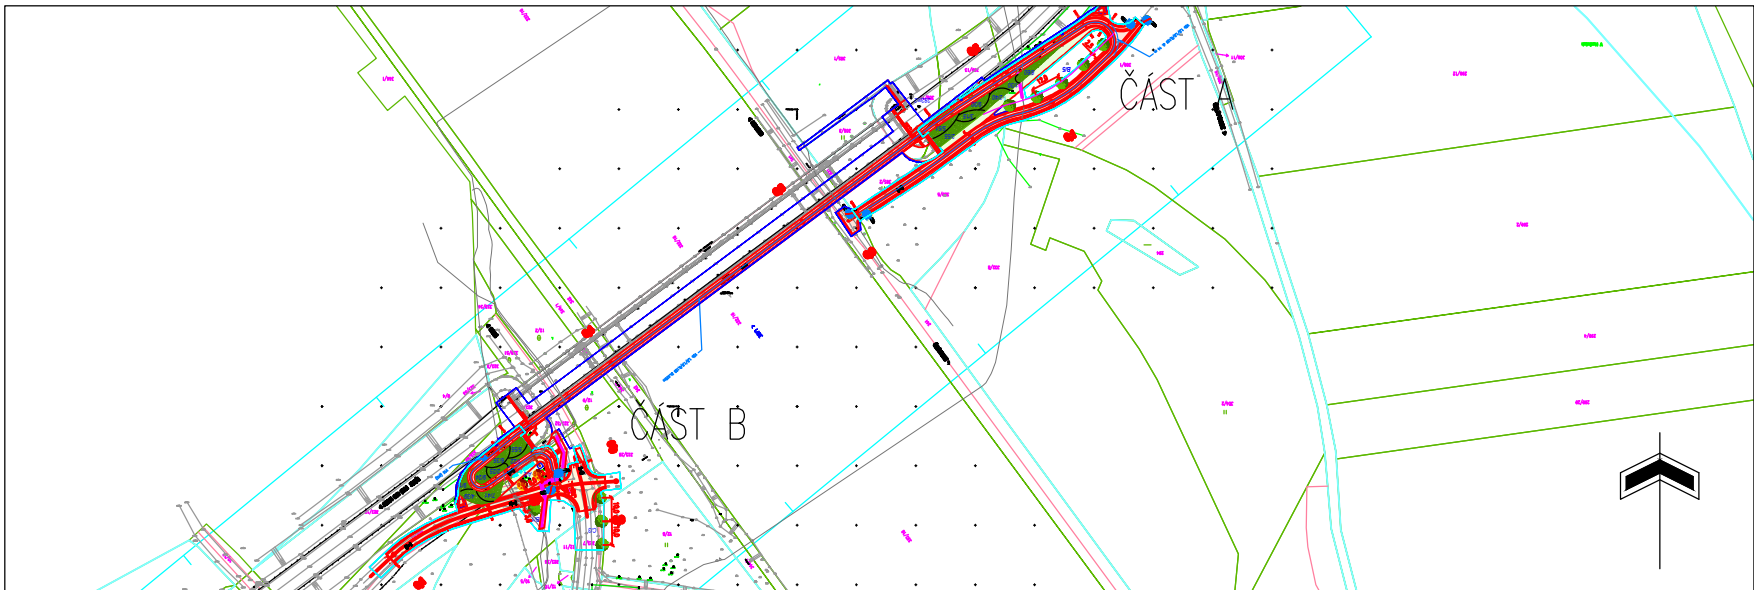


ČÁST A M 1:500

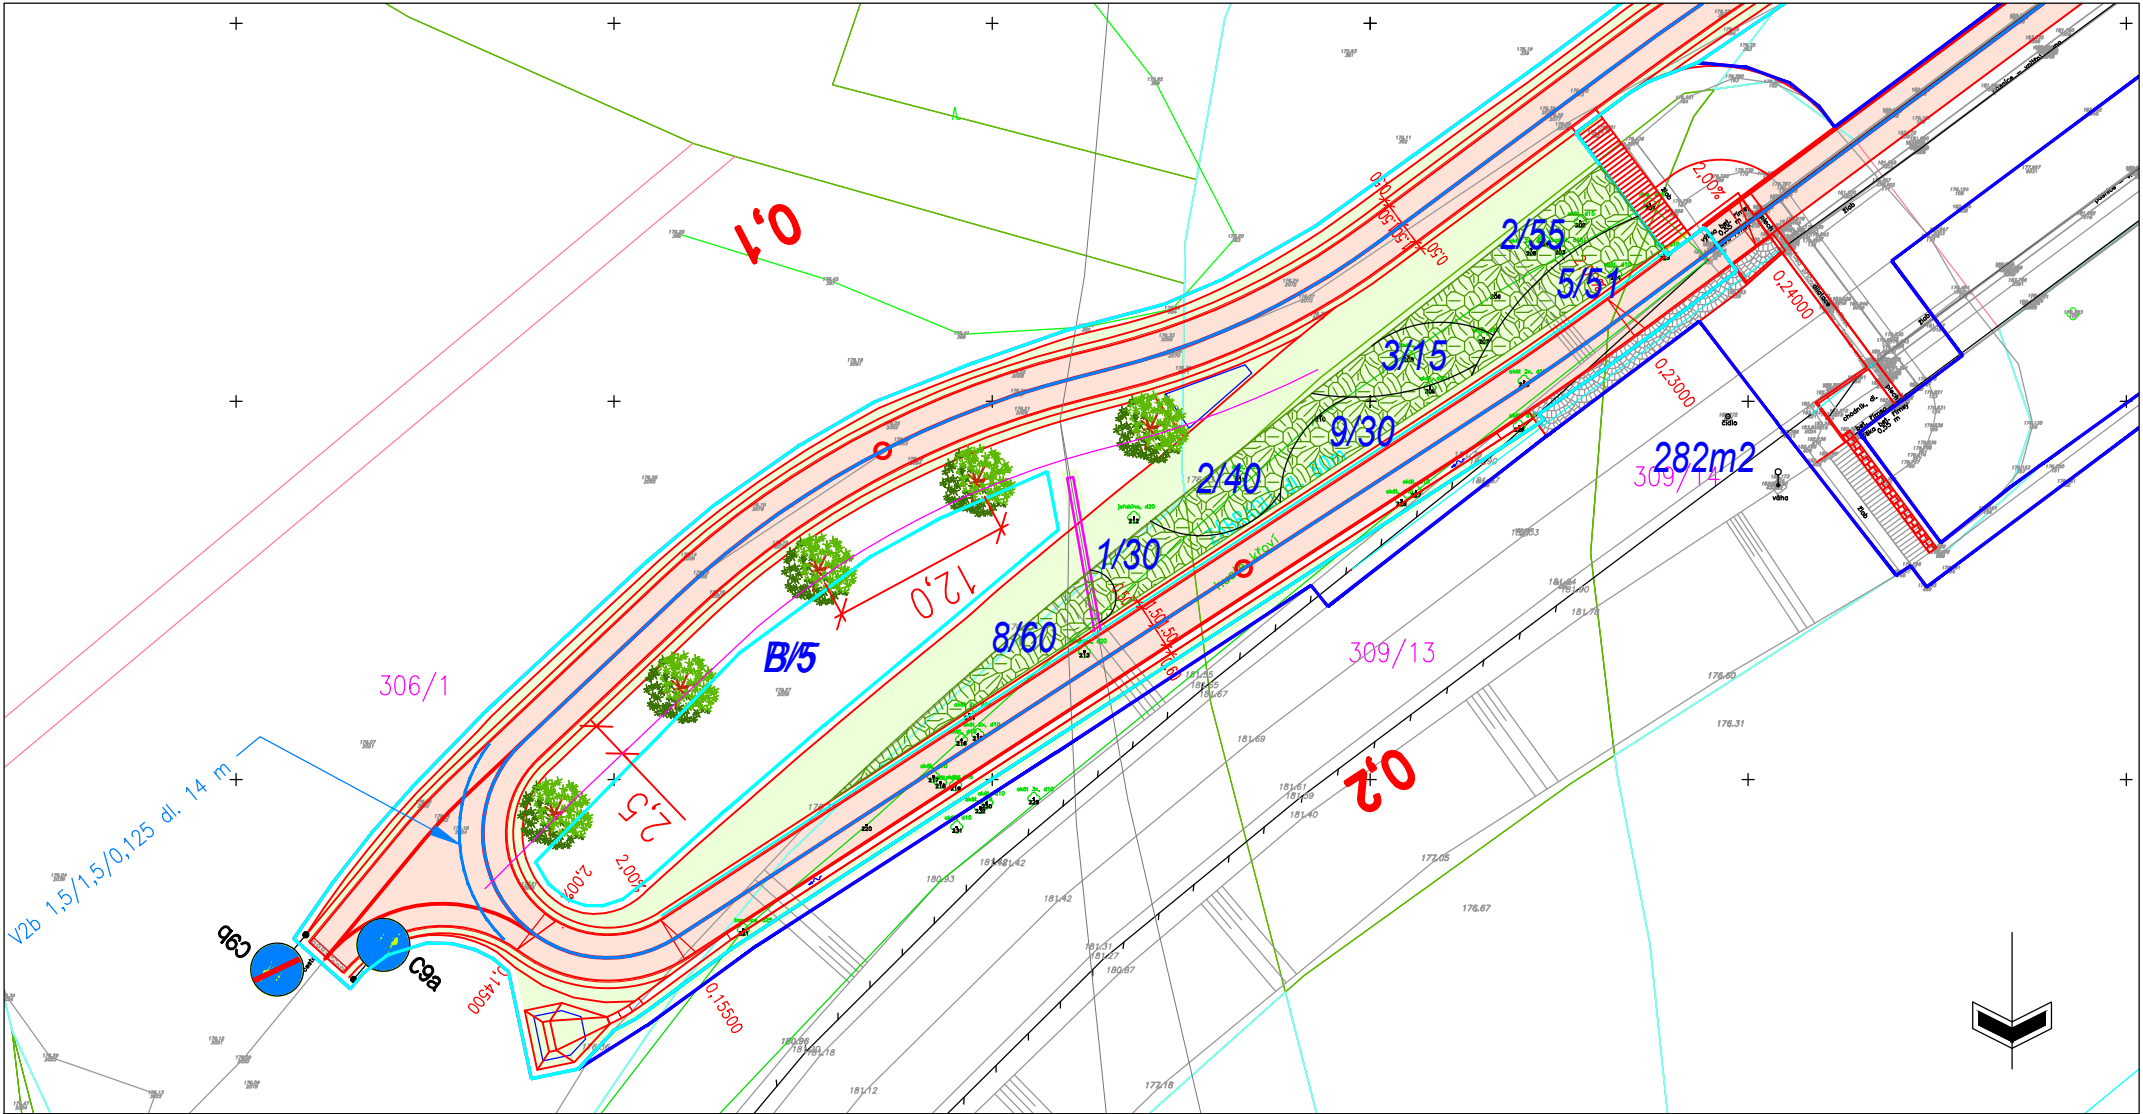

ČÁST B M 1:500

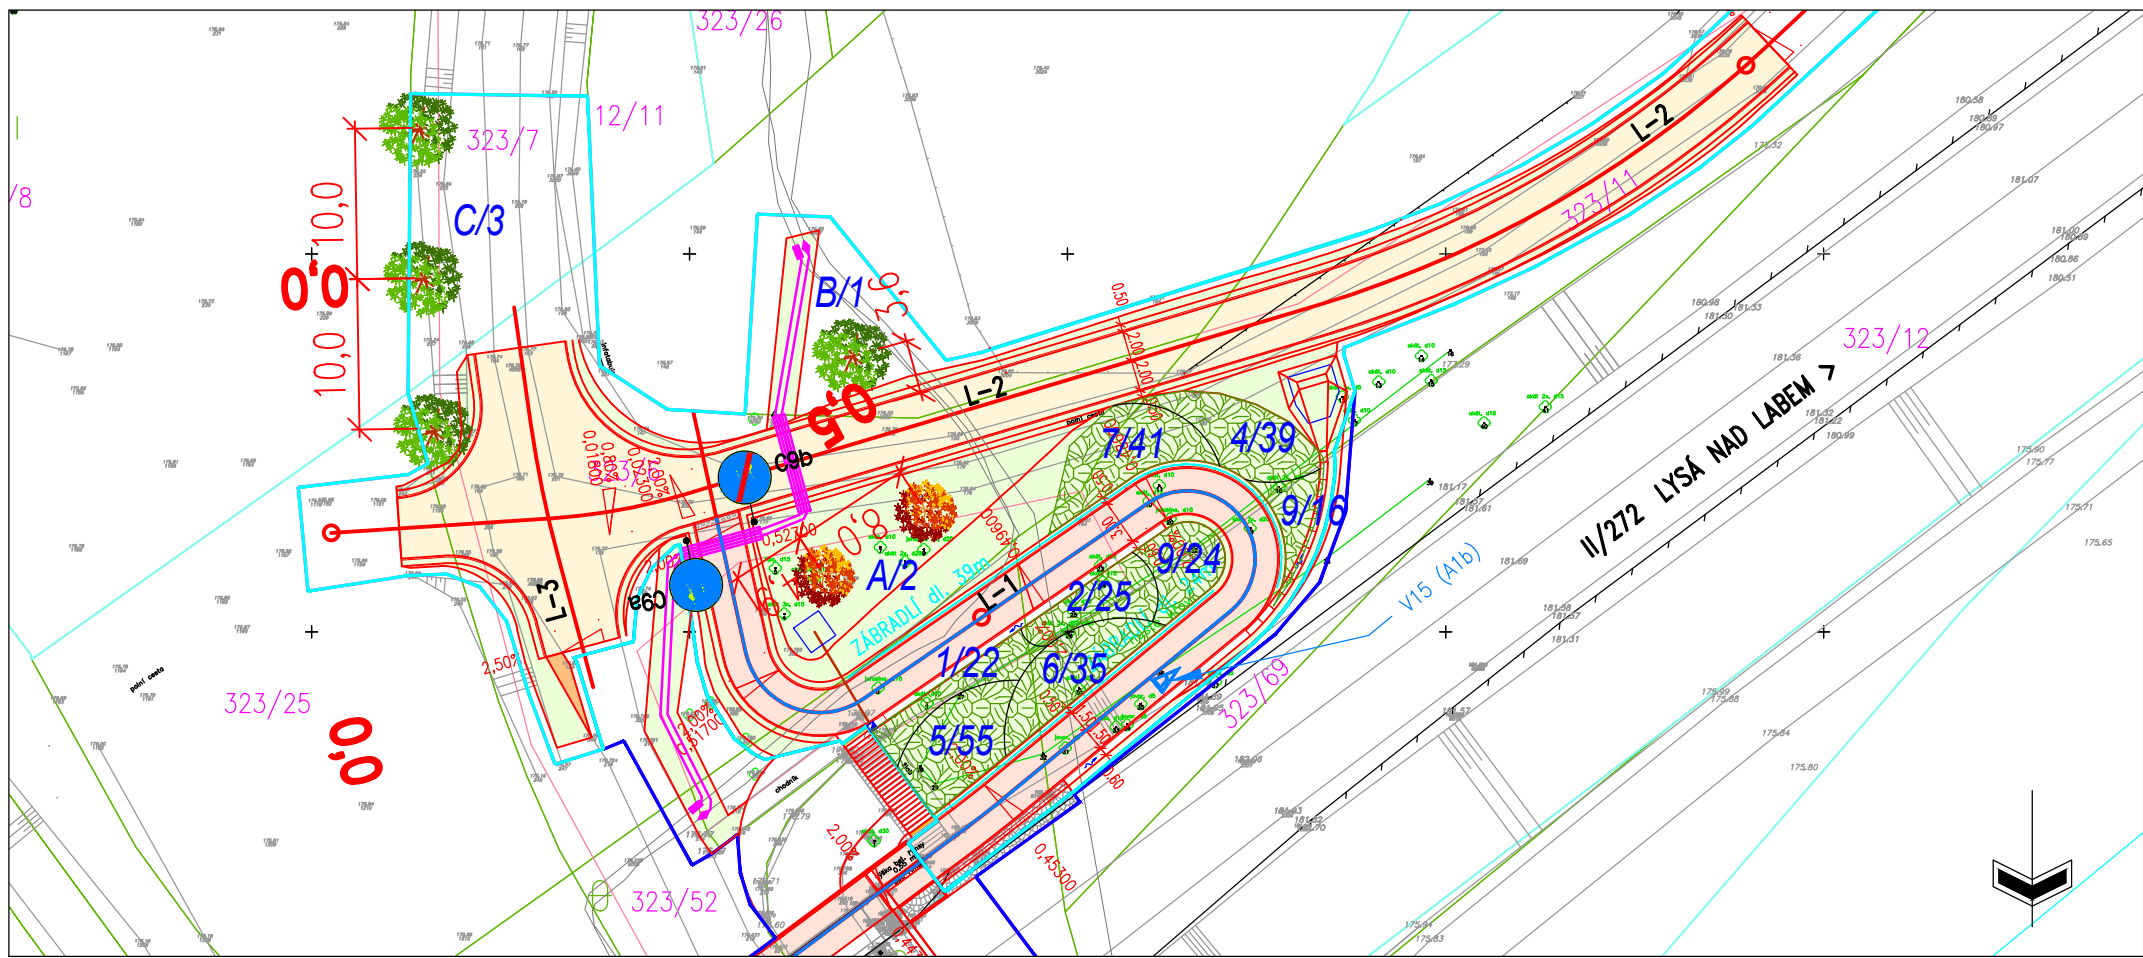

LEGENDA VEGETAČNÍCH PRVKŮ

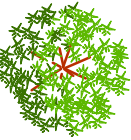

Stromy nově navrhované 11ks



Trávník nově zakládáný 1113m2



Výsadba keřových skupin 608m2

Před výsadbou je nutné vytýčení inženýrských sítí.
Pozice výsadeb stromů budou před výsadbou schváleny projektantem!!!

| ROSTLINNÝ MATERIÁL | | | |
|-------------------------------------|---|--------------------|----------|
| Stromy listnaté solitérní a alejové | | Výsadbová velikost | Počet ks |
| A | Acer campestre (javor babyka) VK, Zb | 14/16 | 2 |
| B | Acer platanoides (javor mléč) VK, Zb | 14/16 | 6 |
| C | Quercus robur (dub letní) VK, Zb | 14/16 | 3 |
| Celkem | | | 11 |
| Keře vzrůstné listnaté | | Výsadbová velikost | Počet ks |
| 1 | Berberis vulgaris (dříšťál obecný) Kt | 40/60 | 52 |
| 2 | Cornus sanguinea (svida krvavá) Kt | 40/60 | 120 |
| 3 | Crataegus monogyna (hloh jendosemenný) Kt | 40/60 | 15 |
| 4 | Euonymus europaeus (břslen evropský) Kt | 40/60 | 39 |
| 5 | Ligustrum vulgare (plačň zob obecný) Kt | 40/60 | 106 |
| 6 | Lonicera xylosteum (zimolez obecný) Kt | 40/60 | 35 |
| 7 | Prunus spinosa (trnka obecná) Kt | 40/60 | 41 |
| 8 | Rosa canina (růže šípová) Kt | 40/60 | 60 |
| 9 | Viburnum lantana (kalina tušalaj) Kt | 40/60 | 70 |
| Celkem | | | 538 |

Objednatel: **Město Lysá nad Labem**
Husovo náměstí 23, 289 22 Lysá nad Labem

LÁVKA VČ. CYKLOSTEZKY LYSÁ NAD LABEM
- BEZBARIÉROVÁ TRASA A CYKLOTRASA LITOL - LABE

Souřadnicový systém : S-JTSK
Výškový systém: Bpv

Číslo zakázky: **17 283 00**
Schválil: **Ing. Václav HVÍZDAL**

HIP: 724011007, jco@pontex.cz
Ing. J. ČAMROVÁ

Bezov21658/1, 147 00 Praha 4 - Broník
tel: +420 244462219 IČO: 407 63 439

Číslo zakázky: **3/2/22**
Zodp. projektant: **Ing. Barbora EISMANOVÁ**

Tech. kontrola: **Ing. Ivan Marek**
Navrhl/vypracoval: **Bc. Nina JAKUŠOVÁ, DIS.**

Ing. Ivan Marek
Martinov 279
277 13 Kossel nad Labem
tel. fax: +420 326 905 120
e-mail: zahrarch@zahrarch.cz
www.zahrarch.cz

Objednatel: **Město Lysá nad Labem** Obec: **Lysá nad Labem** Kraj: **Středočeský**

Akce: **Lávka vč. cyklostezky Lysá nad Labem - Bezbariérová trasa a cyklotrasa Litol - Labe**

Část: **D.1 STAVEBNÍ ČÁST**

Objekt: **SO 801 - VEGETAČNÍ ÚPRAVY SITUACE ČÁST A.,B.**

Datum: **04/2022**

Stupeň: **PDPS**

Souprava: **Č. přílohy**

D.1.9.1

2