

SKLONOVÉ POMĚRY:

SROVNÁVACÍ ROVINA:

ZMĚNA PŘÍČ. SKLONU:


KÓTY NIVELETY:

KÓTY TERÉNU:

STANIČENÍ:

VZDÁLENOST PŘ. ŘEZŮ:

SMĚROVÉ POMĚRY:

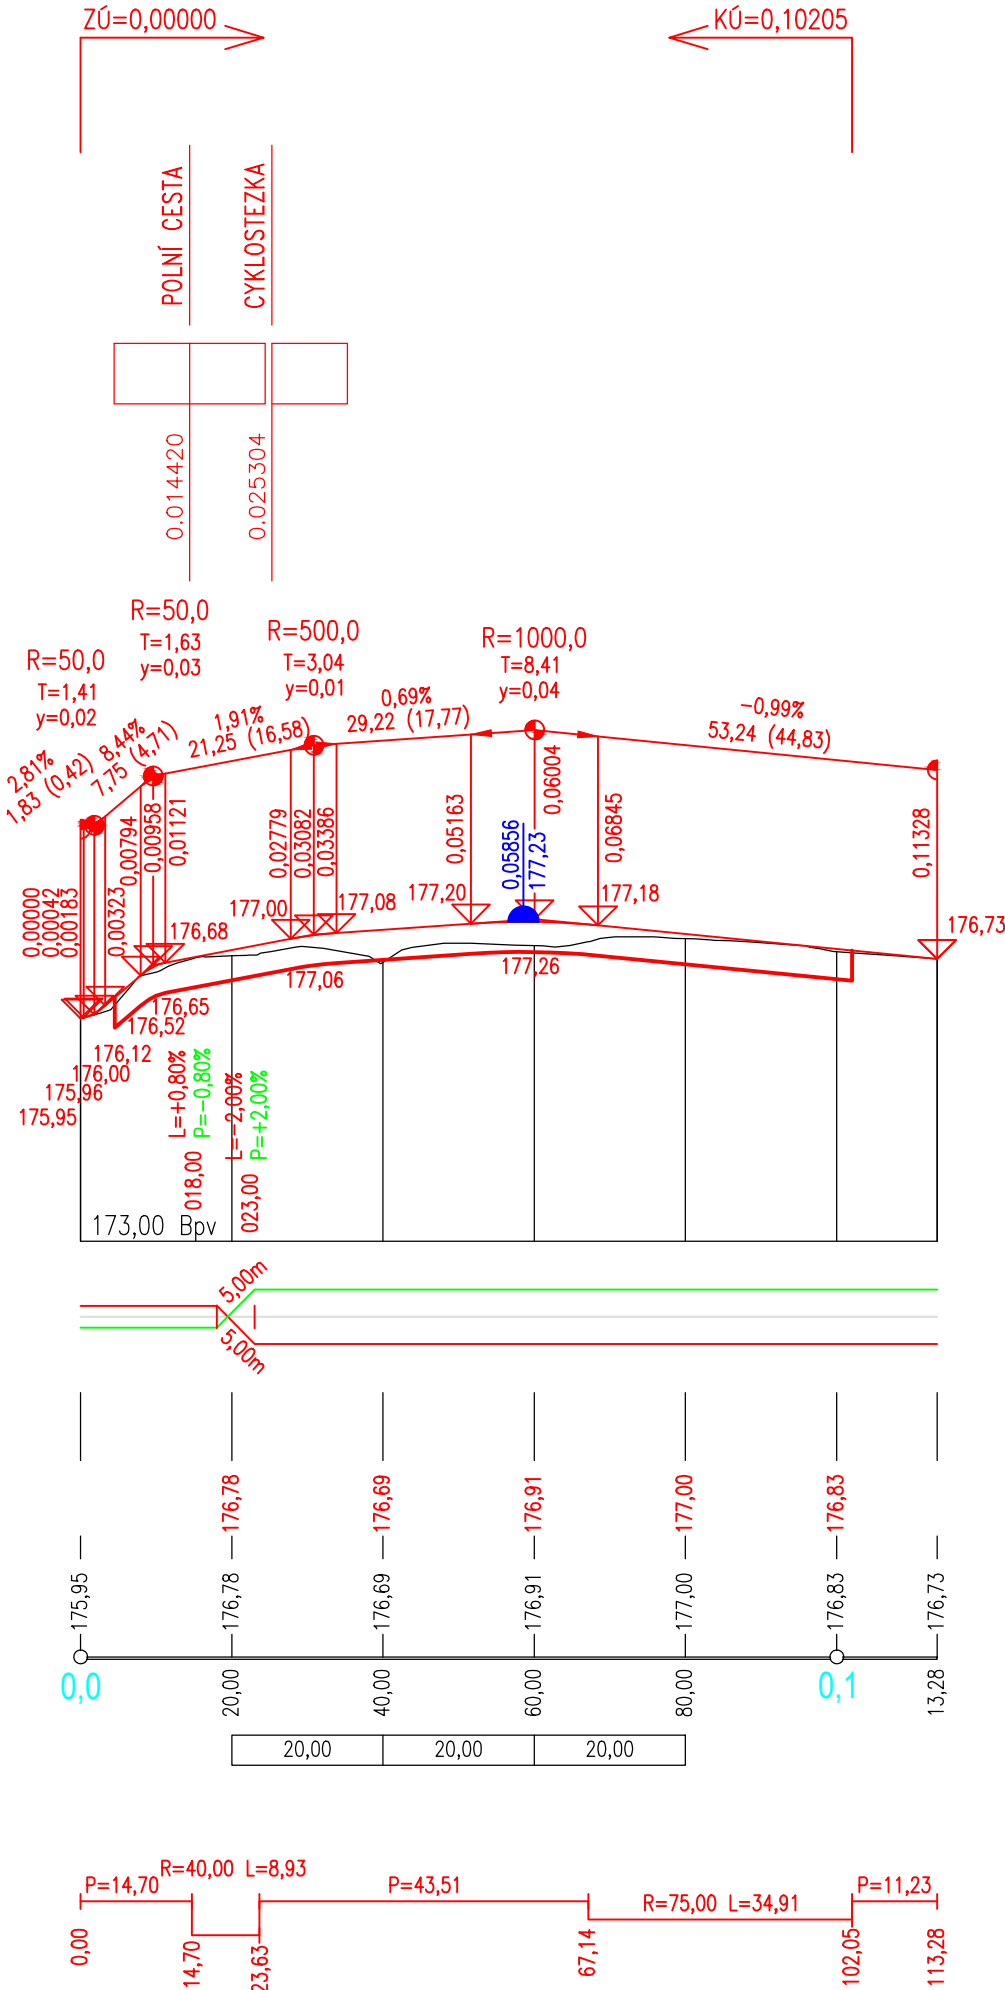

Objednatel:


Město Lysá nad Labem
Husovo náměstí 23, 289 22 Lysá nad Labem



Lávka vč. cyklostezky Lysá nad Labem
- Bezbariérová trasa a cyklotrasa Litol - Labe

Souřadnicový systém: S-JTSK
Výškový systém: Bpv

1. ETAPA

Číslo zakázky:	17 283 00	HIP:	Ing. J. ČAMROVÁ	 Bezová 1658/1, 147 00 Praha 4 - Braník tel: +420 244462219 IČO: 407 63 439
Schválil:	Ing. Václav HVÍZDAL	Zodp. projektant:	Ing. J. ČAMROVÁ	
Tech. kontrola:	Ing. Martin NEUPERT	Vypracoval:	Ing. Lubomír HOŠEK	
737947774, mne@pontex.cz		724553360, lho@pontex.cz		

Objednatel:	Město Lysá nad Labem	Obec:	Lysá nad Labem	Kraj:	Středočeský
Akce:	Lávka vč. cyklostezky Lysá nad Labem - Bezbariérová trasa a cyklotrasa Litol - Labe			Datum:	Stupeň
Část:	D.1 STAVEBNÍ ČÁST			04/2022	PDPS
Objekt:	SO 102 - ÚPRAVA KOMUNIKACE			Souprava	Č. přílohy
Příloha:	PODÉLNÝ PROFIL 1:1000/100				D.1.1.1 2.b