



VZOROVÝ PŘÍČNÝ ŘEZ – STÁVAJÍCÍ STAV 1:50

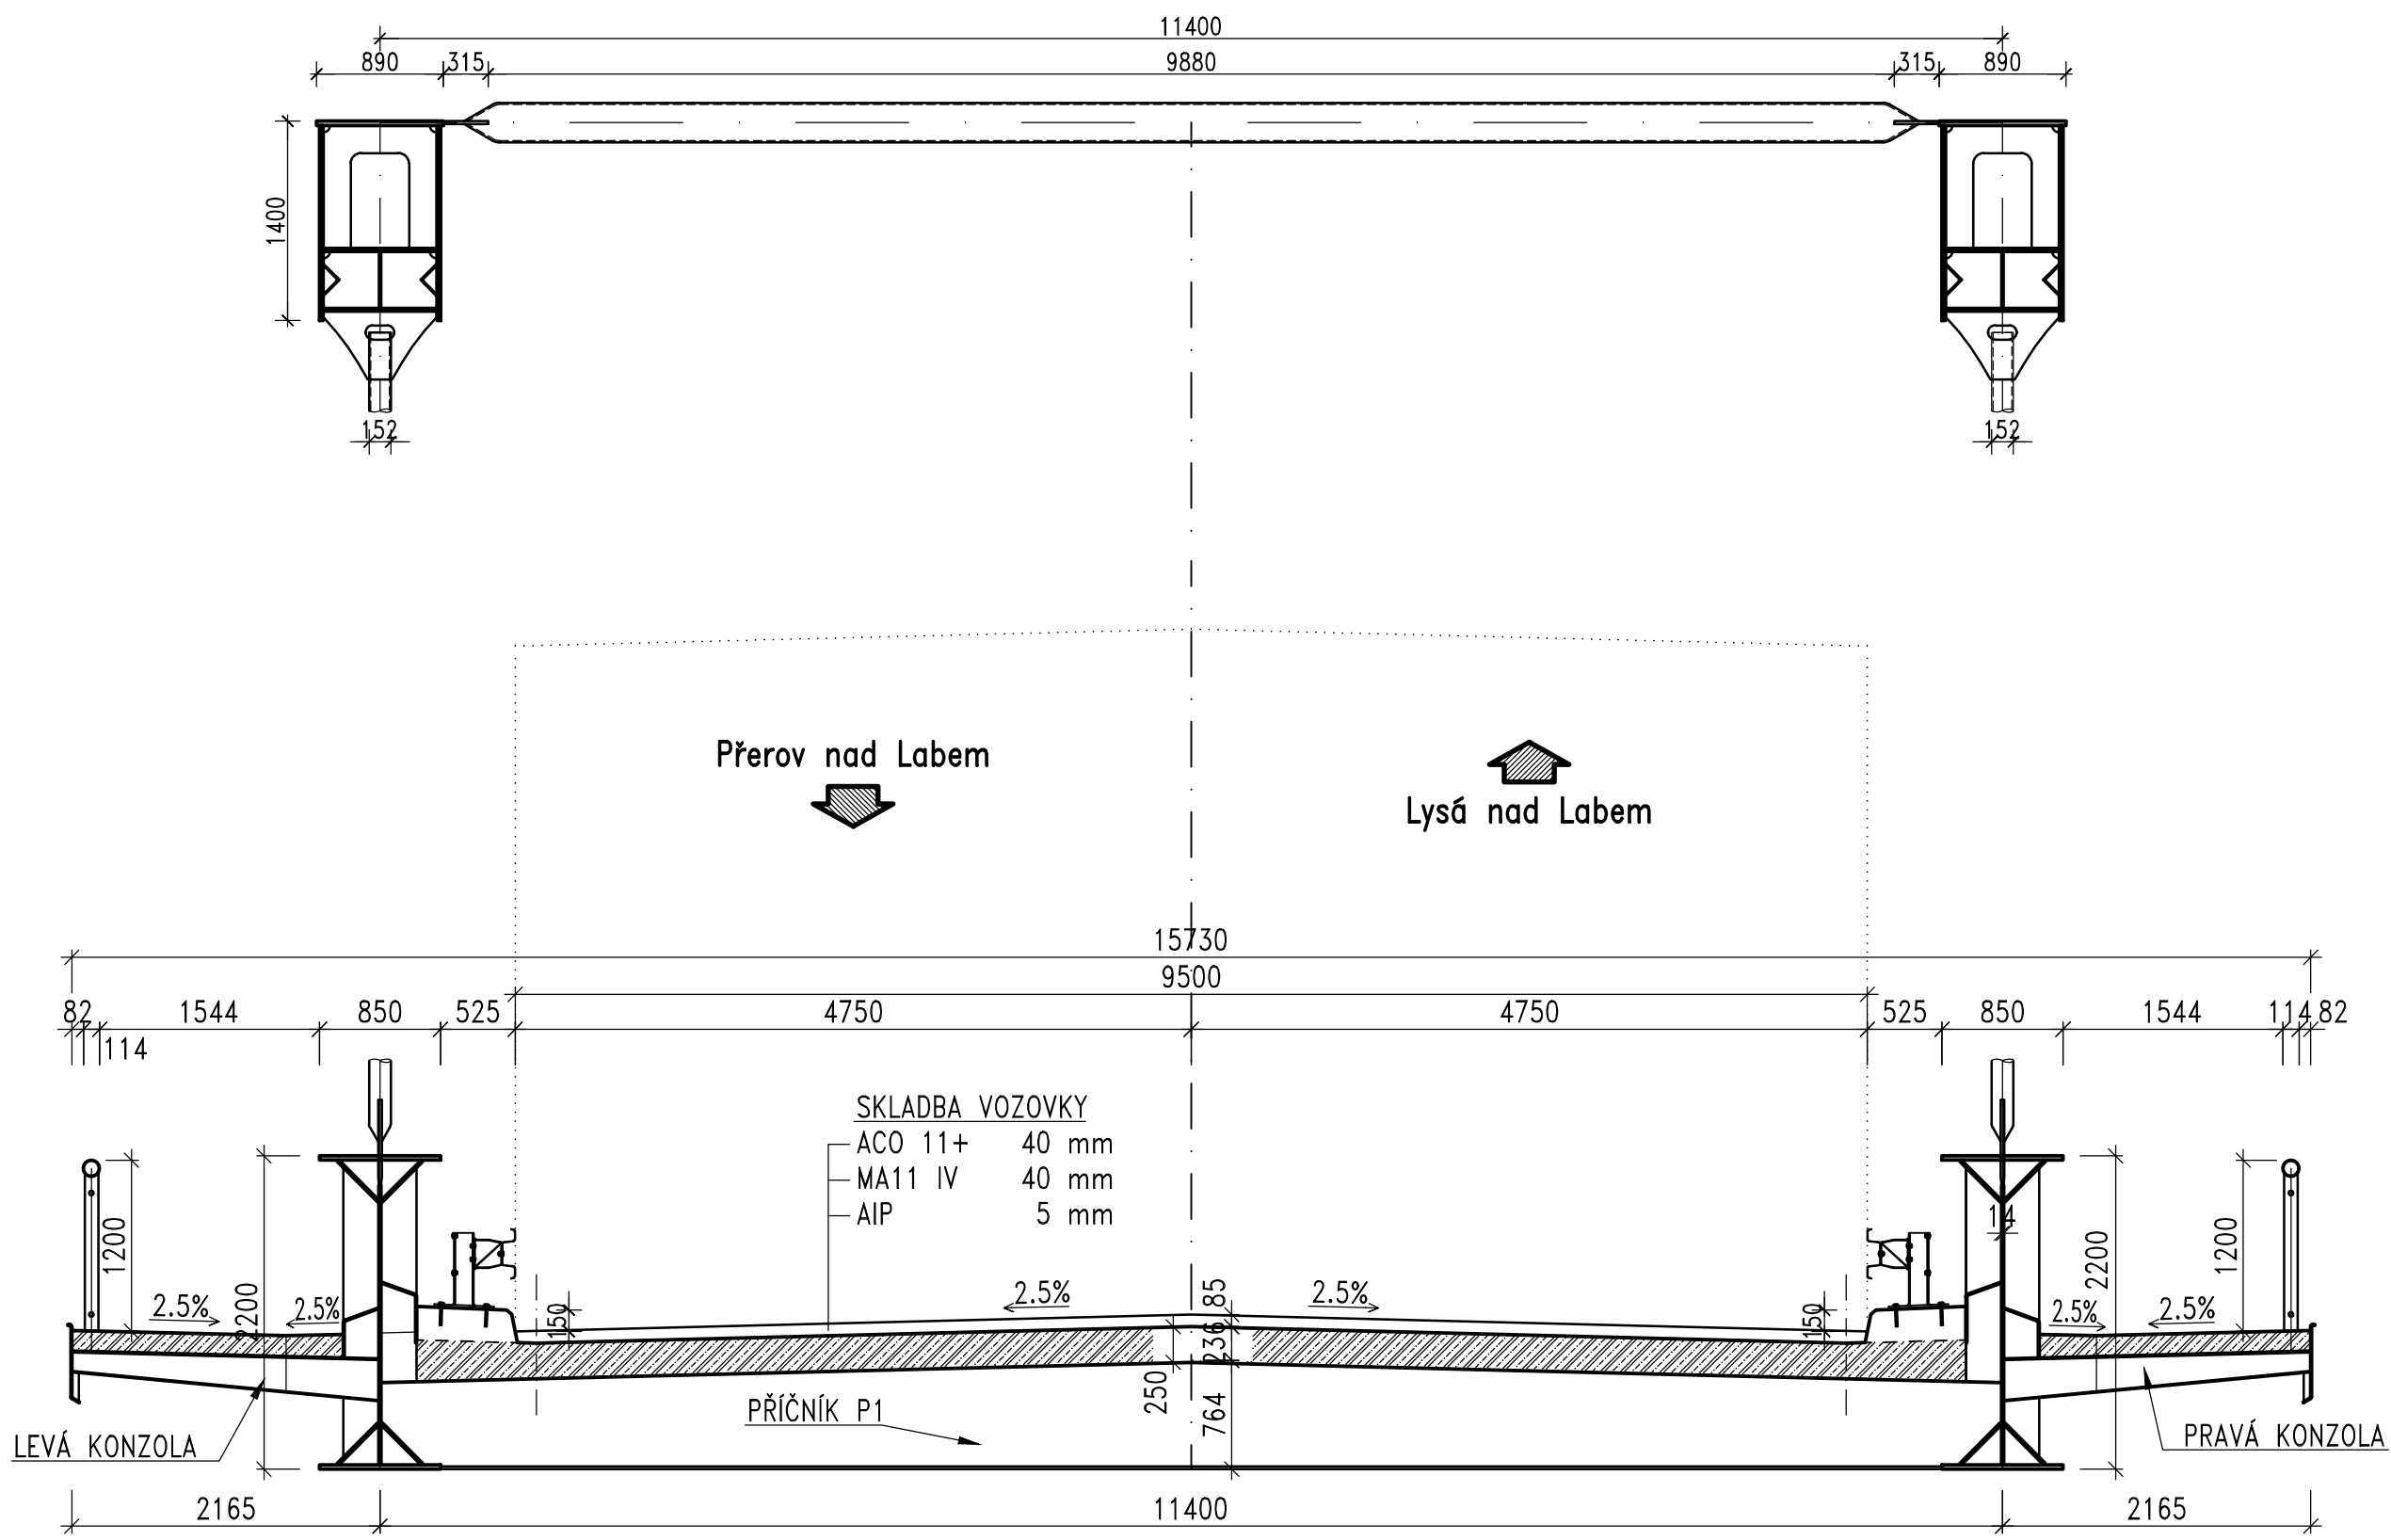


VZOROVÝ PŘÍČNÝ ŘEZ – NOVÝ STAV 1:50

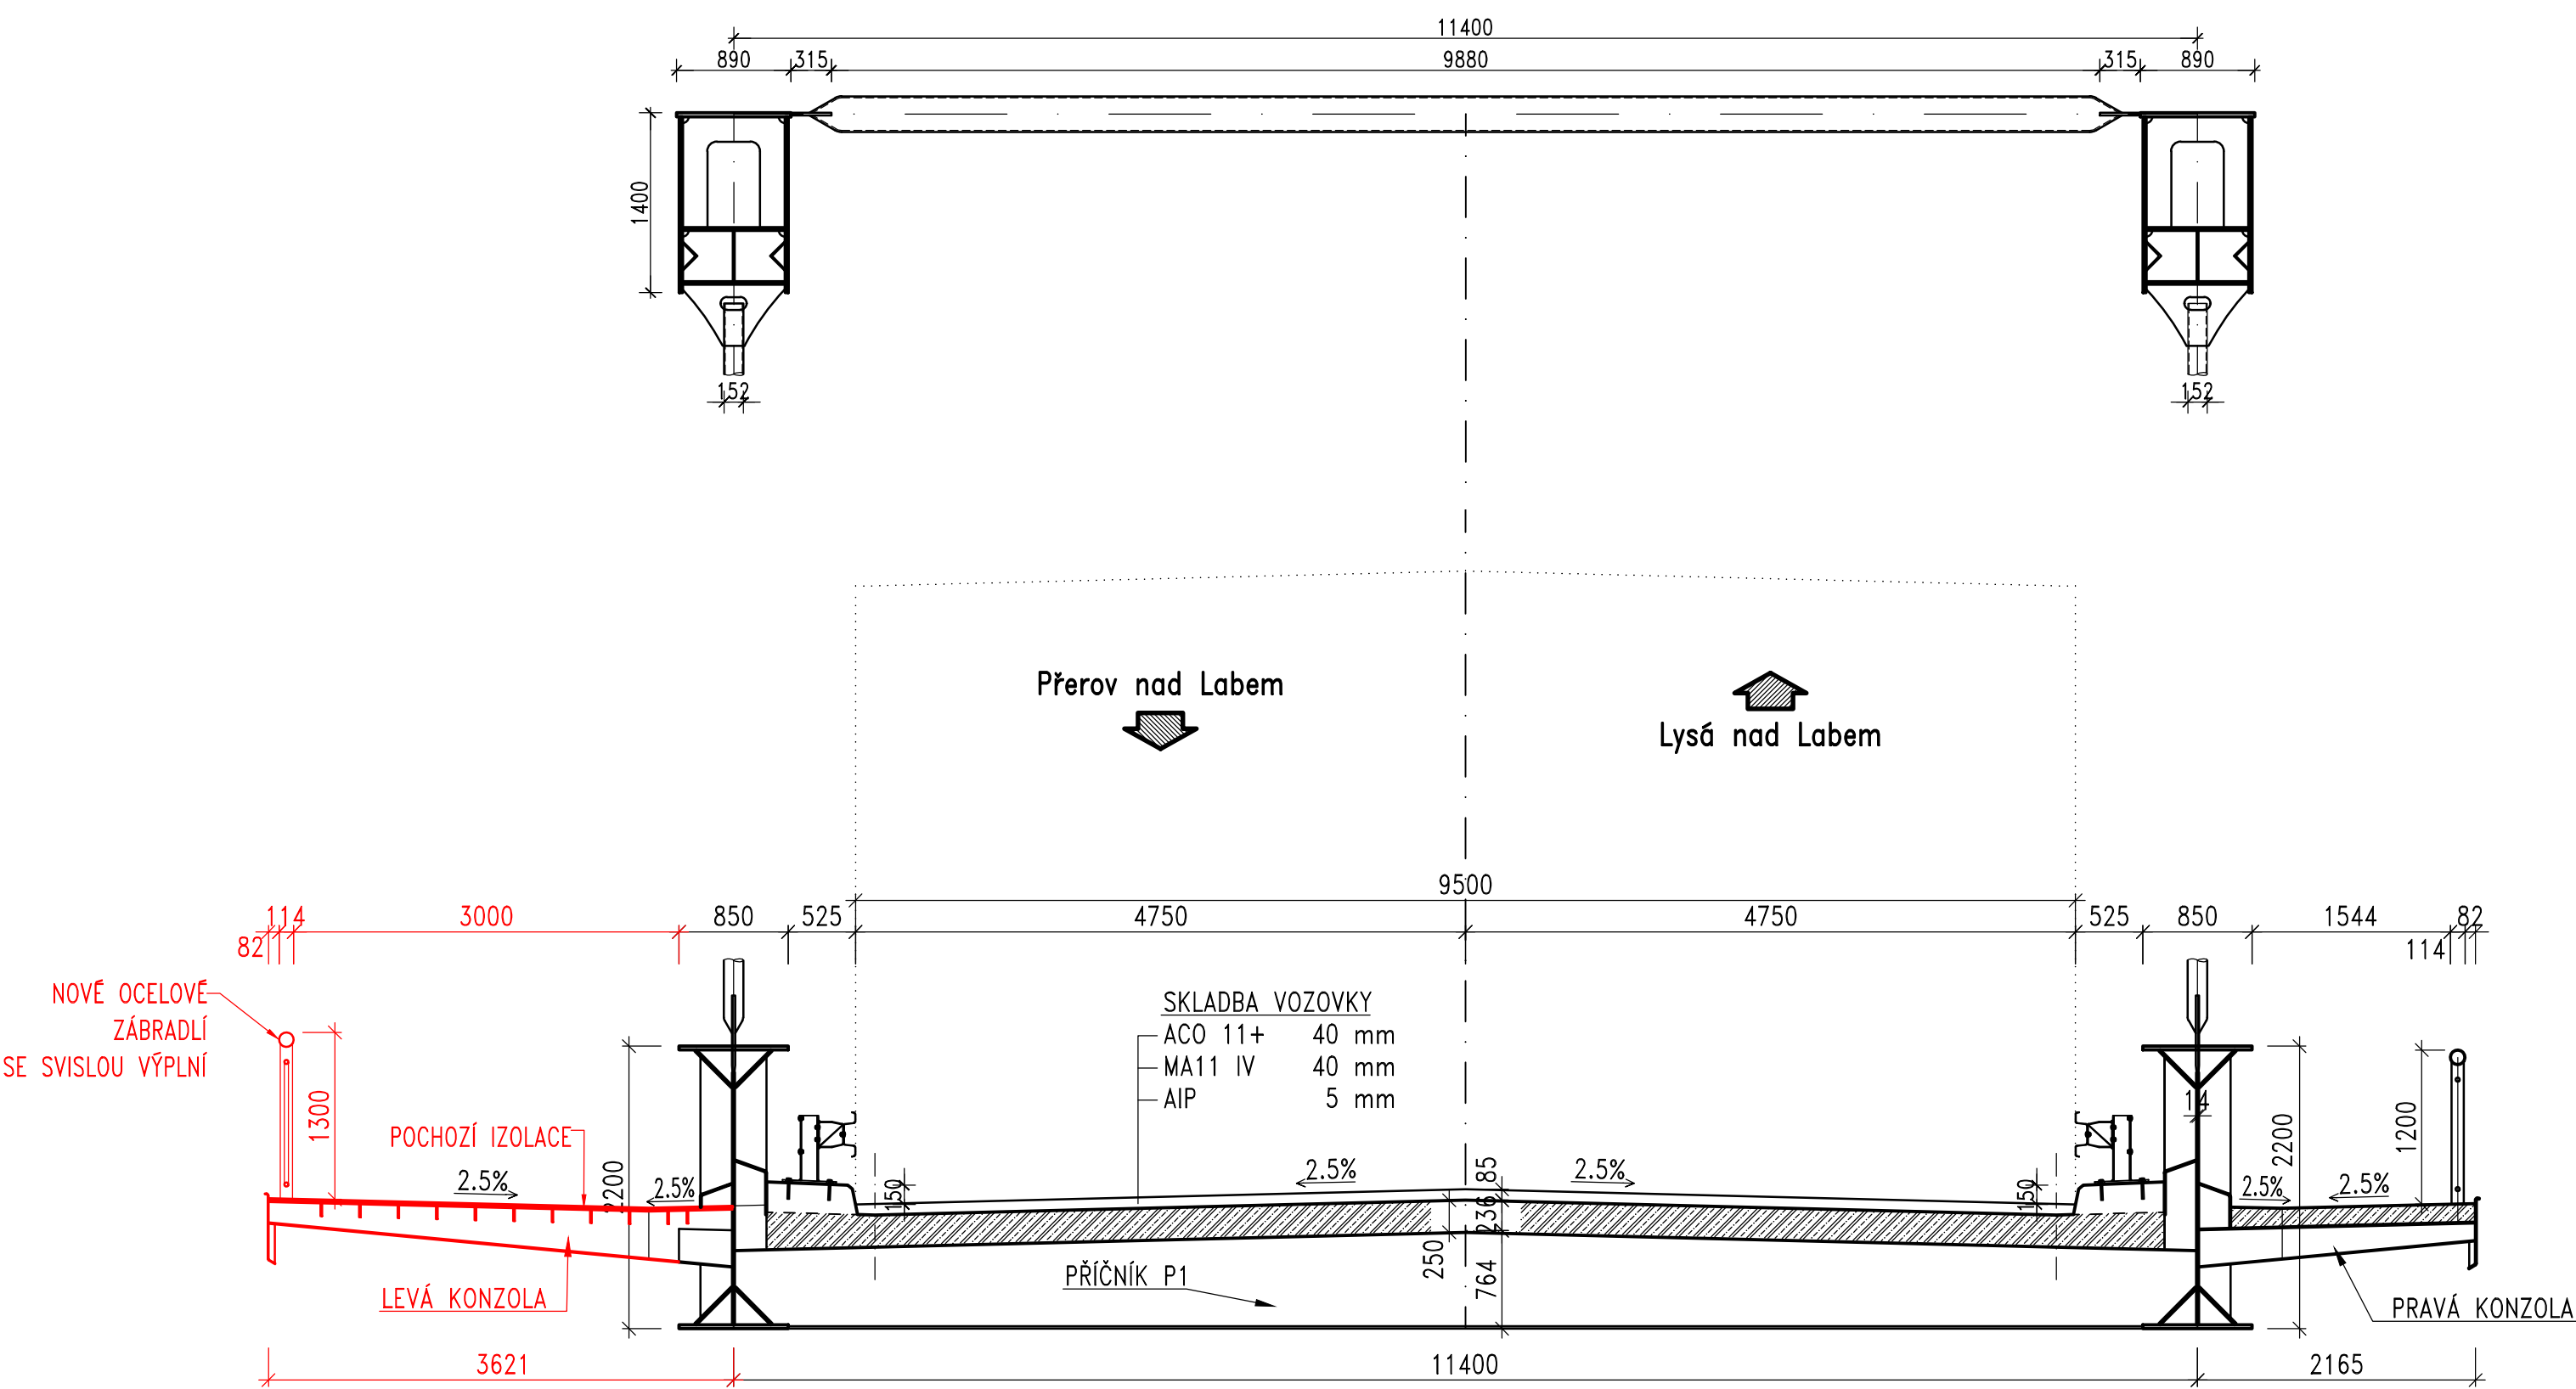


VZOROVÝ PŘÍČNÝ ŘEZ 1:50

STÁVAJÍCÍ STAV – NAD OPĚROU 01
ŘEZ ZOBRAZEN PROTI SMĚRU STANIČENÍ

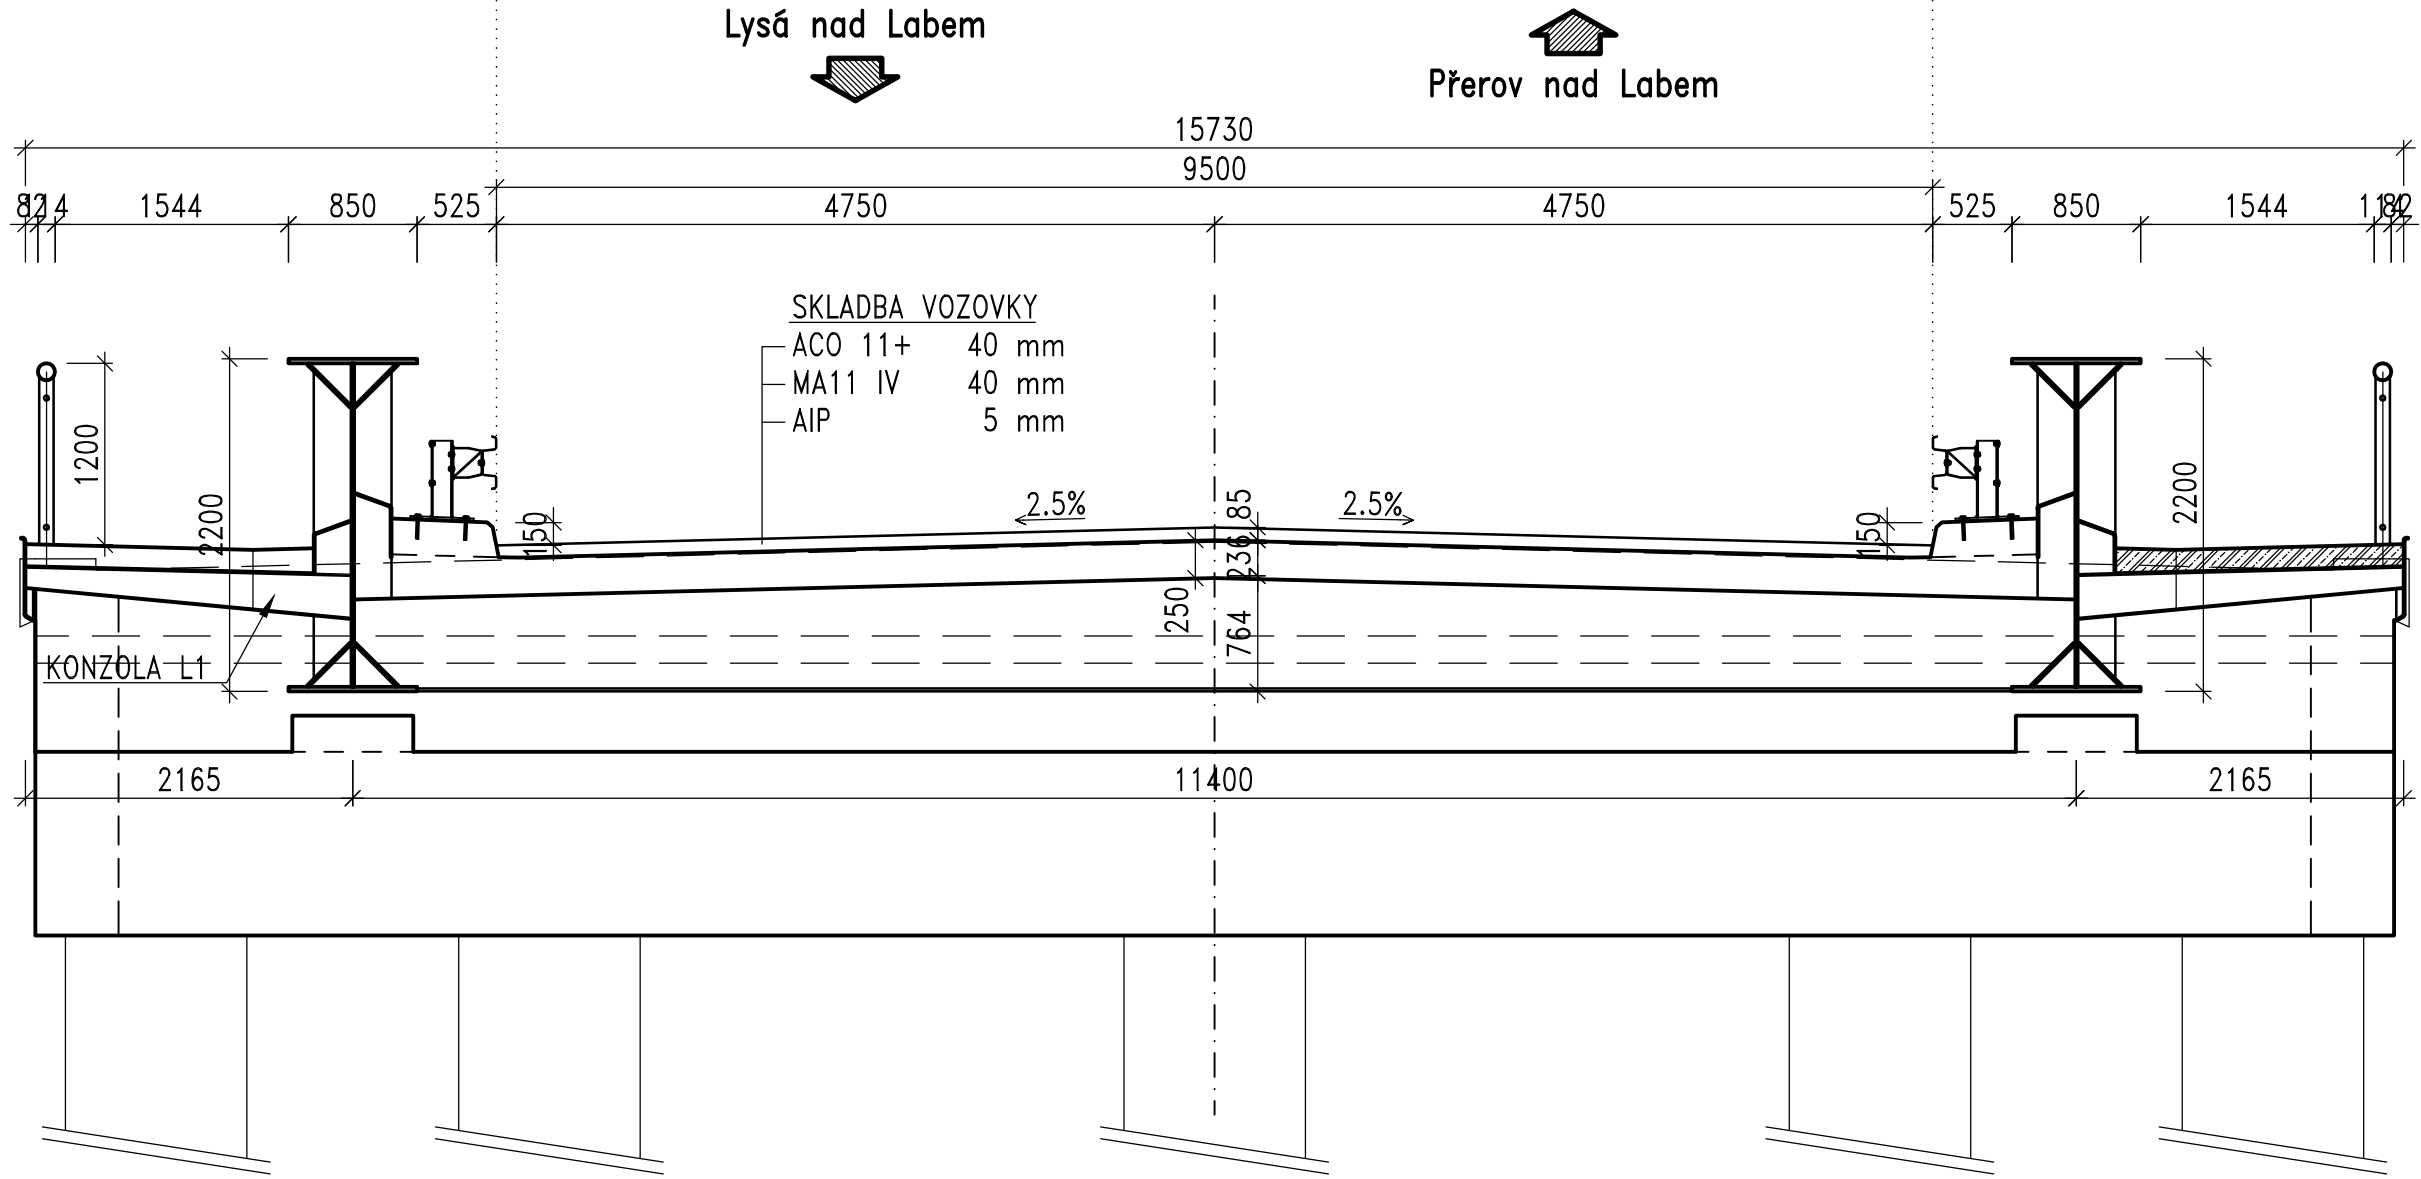

VZOROVÝ PŘÍČNÝ ŘEZ 1:50

NOVÝ STAV – NAD OPĚROU 01
ŘEZ ZOBRAZEN PROTI SMĚRU STANIČENÍ

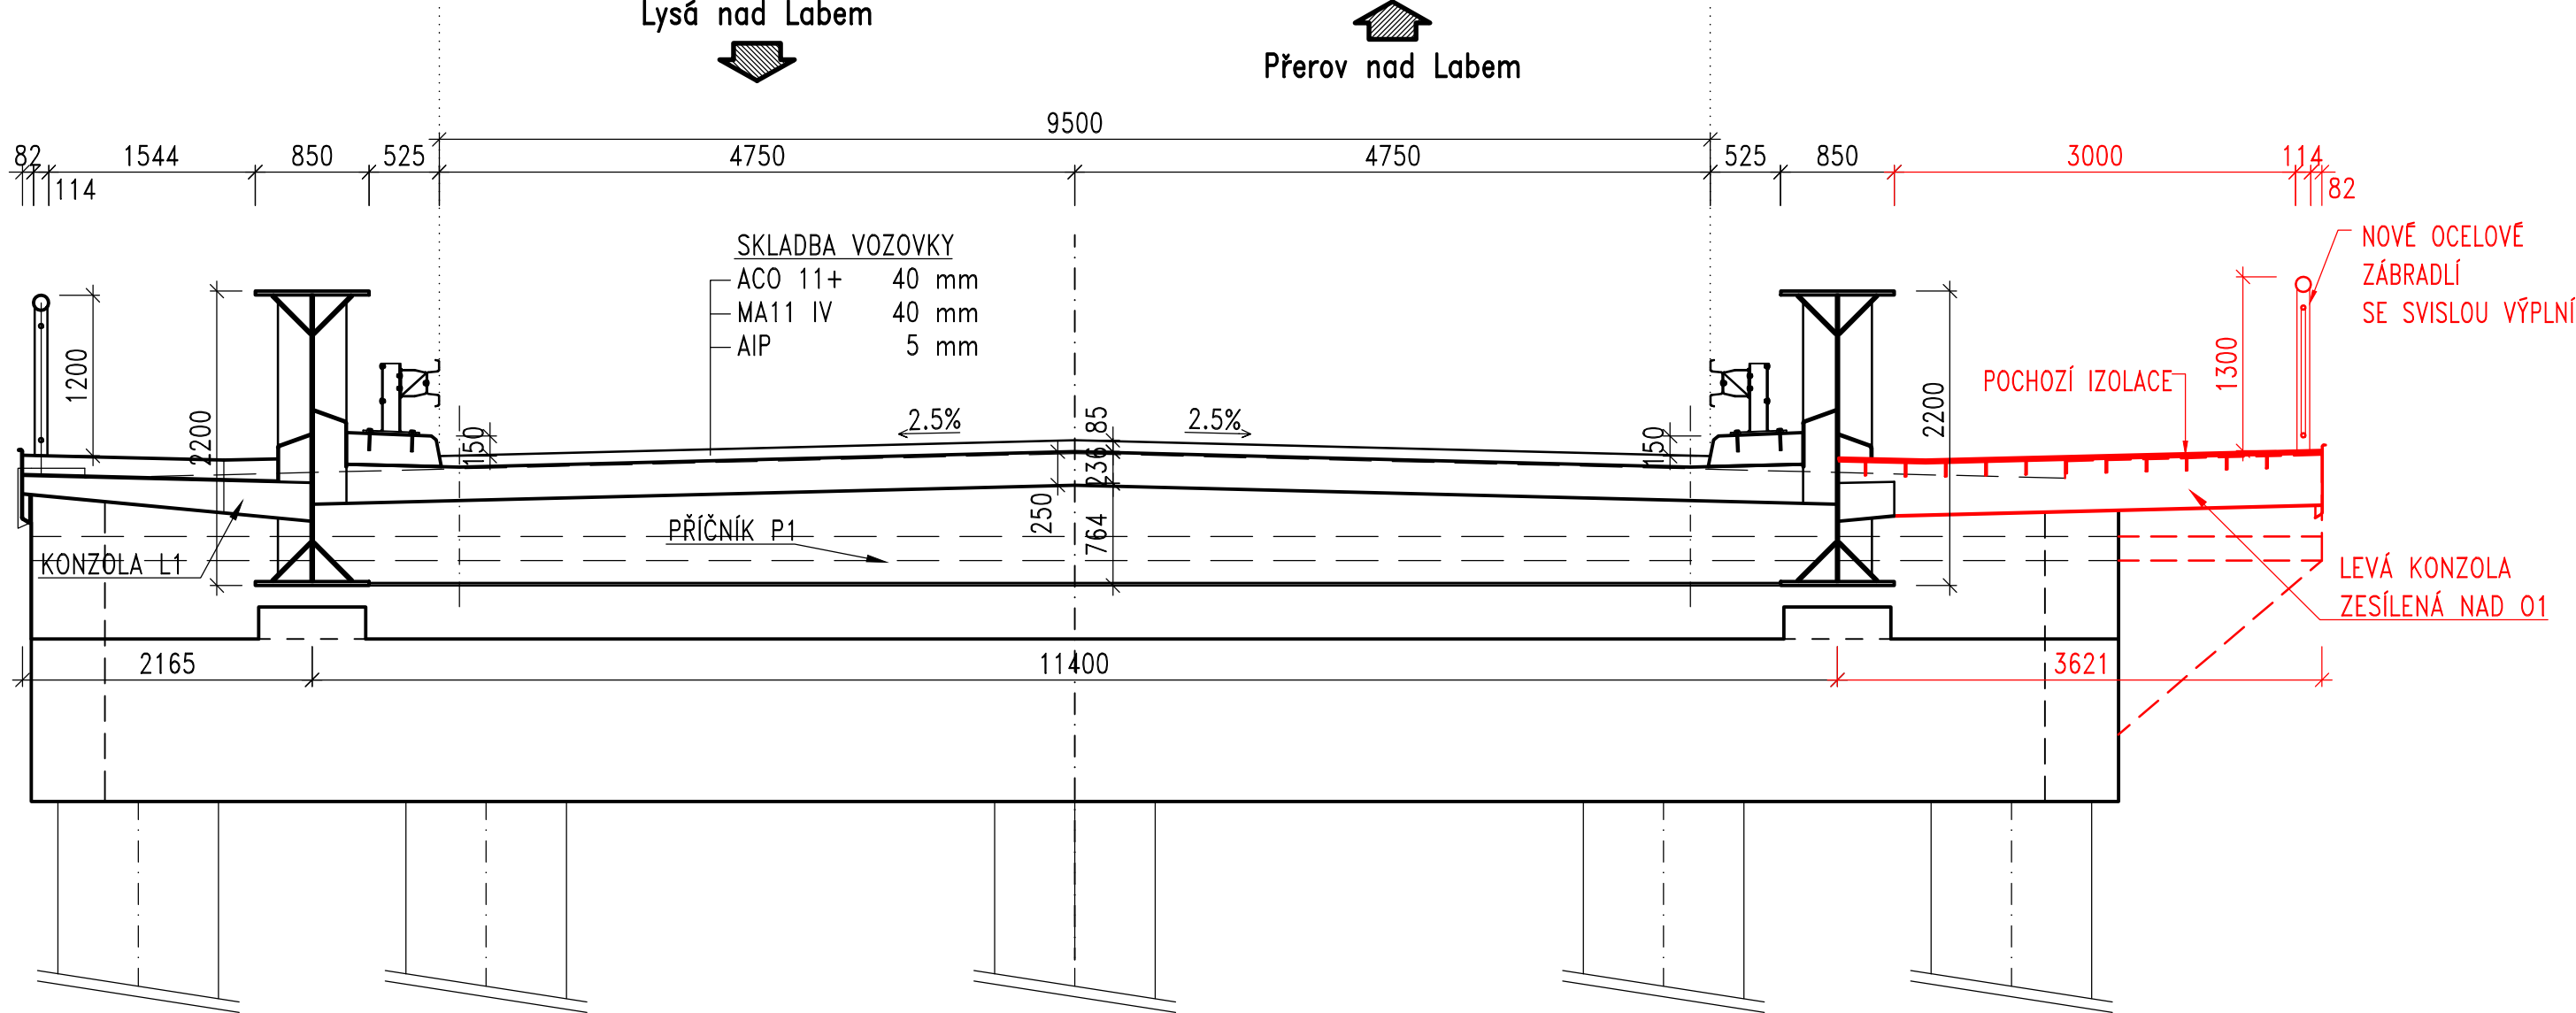

BETONY: (dle TKP 18)

OPĚRY – KŘÍDLA, ZÁVĚRNÁ ZÍDKA C30/37–XF4 (XD2, XC4)

BETONÁŘSKÁ VÝZTUŽ



B500B

OCEL

OK CHODNÍKU – S355 J2+N

VZPĚRY – S355 J2+N

1. ETAPA

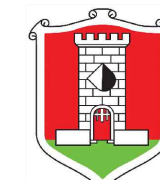Objednatel: Město Lysá nad Labem Husovo náměstí 23 289 22 Lysá nad Labem			
LÁVKA VČ. CYKLOSTEZKY LYSÁ NAD LABEM – BEZBARIÉROVÁ TRASA A CYKLOTRASA LITOL – LABE			
Souřadnicový systém: S–JTSK Výškový systém: Bpv			
Číslo zakázky: 17 283 00	HIP: 724011007, jsa@pontex.cz	Ing. J. ČAMROVÁ	
Schválil: Ing. Václav HVÍZDAL	Zodp. projektant: Ing. Petr MATOUŠEK		
Tech. kontrola: Ing. Martin NEUPRCH	Vypracoval: Jan ROHLÍK	Praha 4, Bezová 1658/1, 147 14 tel: +420 244682219 IČO: 407 63 439	
Objednatel: Město Lysá nad Labem		Obec: Lysá nad Labem	
Akce: Lávka vč. cyklostezky Lysá nad Labem–Bezbariérová trasa a cyklostezka Litol–Labe		Kraj: Středočeský	
Část: D.1 STAVEBNÍ ČÁST		Datum: 04/2022	
Objekt: SO 202 – ROZŠÍŘENÍ CHODNÍKU MOSTU		Stupeň: PDPS	
Příloha: VZOROVÝ PŘÍČNÝ ŘEZ–STÁVAJÍCÍ, NOVÝ STAV		Souprava: Č. přílohy D.1.2.1	
		04	