




ŘEZ V OSE ULOŽENÍ 01 1:50

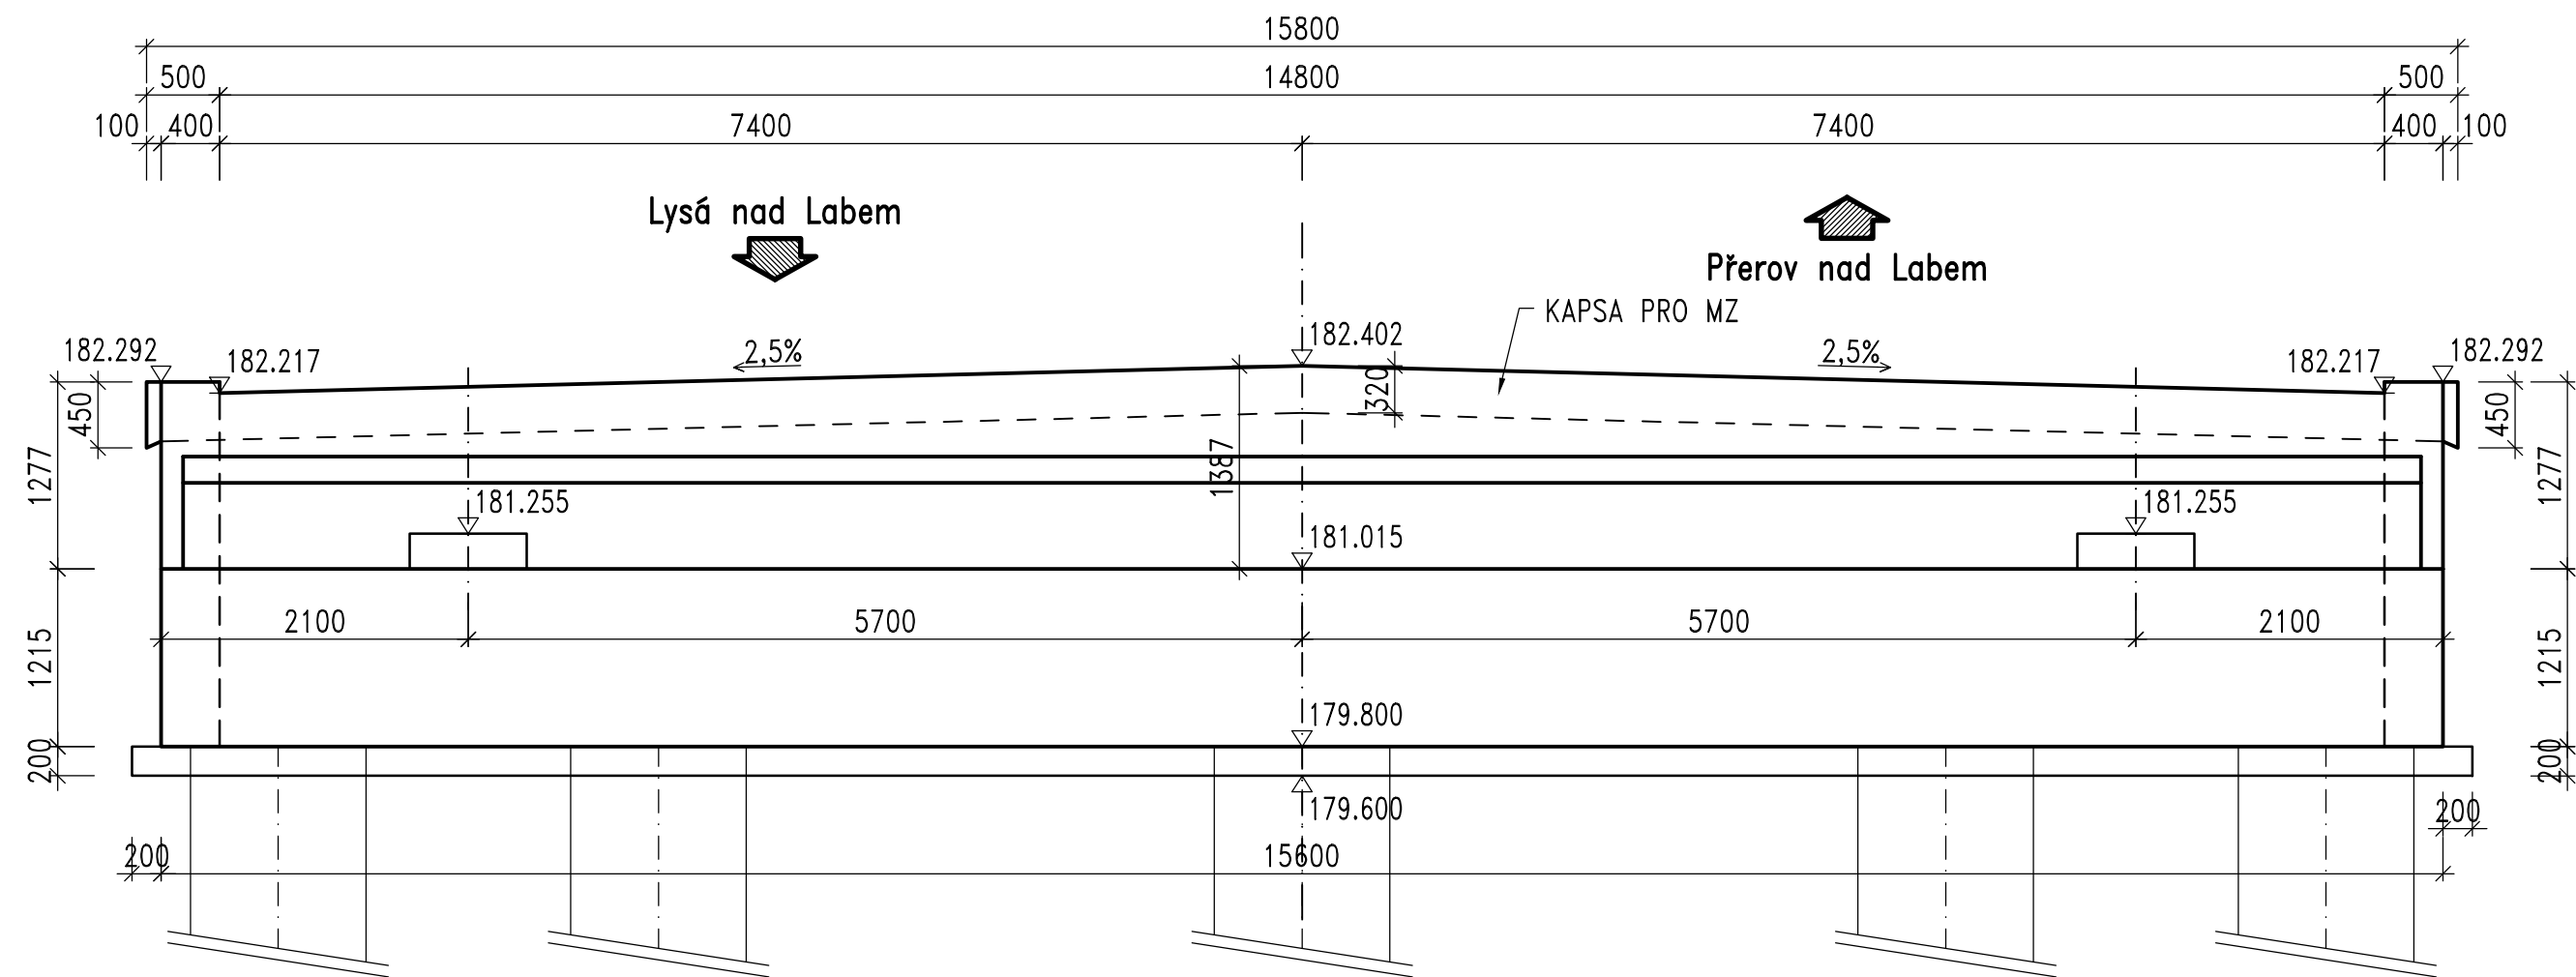


PRÍČNÝ REZ KRÍDLEM 1:50
V MÍSTĚ ROZŠÍŘENÍ KONSTRUKCE

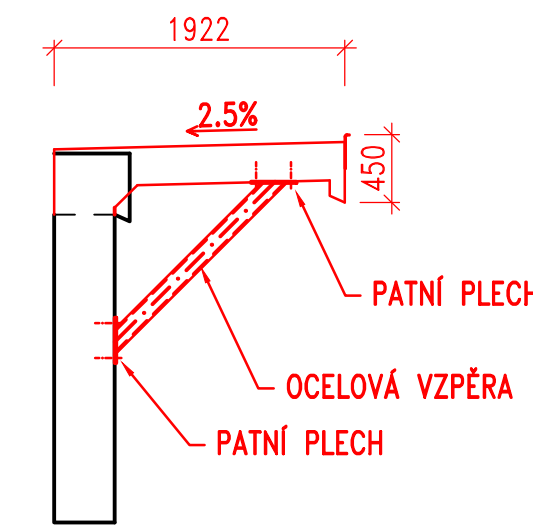


POHLED NA LEVÉ KŘÍDLO 1:50
V MÍSTĚ ROZŠÍŘENÍ KONSTRUKCE

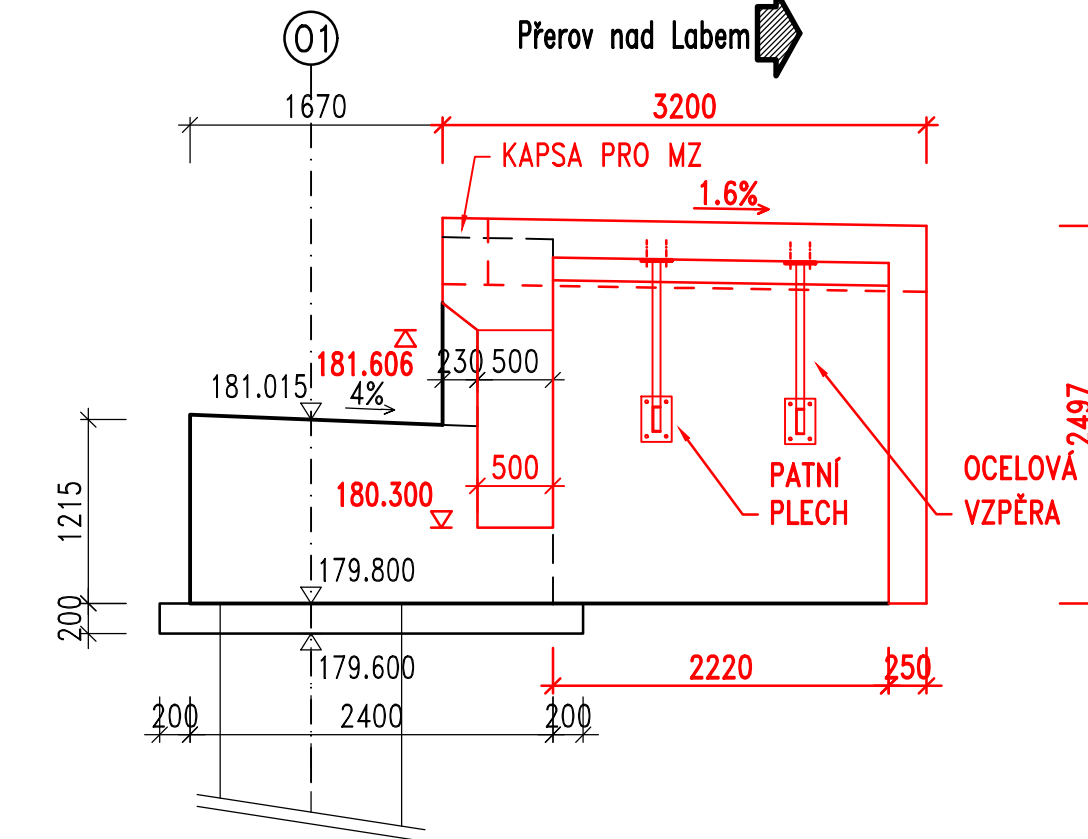


POHLED NA ZÁVĚRNOU ZÍDKU 1:50

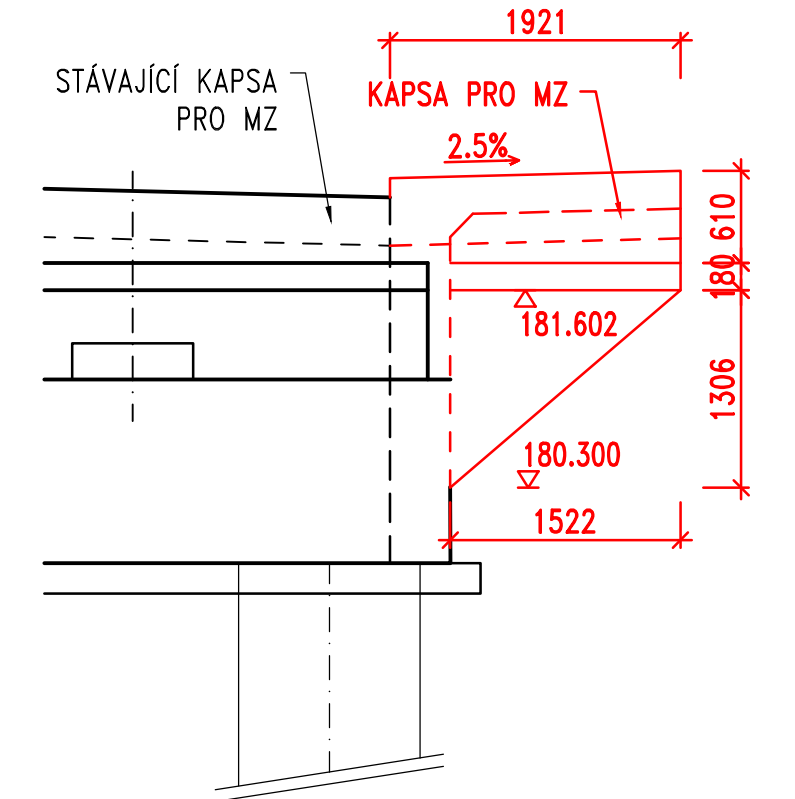

PŮDORYS OP1 1:50

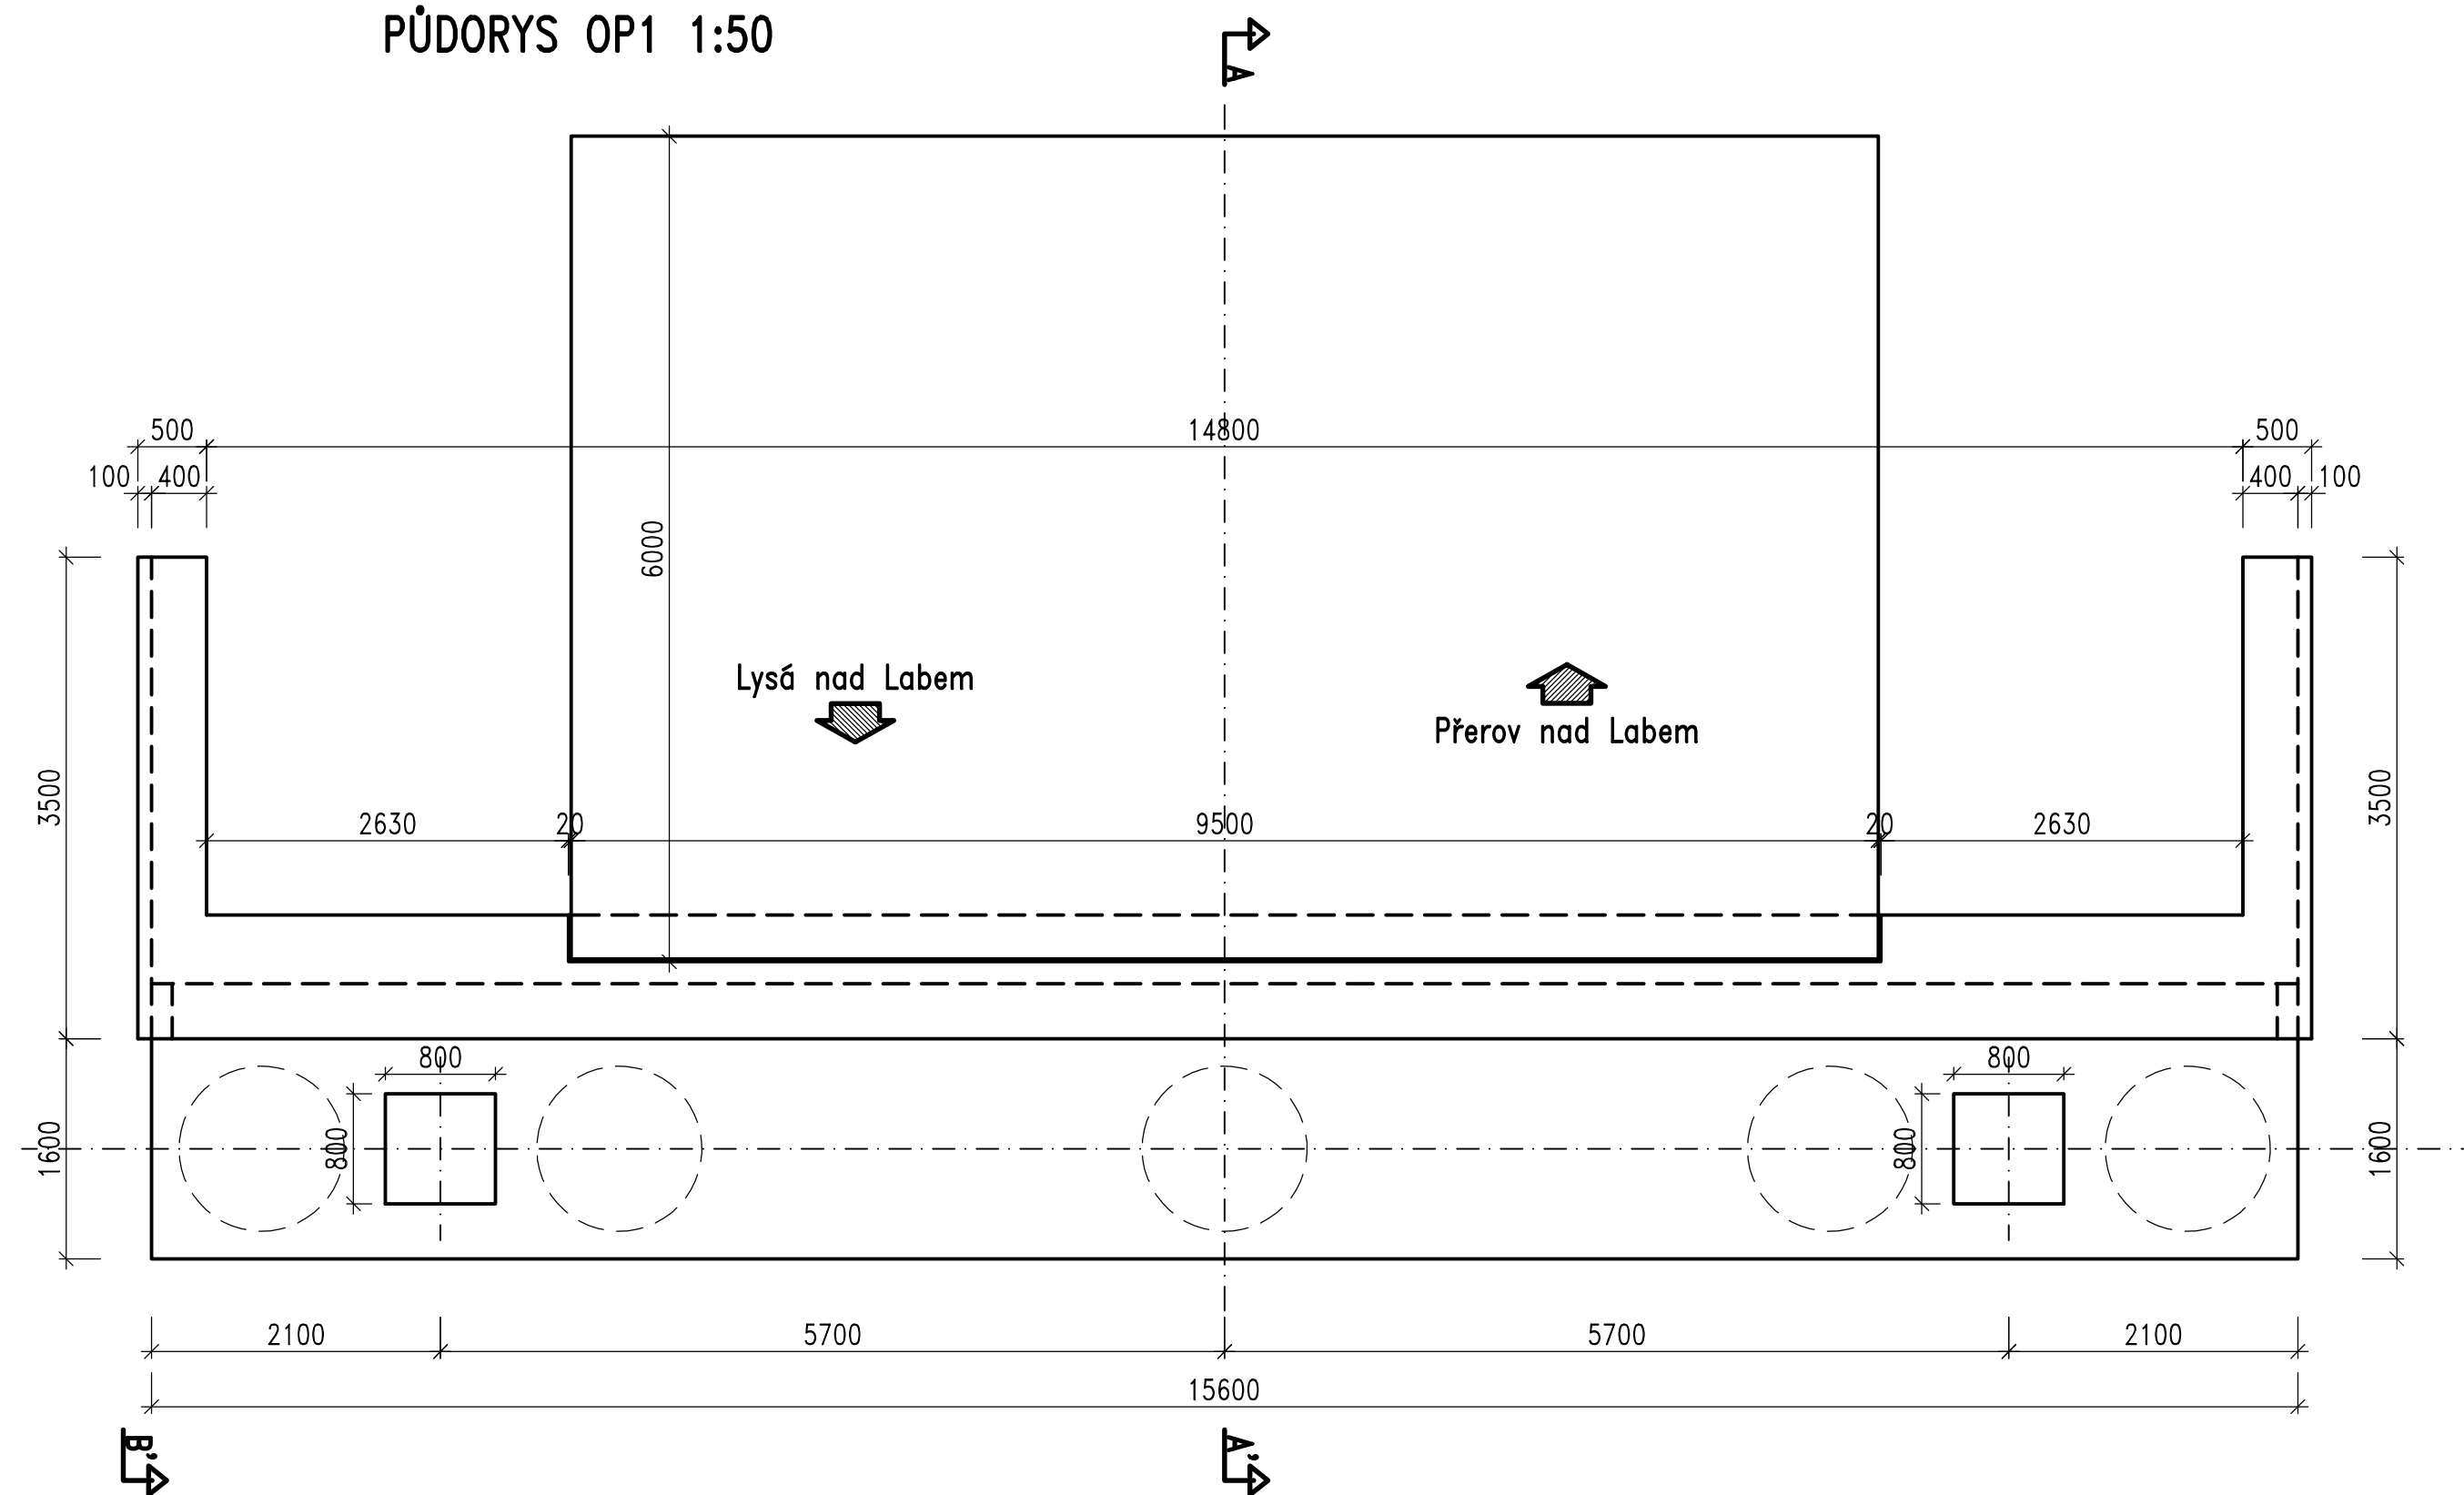

PŮDORYS LEVÉHO KŘÍDLA 1:50
V MÍSTĚ ROZŠÍŘENÍ KONSTRUKCE

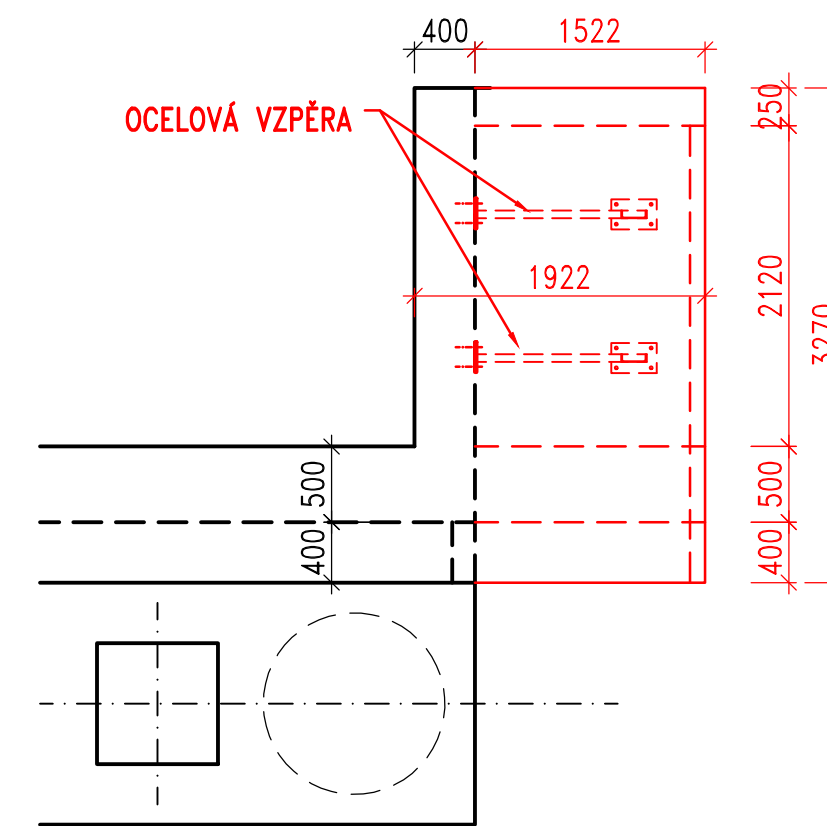

BETONY: (dle TKP 18)

OPĚRY – KŘÍDLA, ZÁVĚRNÁ ZÍDKA C30/37–XF4 (XD2, XC4)


BETONÁŘSKÁ VÝZTUŽ

B500B


OCEL

VZPĚRY – S355 J2+N


PŘÍČNÝ REZ KRÍDLEM 1:50
STÁVAJÍCÍ KRÍDLO

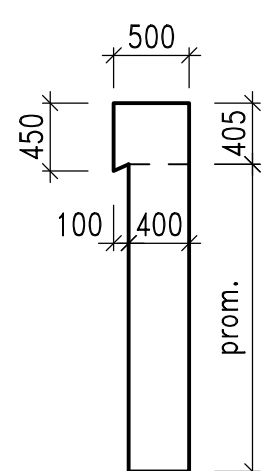

POHLED NA KŘÍDLO B–B' 1:50

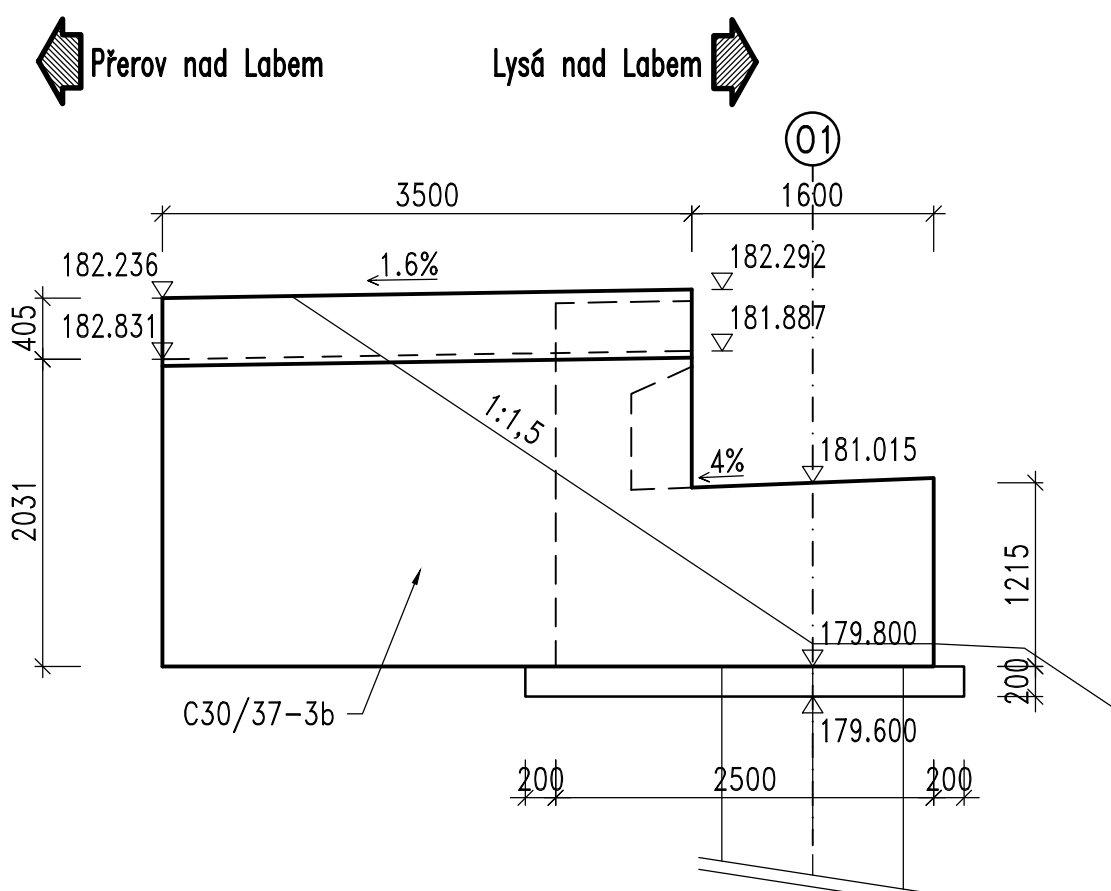

PODÉLNÝ ŘEZ A–A' 1:50

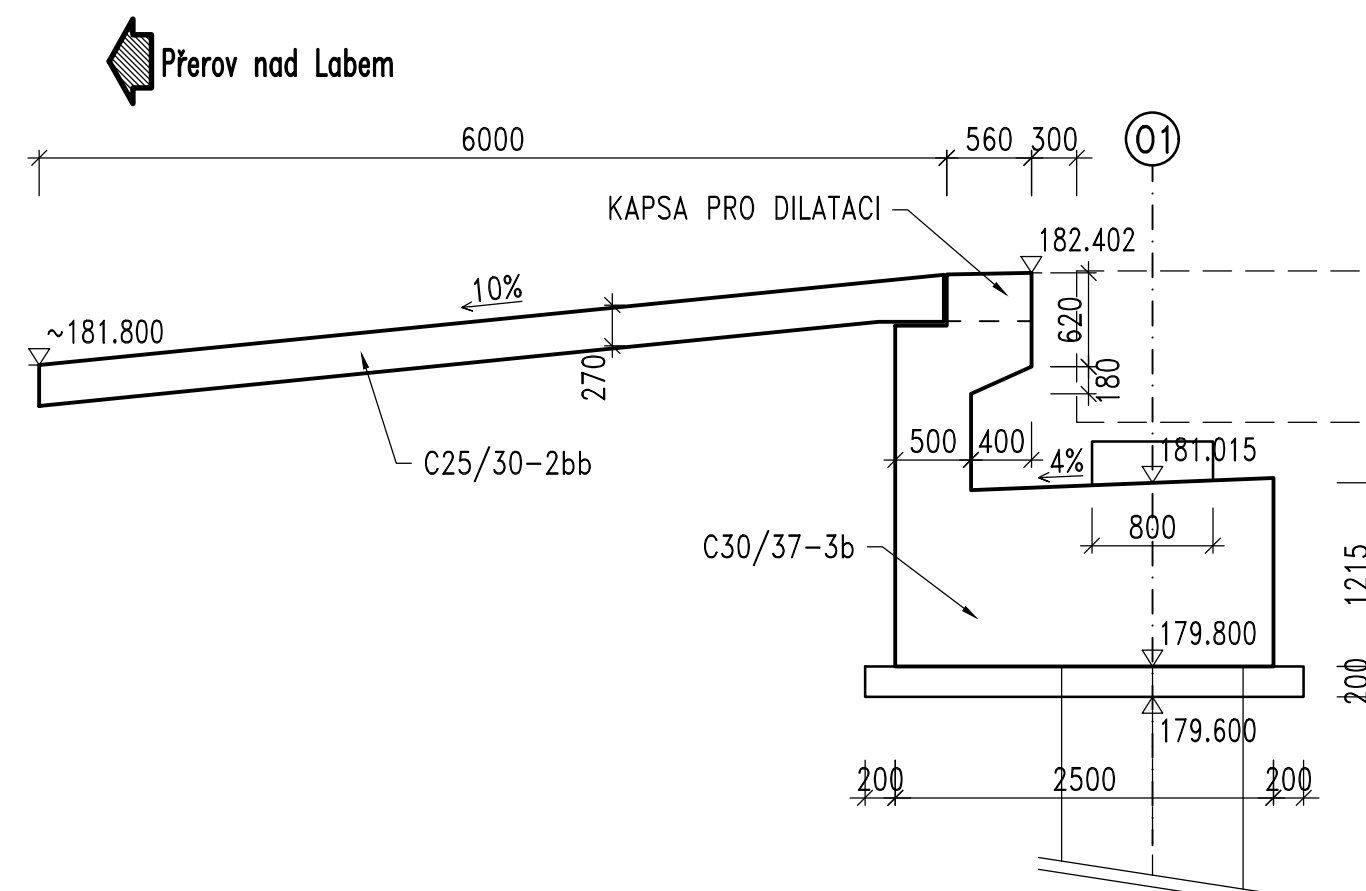

Objednatel: **Město Lysá nad Labem**
Husovo náměstí 23 289 22 Lysá nad Labem

LÁVKA VČ. CYKLOSTEŽKY LYSÁ NAD LABEM
– BEZBARIÉROVÁ TRASA A CYKLOTRASA LITOL – LABE

Souřadnicový systém: S–JTSK
Výškový systém: Bpv

1. ETAPA

Číslo zakázky:	17 283 00	HIP:	Ing. J. ČAMROVÁ
Schválil:	Ing. Václav HVÍZDAL	Zodp. projektant:	Ing. Petr MATOUŠEK
Tech. kontrola:	Ing. Martin NEUDERT	Vypracoval:	Ing. Petr MATOUŠEK
	737947774, mne@pontex.cz		723271365, pma@pontex.cz



Objednatel:	Město Lysá nad Labem	Obec:	Lysá nad Labem	Kraj:	Středočeský
Akce:	Lávka vč. cyklostežky Lysá nad Labem–Bezbariérová trasa a cyklostežka Litol–Labe	Datum:	04/2022	Stupeň:	PDPS
Část:	D.1 STAVEBNÍ ČÁST	Souprava:	Č. přílohy		D.1.2.1
Objekt:	SO 202 – ROZŠÍŘENÍ CHODNÍKU MOSTU				07
Příloha:	TVAR OPĚRY 01				