
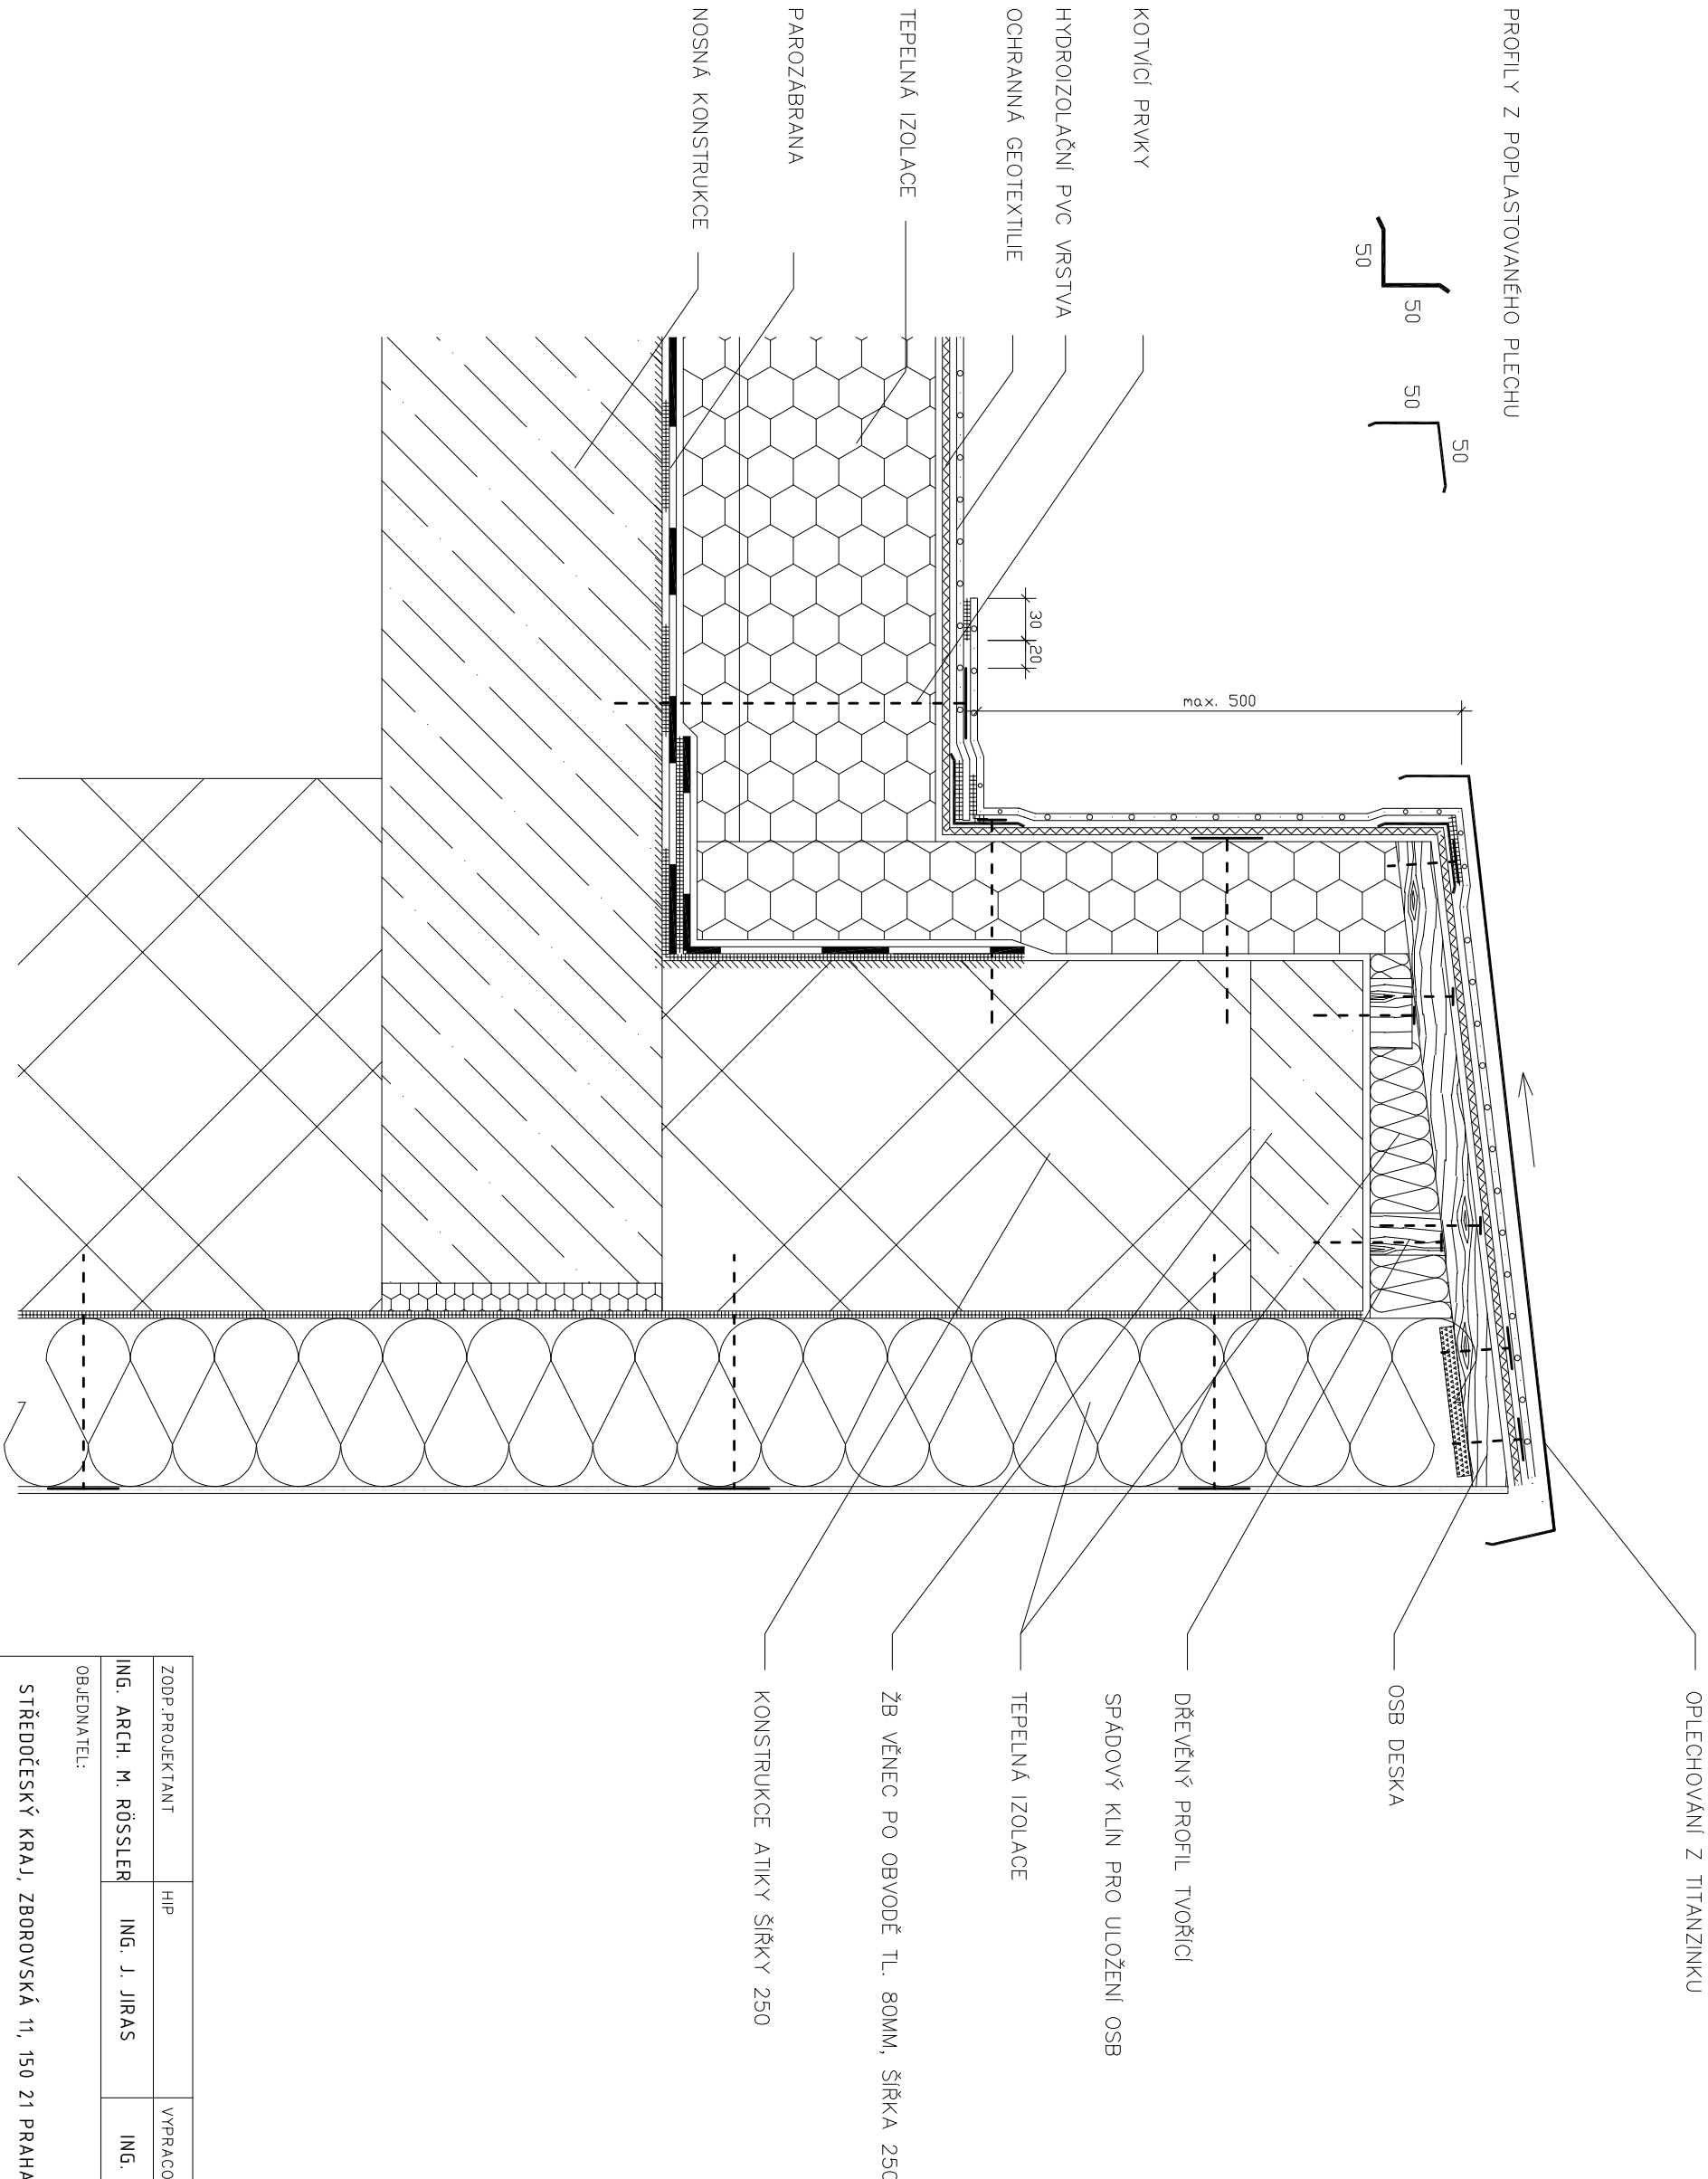


PROFILY Z POPLASTOVANÉHO PLECHU

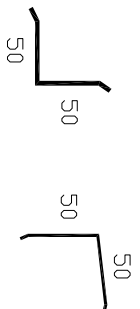

ZODP.PROJEKTANT	HIP	VYPRACOVAL	D.1.1 ARCH. A STAV. TECHNICKÉ ŘEŠENÍ	
ING. ARCH. M. RÖSSLER	ING. J. JIRAS	ING. J. JIRAS		
OBJEDNATEL:			PROSTOR 008	
Č.STAVBY/STAVBA: DOMOV SENIORŮ RAKOVNÍK - REKONSTRUKCE INTERNÁTU NA SOCIÁLNÍ SLUŽBY PRO SENIORY			ŠVANDOVO DIVADLO, ŠTEFANIKOVA 6/57 150 00 PRAHA 5 - SMÍCHOV TEL +420 234 651 228	
NÁZEV VÝKRESU:			DATUM: 3./2015	Č.VÝKRESU:
			STUPEŇ PD: DZS	
			MĚŘÍTKO: 1 : 5	D.1.1.38.1