
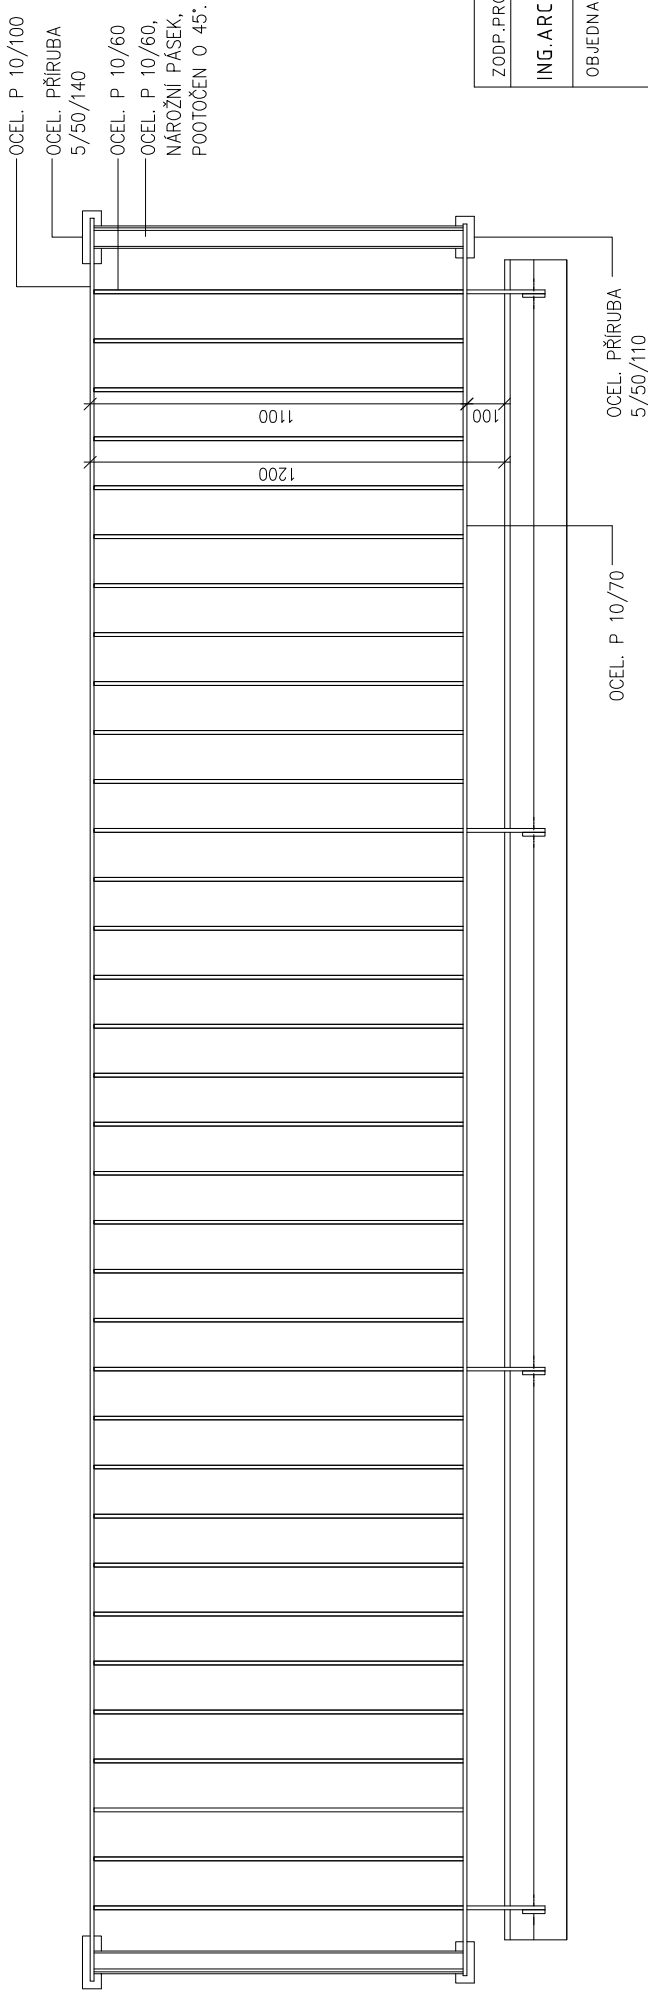


PŮDORYS

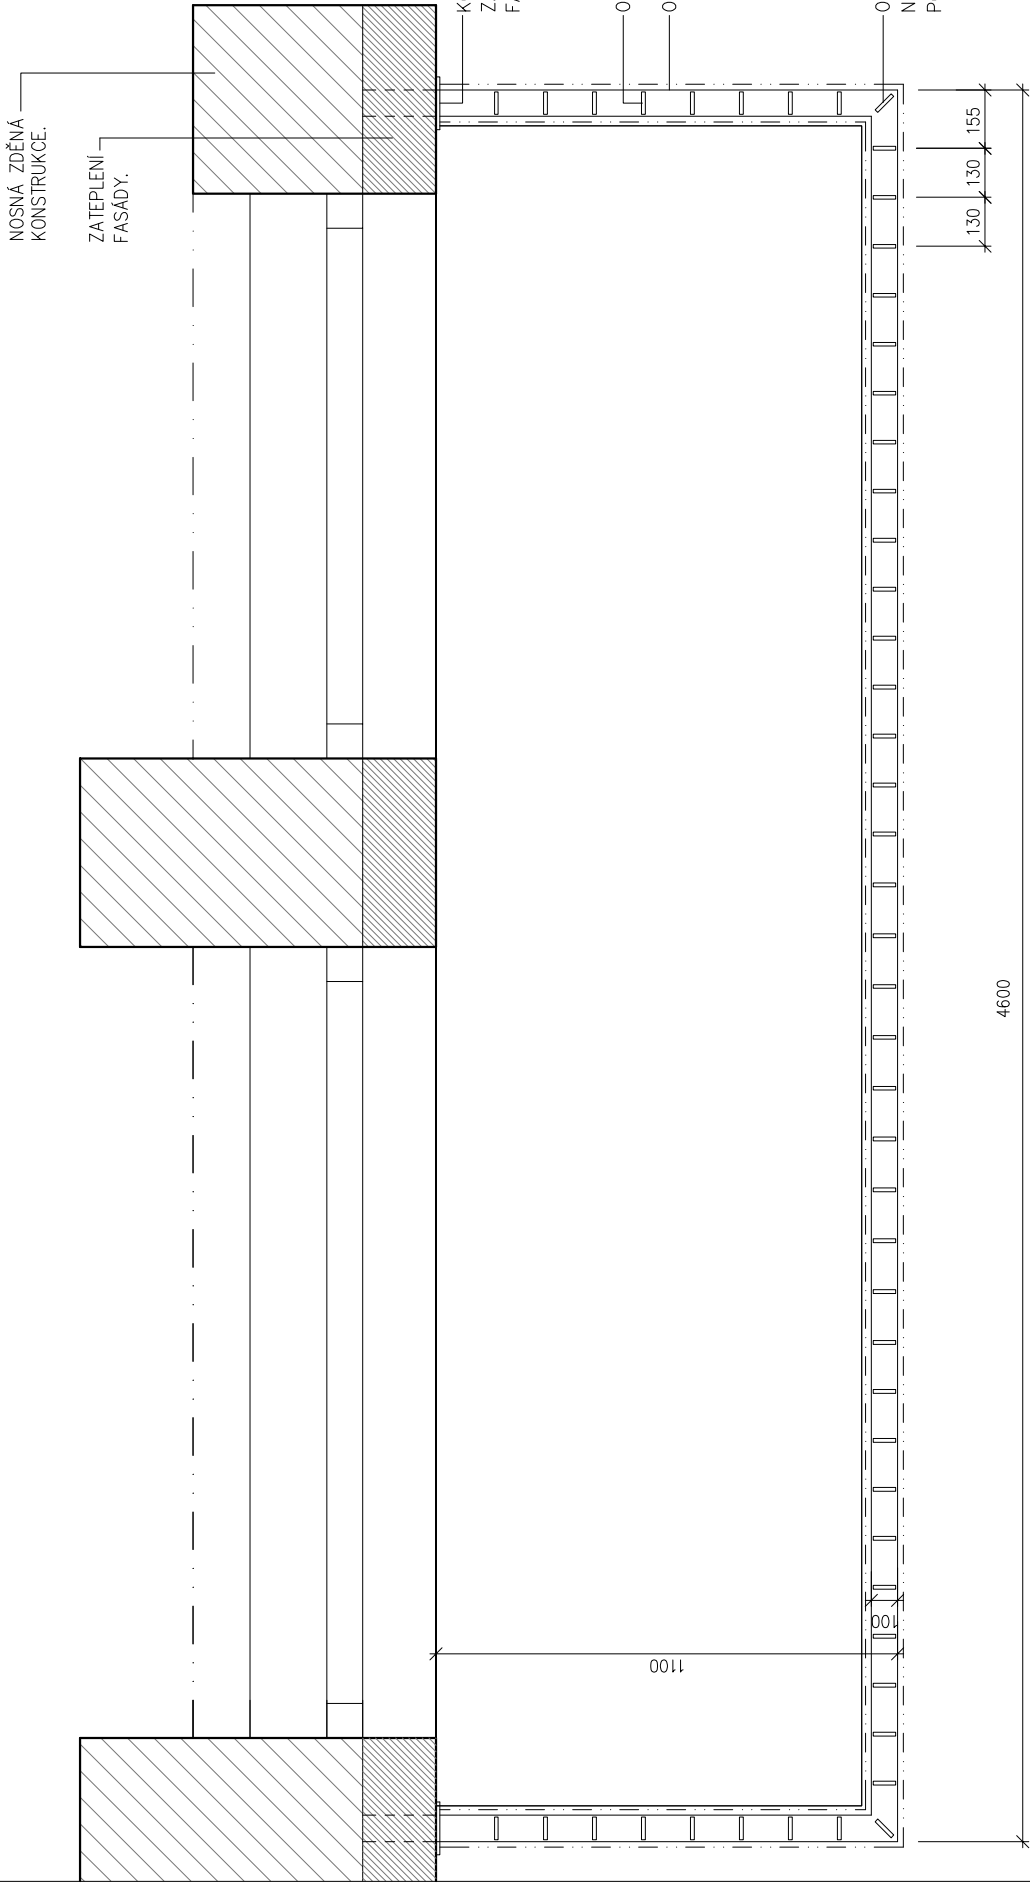

NÁRYS

POPIS	POČET KS	M.Č.
MATERIÁL: OCELOVÁ PÁSOVINA. POVRCHOVÁ ÚPRAVA: ŽÁROVĚ ZINKOVÁNO. KONSTRUKCE: SVAŘOVANÁ, VYROBENO JAKO JEDEN KUS V DÍLNĚ, KOTVENÍ DO FASÁDY NA CHEMICKOU KOTVU, KOTVENÍ DO PODLAHY NA CHEMICKOU KOTVU, TĚSNĚNÍ VIZ DETAIL BALKÓNU. POZNÁMKA:	5	VÝCHODNÍ FASÁDA

VEŠKERÉ ROZMĚRY JE NUTNO PŘED VÝROBOU OVĚŘIT NA STAVBĚ DLE SKUTEČNÉHO PROVEDENÍ
DODAVATEL VÝROBKŮ ZPRACUJE VÝROBNÍ DOKUMENTACI, KTERÁ BUDE KONZULTOVÁNA A ODSOUHLASENA ARCHITEKTEM

ZODP.PROJEKTANT	HIP	VYPRACOVAL	D.1 STAVEBNĚ ARCHITEKTONICKÁ
ING.ARCH. M.RÖSSLER	ING. J. JIRAS	ING.ARCH. M.RÖSSLER	<div>PROSTOR 008</div> <div>ŠTEFÁNKOVA 6/57 150 00 PRAHA 5 tel.: +420 234 651 228 iČ: 28514785, DIČ: CZ28514785</div>
OBJEDNATEL:			Č.VÝKRESU:
STŘEDOČESKÝ KRAJ, ZBOROVSKÁ 11, 150 21 PRAHA 5 – SMÍCHOV			DATUM: 03/2015
Č.STAVBY/STAVBA: DOMOV SENIORŮ RAKOVNÍK – REKONSTRUKCE INTERNÁTU NA SOCIÁLNÍ SLUŽBY PRO SENIORY			STUPEŇ PD: DZS
NÁZEV VÝKRESU:			MĚŘITKO:
DETAIL ZÁBRADLÍ BALKONU I.			1:20
			D.1.138.4