


PŮDORYS KOLONÁDY
1:100

```
vstup=316,37
```


— BETON DLAŽBA

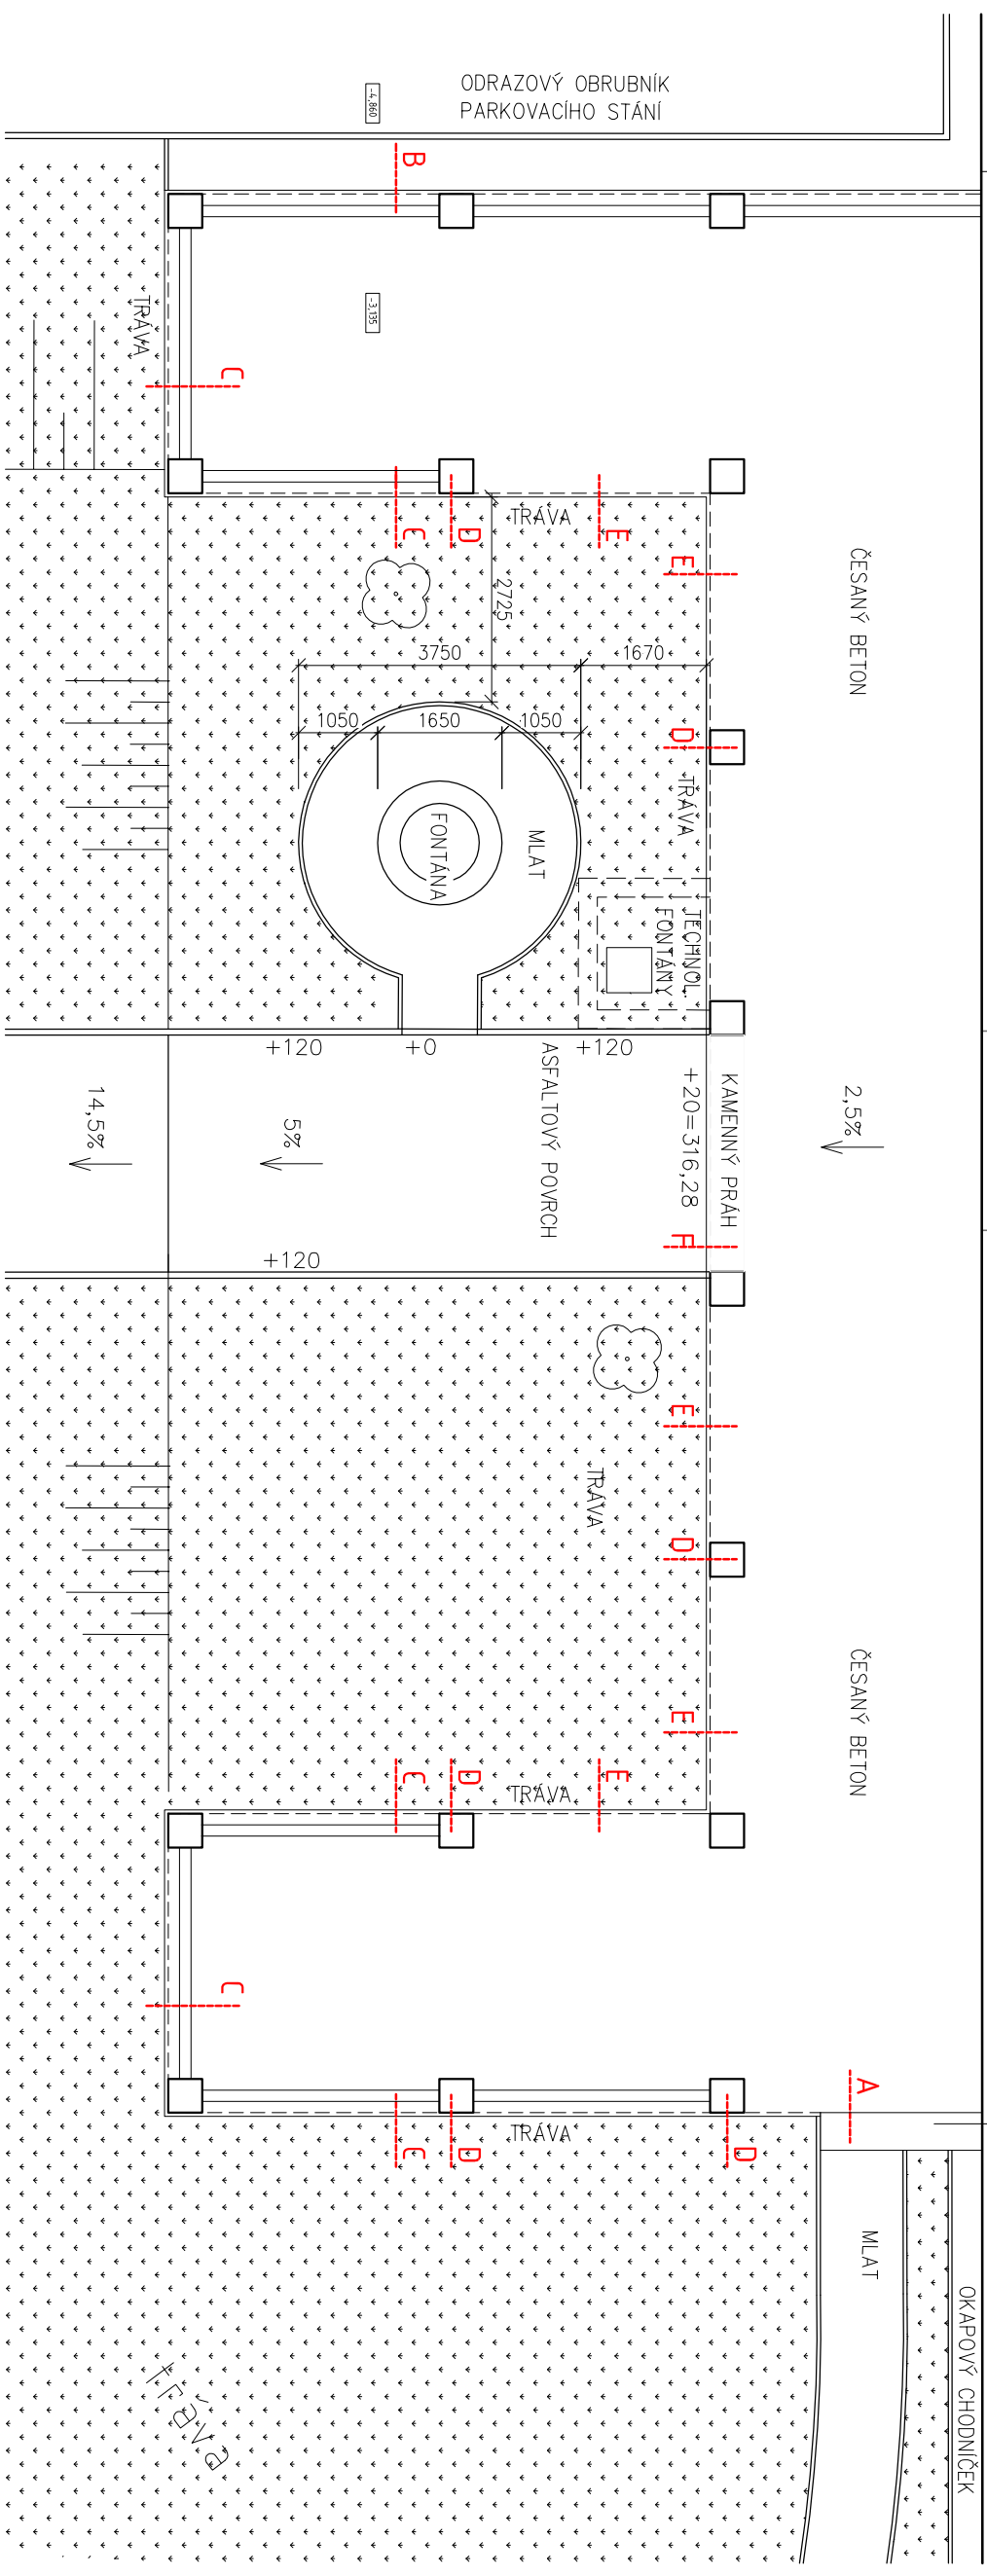

PÜDORYS

KOLONÁDA/MLAT

1:20

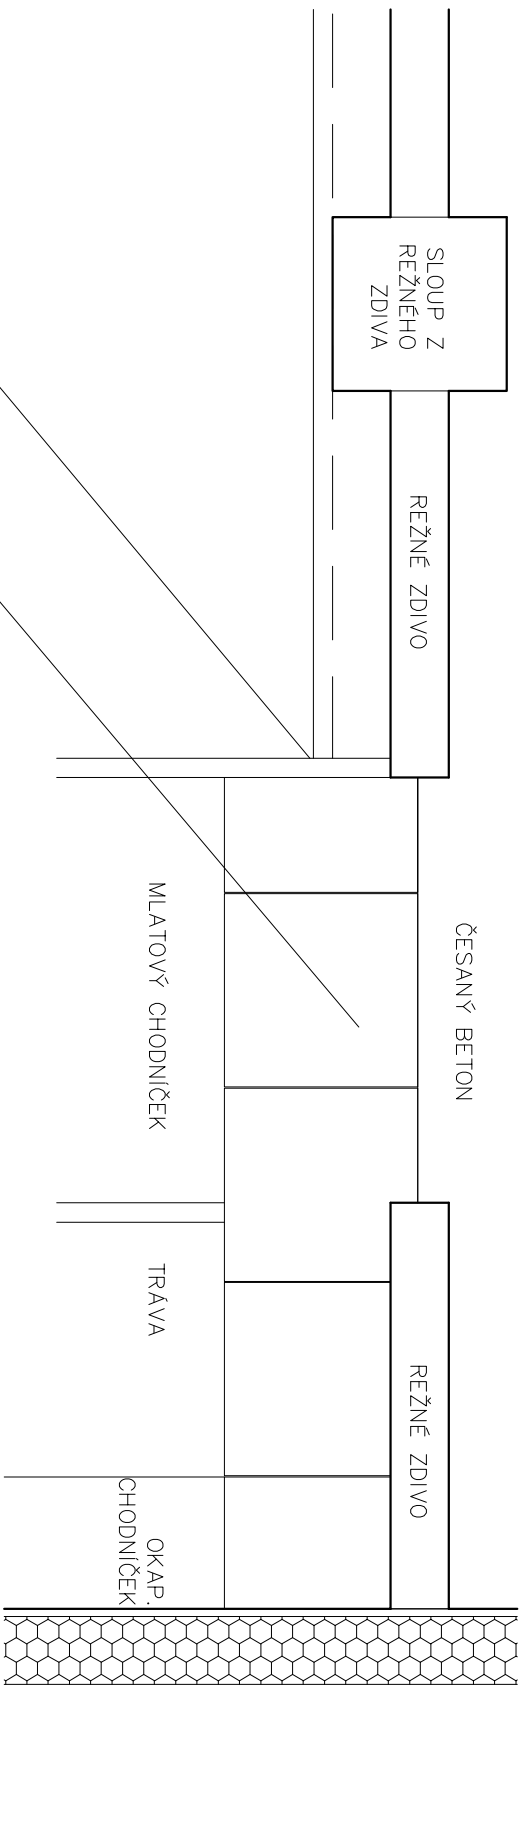

ZODP.PROJEKTANT	HIP	VYPRACOVAL	D.1.1 ARCH. A STAV. TECHNICKÉ ŘEŠENÍ
ING. ARCH. M. RÖSSLER	ING. J. JIRAS	ING. J. JIRAS	
OBJEDNATEL:	PROSTOR 008		
STŘEDOČESKÝ KRAJ, ZBOROVSKÁ 11, 150 21 PRAHA 5 - SMÍCHOV			ŠVANDOVÝ DIVADLO, ŠTEFÁNKOVA 6/57 150 00 PRAHA 5 - SMÍCHOV TEL +420 234 651 228
Č.STAVBY/STAVBA: DOMOV SENIORŮ RAKOVNÍK - REKONSTRUKCE INTERNÁTU NA SOCIÁLNÍ SLUŽBY PRO SENIORY	DATUM: 3/2015	Č.VÝKRESU:	
NÁZEV VÝKRESU:	STUPEŇ PD: DZS	MĚŘITKO:	
PŮDORYS KOLONÁDY	1 : 100, 20	D.1.138.7	