


BETONOVÁ DLAŽBA POUZDŘI TRYSKÁNY
BARVA PŘÍRODNÍ 500/500/50mm, 3mm SPÁRA
BETONOVÁ DLAŽBA ZKOSENÁ HRANA
BARVA PŘÍRODNÍ 200/200/60mm

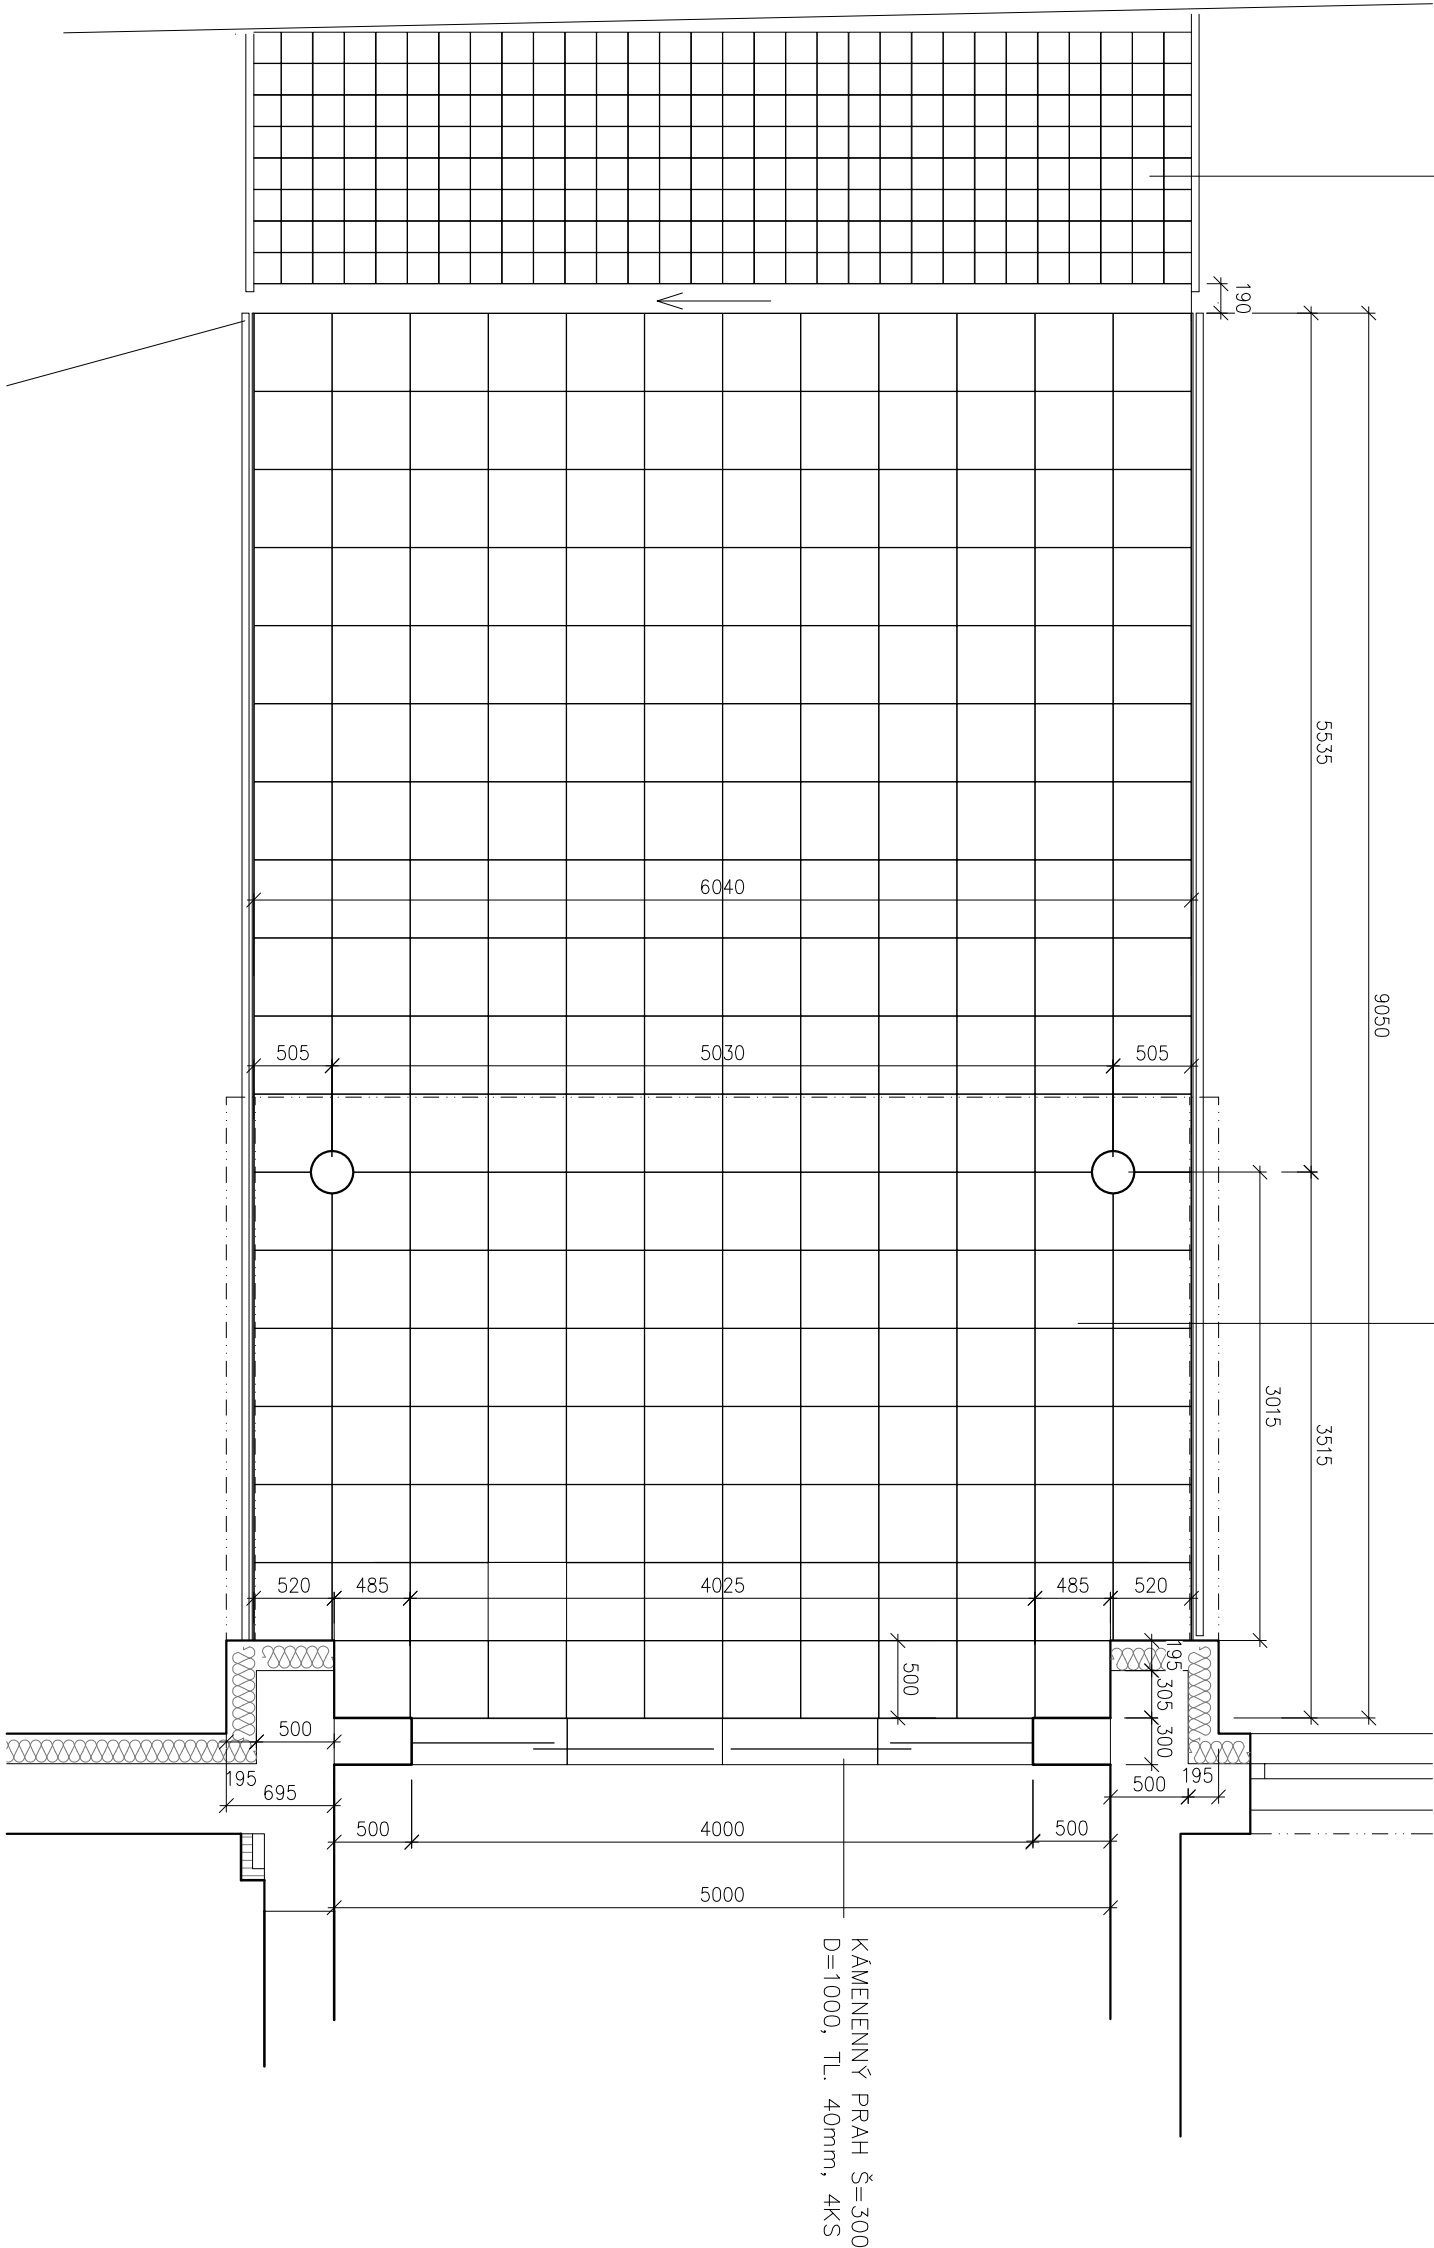

±0,000 = 319,49 m n. m. Balt po vyrovnání

ZODP.PROJEKTANT	HIP	VYPRACOVAL	D.1.1 ARCH. A STAV. TECHNICKÉ ŘEŠENÍ
ING. ARCH. M. RÖSSLER	ING. J. JIRAS	ING. J. JIRAS	
OBJEDNATEL:			PROSTOR 008
STŘEDOČESKÝ KRAJ, ZBOROVSKÁ 11, 150 21 PRAHA 5 - SMÍCHOV			ŠVANDOVO DIVADLO, ŠTEFANIKOVA 6/57
Č.STAVBY/STAVBA:			150 00 PRAHA 5 - SMÍCHOV
DOMOV SENIORŮ RAKOVNÍK -			TEL +420 234 651 228
REKONSTRUKCE INTERNÁTU NA SOCIÁLNÍ SLUŽBY PRO SENIORY			
NÁZEV VÝKRESU:			Č.VÝKRESU:
SPÁROŘEZ LÁVKY			
MĚŘÍTKO:			
1 : 50			D.1.1.38.12