ŘEZY KANALIZACE - HLAVNÍ OBJEKT

Splašková :

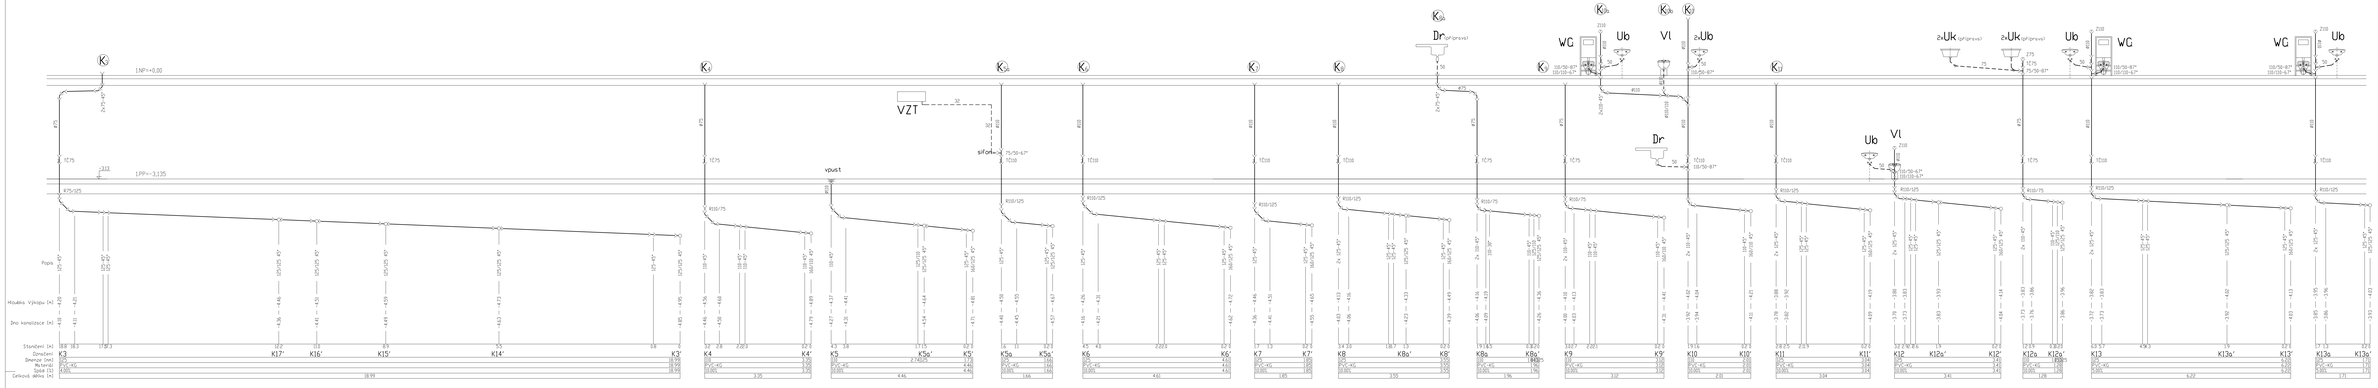

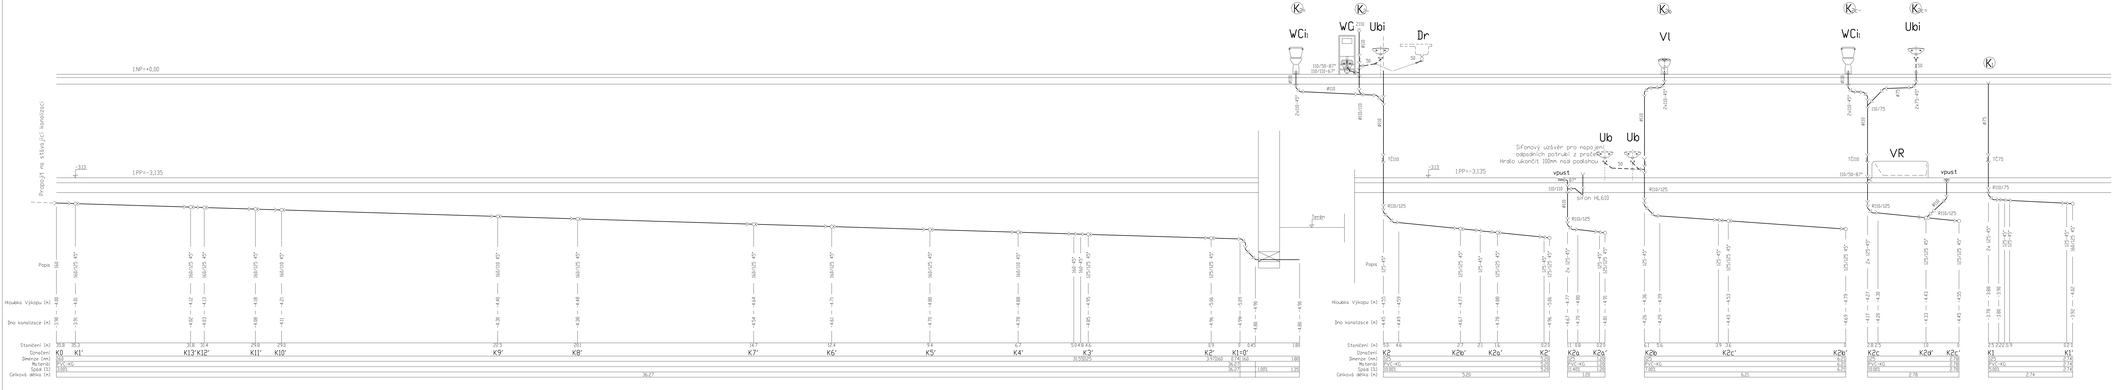

ZADAVATEL:

PROSTOR 008

STŘEDOČESKÝ KRAJ, ZBOROVSKÁ 11, 150 21 PRAHA 5 - SMÍCHOV

Tř.Kpt.Jaroše 7, 602 00 Brno
TEL: +420 274 401 228

ZODP.PROJEKTANT	AP	KRESLIL	D.1.4.5 - ZDRAVOTNĚ TECHNICKÉ INSTALACE
ING. JIŘÍ PEŠEK	ING. JI.JIRÁS	ING. JANA KŘEČKOVÁ	

STAVEBNÍ ÚPRAVY DOMOV SENIORŮ RAKOVNÍK - REKONSTRUKCE INTERNÁTU NA SOCIÁLNÍ SLUŽBY PRO SENIORY

STUPEŇ PD	DPS	
DATUM	BŘEZEN 2015	

ŘEZY KANALIZACE - 2.ČÁST

MĚŘÍTKO	1 : 50
VÝKRESU	D.1.4.5.11

±0,000 = 379,49 m. n. m. Balt po vyrovnání

TENTO VÝKRES JE CHRÁNĚN AUTORSKÝM ZÁKONEM A JE VLASTNICTVÍM AUTORA A JE CHRÁNĚN VE SMYSLU "AUTORSKÉHO ZÁKONA" (2) (3) (2000) Sb.)