ŘEZY KANALIZACE - HLAVNÍ OBJEKT

Splašková :

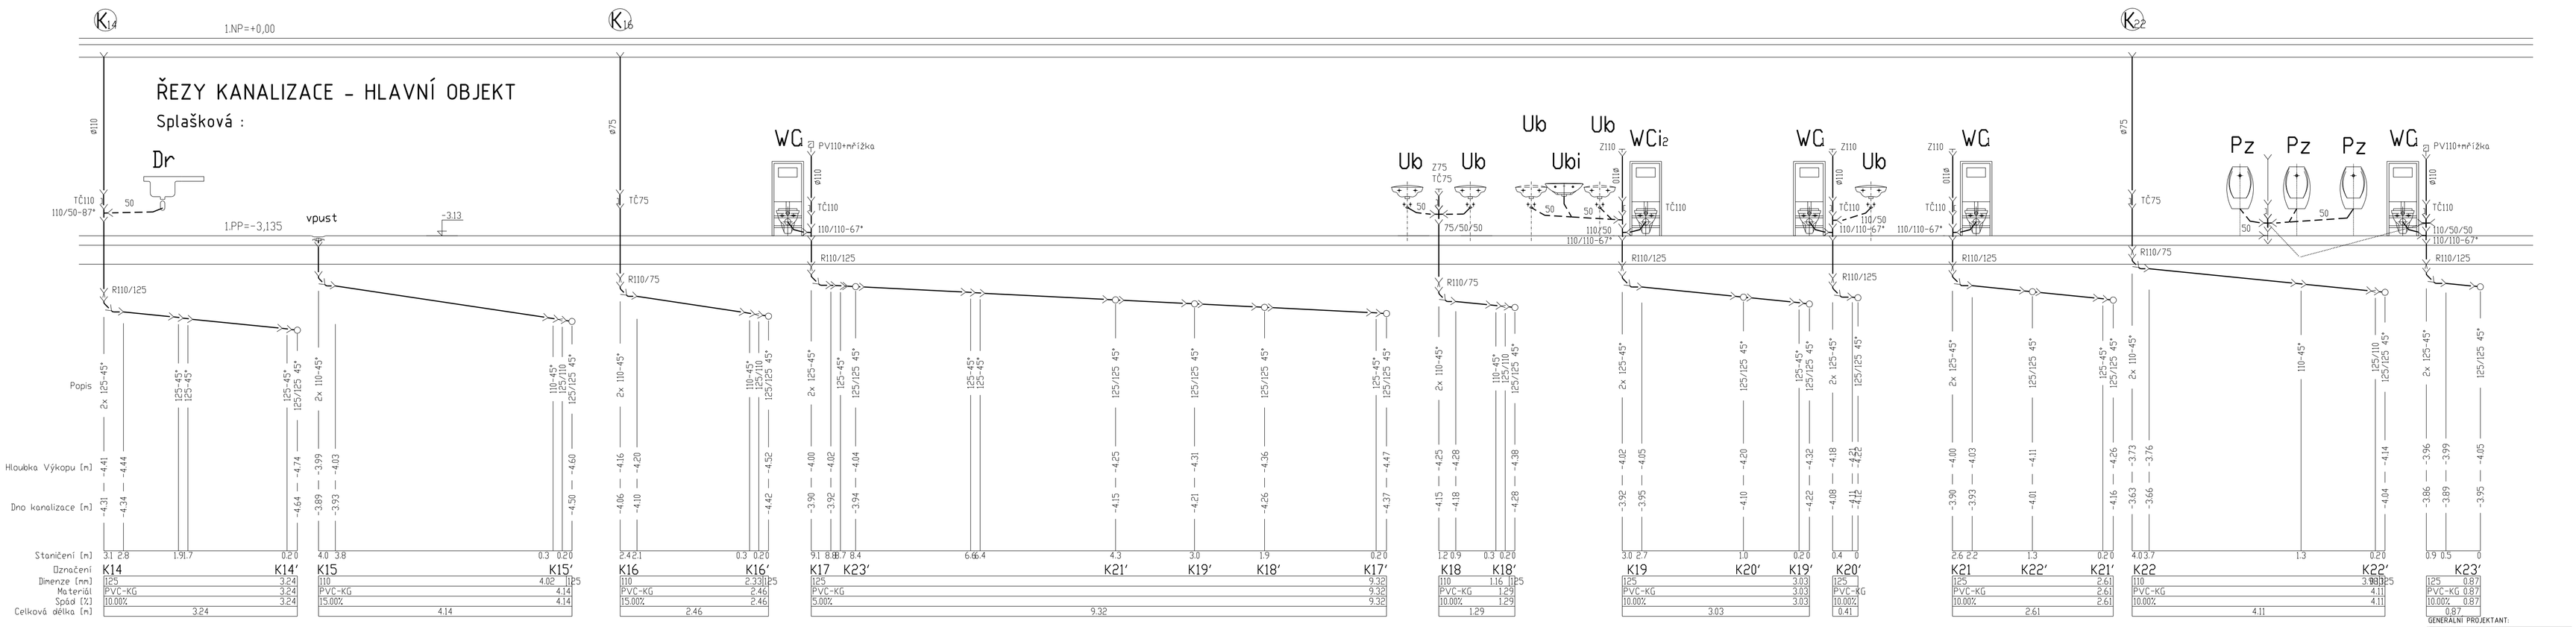

±0,000 = 319.49 m n. m. Balt po vyrovnání

ZODP.PROJEKTANT	HIP	KRESLIL	D.1.4.5 - ZDRAVOTNĚ TECHNICKÉ INSTALACE
ING. JIŘÍ PEŠEK	ING. J.JIRAS	ING. JANA KŘÍŽKOVÁ	

sanit studio s.r.o. technická projekční kancelář
IČO: 870, 500 03
HRADEC KRÁLOVÉ 3
Tel./fax: 495 407 417
e-mail: sanit.studio@seznam.cz

OBJEDNATEL:
STŘEDOČESKÝ KRAJ, ZBOROVSKÁ 11, 150 21 PRAHA 5 - SMÍCHOV

Č.STAVBY/STAVBA:
DOMOV SENIORŮ RAKOVNÍK -
REKONSTRUKCE INTERNÁTU NA SOCIÁLNÍ SLUŽBY PRO SENIORY

DATUM: BŘEZEN 2015
STUPEŇ PD: DZS
MĚŘÍTKO: 1 : 50

Č.VÝKRESU: D.1.4.5.12

NÁZEV VÝKRESU:
ŘEZY KANALIZACE - 3.část

GENERÁLNÍ PROJEKTANT:
PROSTOR 008
ŠVANDOVO DIVADLO, ŠTEFÁNIKOVA 6/57
150 00 PRAHA 5
TEL: +420 234 651 228

TENTO NÁVRH JE DUŠEVNÍM VLASTNICTVÍM AUTORA A JE CHRÁNĚN VE SMYSLU "AUTORSKÉHO ZÁKONA" (č.121/2000 Sb.)