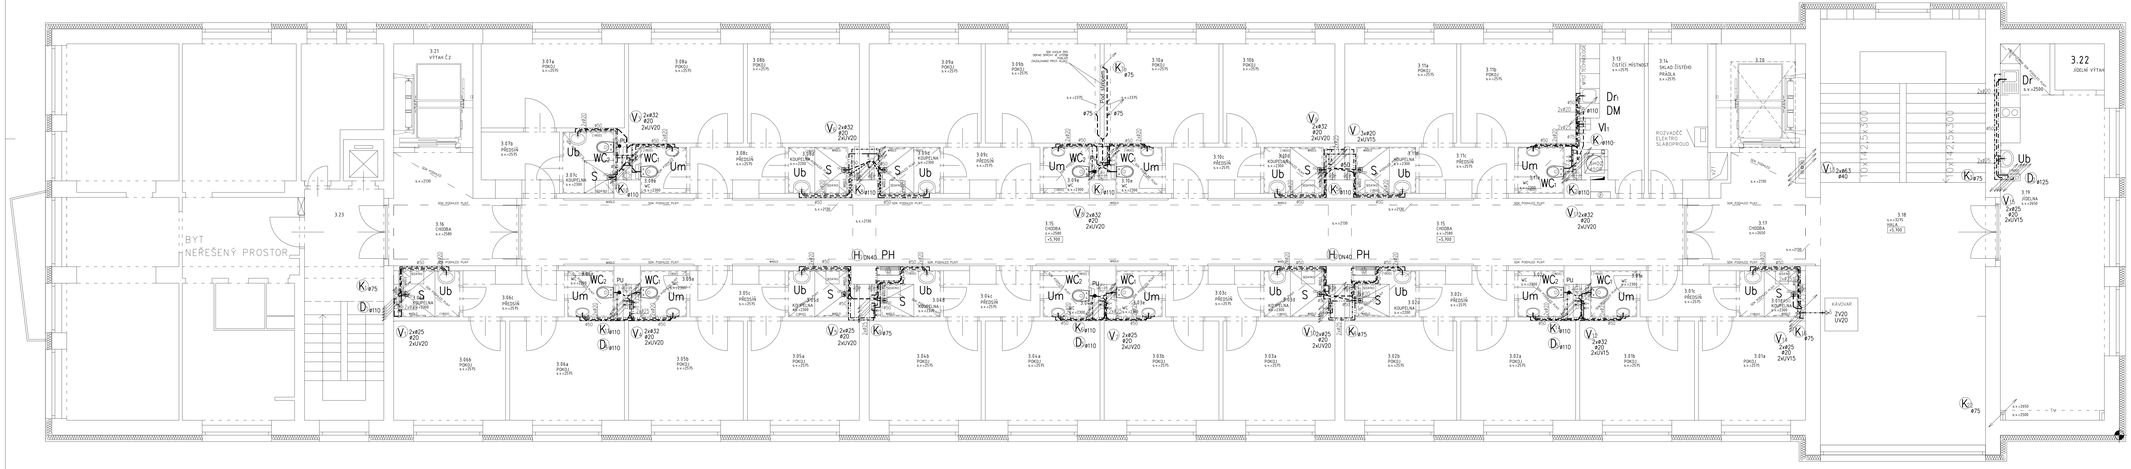

POZNÁMKA :

POŽÁRNÍ UTĚSNĚNÍ PROSTUPŮ PLASTOVÝCH POTRUBÍ MEZI POŽÁRNÍMI ÚSEKY :

Potrubí DN ≤ 50 – protipožárním tmelem např. PROMASEAL Gama, požární odolnost tmelu 60–120 min

- při průchodu potrubí stěnou a stropní konstrukcí bude utěsnění provedeno z obou líců konstrukce

Potrubí DN ≥ 50 – protipožárními manžetami např. PROMASTOP-UniColar, požární odolnost manžety 60–120 min

- při průchodu potrubí stěnou bude utěsnění provedeno z obou líců konstrukce

- IZOLACE POTRUBÍ BUDE PROVEDENA DLE VYHLÁŠKY MPO Č. 193/2007
- PLASTOVÉ POTRUBÍ, VEDENÉ POD STROPEM BUDE ULOŽENO DO POZINKOVANÝCH NOSNÝCH ŽLABŮ
- PRO PŘÍSTUP K ARMATURÁM A ČISTÍCÍM TVAROVKÁM BUDOU OSAZENA DVÍŘKA
- POKUD JSOU DVÍŘKA OSAZENA V POŽÁRNĚ DĚLÍCÍ KONSTRUKCI, MUSÍ BÝT PROTIPOŽÁRNÍ
- UZAVŘENÍ STOUPAČEK BUDOU V TRVALÉ PŘÍSTUPNÝCH PROSTORÁCH

LEGENDA :

- ROZVOD POŽÁRNÍ VODY (PV)
- ROZVOD CIRKULACE TEPLÉ VODY (CTV)
- ROZVOD TEPLÉ VODY (TV)
- ROZVOD STUDENÉ VODY (SV)
- KANALIZACE SPLAŠKOVÁ PŘÍPOJOVACÍ
- KANALIZACE SPLAŠKOVÁ
- KANALIZACE SPLAŠKOVÁ POD STROPEM
- KANALIZACE DEŠŤOVÁ POD STROPEM

$K_{\varnothing 110}$ ODPADNÍ POTRUBÍ KANALIZACE SPLAŠKOVÉ

$D_{\varnothing 110}$ ODPADNÍ POTRUBÍ KANALIZACE DEŠŤOVÉ

$V_{3\varnothing 20}$ STOUPACÍ POTRUBÍ VODOVODU

PU POŽÁRNÍ UTĚSNĚNÍ PROSTUPU PLASTOVÉHO POTRUBÍ

GENERÁLNÍ PROJEKTANT:

PROSTOR 008

ŠVABINSKÝ DVŮR/U STATKU/NOVÁ 6/57
150 00 PRAHA 5
TEL: +420 274 001 239

±0,000 = 319.49 m n. m. Balt po vyrovnání

VEDOUCÍ PROJEKTANT:	AUT.	KRESLIL:	STUPEŇ: DOKAZOVÉ TECHNICKÉ INSTALACE
ING. JIŘÍ PEŠEK	ING. J.JIRÁS	ING. JANA KŘEČOVÁ	

OBJEDNATEL:
STŘEDOČESKÝ KRAJ, ZBOROVSKÁ 11, 150 21 PRAHA 5 – SMÍCHOV

STAVBA:
DOMOV SENIORŮ RAKOVNÍK – REKONSTRUKCE INTERNÁTU NA SOCIÁLNÍ SLUŽBY PRO SENIORY

DATUM: BŘEZEN 2015 | ČÍSLO STAVBY:

STUPEŇ PD: DPS | MĚŘÍTKO: 1 : 50 | Č.VÝKRESU: D1456

NÁZEV VÝKRESU:
PŮDORYS 3.NP

TENTO NÁVRH JE DUŠEVNÍM VLASTNICTVÍM AUTORA A JE CHRÁNĚN VE SMYSLU "AUTORSKÉHO ZÁKONA" (2/121/2000 Sb.)