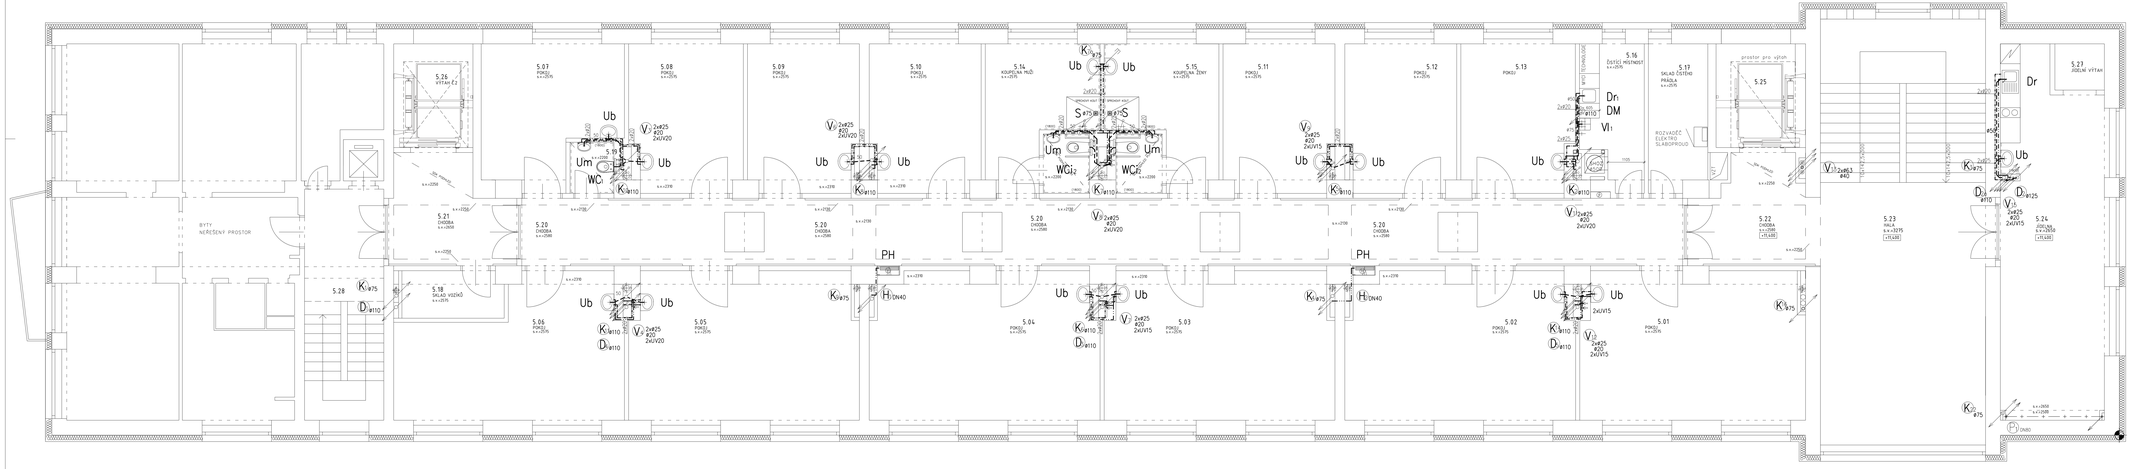

GENERÁLNÍ PROJEKTANT:

PROSTOR 008

ŠVABINSKÝ DVŮR, STEFANIKOVA 6/57
150 00 PRAHA 5
TEL: +420 274 011 239

±0,000 = 319.49 m n. m. Balt po vyrovnání

ODP.PROJEKTANT	AP	KRESLIL	ČÁST - ZDRAVOTNĚ TECHNICKÉ INSTALACE
ING. JIŘÍ PEŠEK	ING. I.JIRÁS	ING. JANA KŘEČKOVÁ	

OBJEDNATEL:
STŘEDOČESKÝ KRAJ, ZBOROVSKÁ 11, 150 21 PRAHA 5 - SMÍCHOV

STAVBA/AKCE:
DOMOV SENIORŮ RAKOVNÍK
REKONSTRUKCE INTERNÁTU NA SOCIÁLNÍ SLUŽBY PRO SENIORY

NÁZEV VÝKRESU:
PŮDORYS 5.NP

DATUM: BŘEZEN 2015
STUPEŇ PD: DPS
MĚŘÍTKO: 1 : 50
Č.VÝKRESU: D.1.4.5.8

TENTO NÁVRH JE DUŠEVNÝM VLASTNICTVÍM AUTORA A JE CHRÁNĚN VE SMYSLU "AUTORSKÉHO ZÁKONA" (2/121/2000 Sb.)