


VZOROVÝ ŘEZ ULOŽENÍ POTRUBÍ – LOŽE PĚČLIVĚ PŘÍZPŮSOBENÉ, ZAPAŽENÁ RÝHA :
PRO KANALIZAČNÍ TROUBY PVC/PE (SN8 PLNÉ POTRUBÍ)

MĚŘÍTKO 1:50

Volný terén – nezpevněný :
Upravený terén – zpevněný (komunikace) :

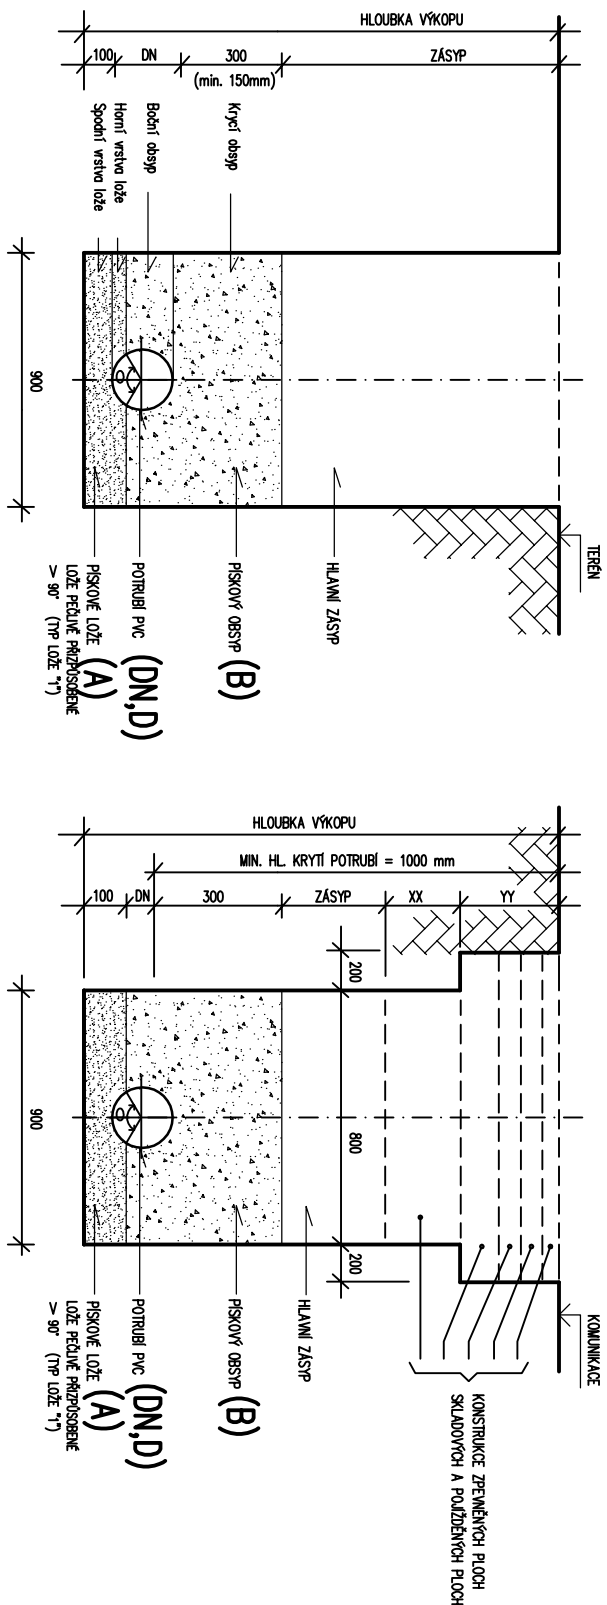

TABULKA ROZMĚRŮ :

D	PRŮMĚR POTRUBÍ	mm	110	125	160	200	250	315
Š	ŠÍŘKA VÝKOPU	mm	900	900	900	900	900	900
B	PÍSKOVÝ ODSYP	m ³ /bm	0,42	0,44	0,46	0,48	0,52	0,63
A	PÍSKOVÉ LOŽE	m ³ /bm	0,13	0,13	0,14	0,15	0,15	0,16

±0,000 = 319,49 m n. m. Balt po vyrovnání

PROSTOR 008

GENERÁLNÍ PROJEKTANT:

ŠVANDOVÁ DIVADLO, ŠTEFÁNKOVA 6/57
150 00 PRAHA 5
TEL: +420 234 651 228

ZODP.PROJEKTANT	HIP	KRESLIL	D.S0.08_KANALIZACE AREÁLOVÁ
ING. JIŘÍ PĚŠEK	ING. J.JIRAS	ING. JIŘÍ PĚŠEK	
OBJEDNATEL:	STUDIO		
STŘEDODČESKÝ KRAJ, ZBOROVSKÁ 11, 150 21 PRAHA 5 – SMÍCHOV	s.p.a.		
ČISTAVBY/STAVBA: DOMOV SENIORŮ RAKOVNÍK - REKONSTRUKCE INTERNÁTU NA SOCIÁLNÍ SLUŽBY PRO SENIORY	Jižní 870, 500 03 HRADEC KRÁLOVÉ 3		
NÁZEV VÝKRESU:	STUPEŇ PD: DZS		
	MĚŘÍTKO:		
VZOROVÝ ŘEZ ULOŽENÍ POTRUBÍ	1 : 50		
	D.S0.08.7		

TENTO NÁVRH JE DUŠEVNÍM VLASTNICTVÍM AUTORA A JE CHRÁNĚN VE SMYSLU "AUTORSKÉHO ZÁKONA" (Č.121/2000 Sb.)