

# PŘÍSTAVEK OPZ

MĚŘÍTKO 1 : 20

## VYBAVENÍ "OPZ" :

HUP Š100 – součást dodávky NTL přípojky

Součást dodávky PZ – plynového zařízení :

R100/80

FILTER DN80



M 0-6kPa

KL80

# PLYNOMĚR G40 + ROZPĚRKA

$$(V_{\max} = 44 \text{ m}^3/\text{hod})$$

KL80

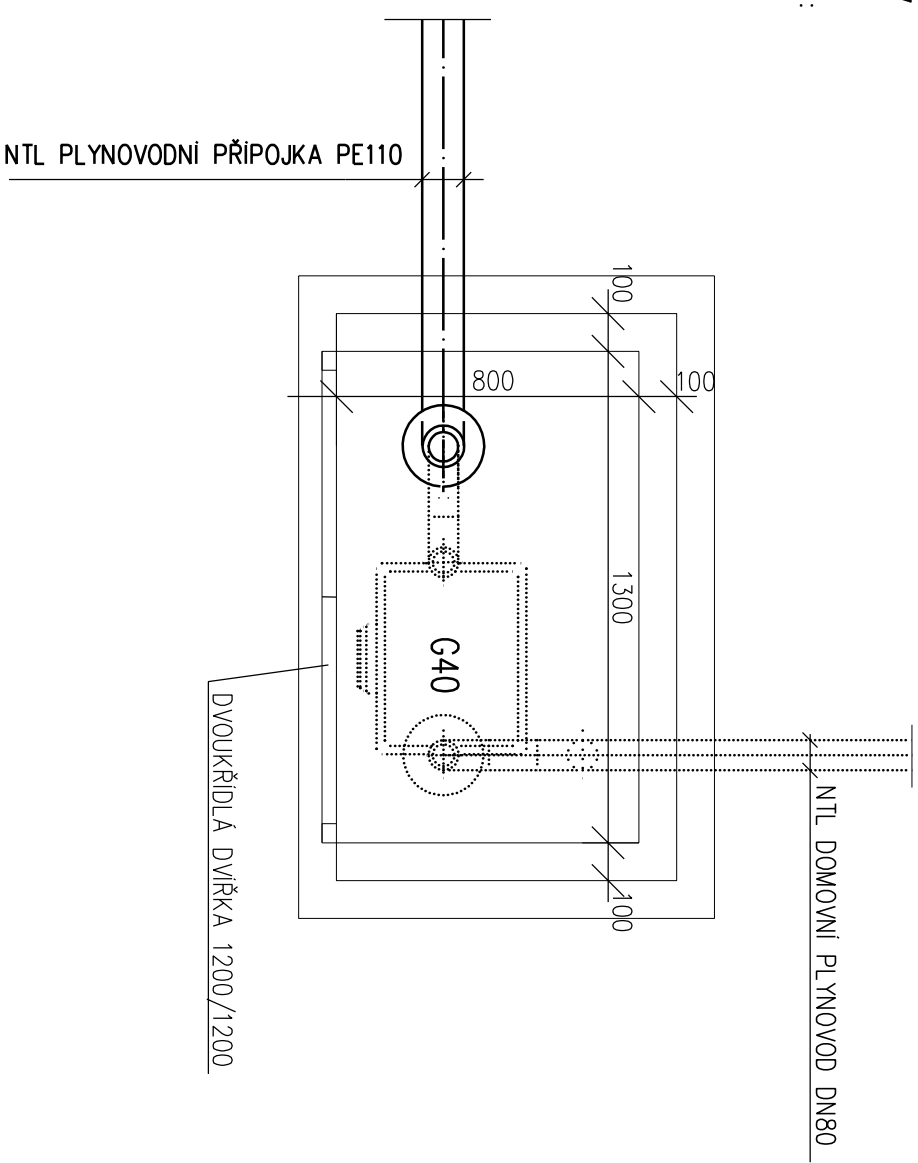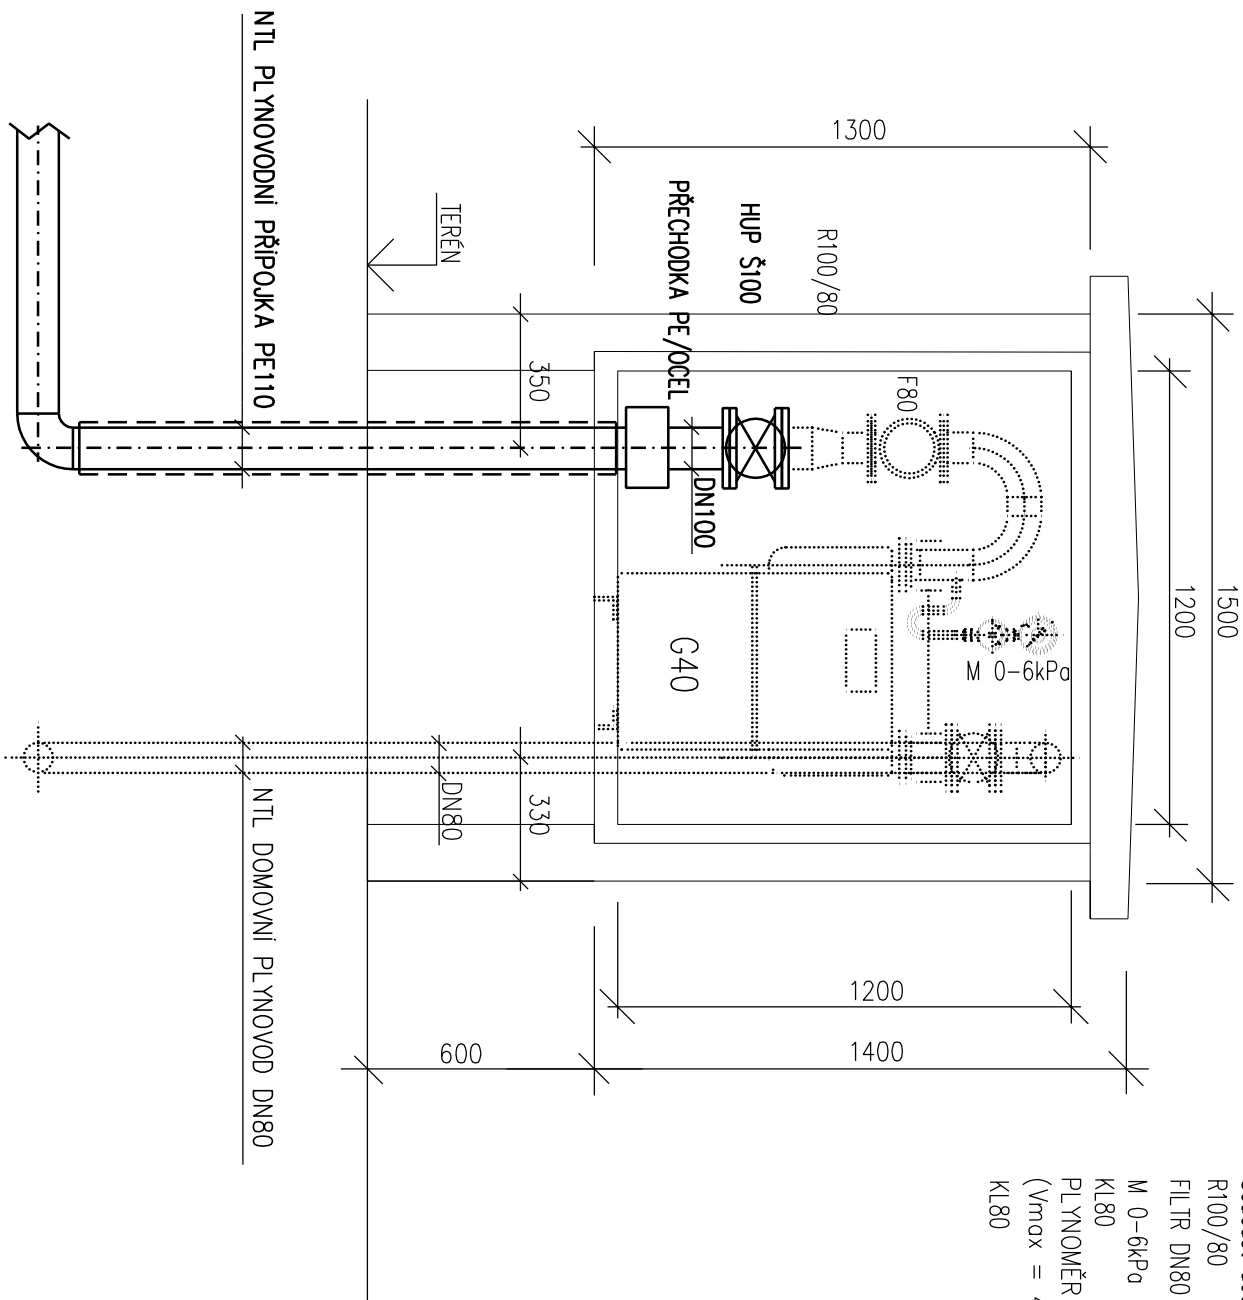

GENERALNÍ PROJEKTANT:


PROSTOR 008

ŠVANDOVO DIVADLO, ŠTEFÁNIKOVA 6/57

150 00 PRAHA 5

TEL: +420 234 651 228

$\pm 0,000 = 319.49$  m n. m. Balt po vyrovnání

ZODP.PROJEKTANT		HIP	KRESLIL	D.ŠO.10_PL.YMNOVDNÍ PŘÍPOJKA
ING. JIŘÍ PEŠEK		ING. JIRAS	ING. JIŘÍ PEŠEK	 <p>Janit STUDIO</p> <p>s.r.o. technická projekce koncepty</p> <p>Jižní 870, 500 03 Mladá Boleslav Tel./fax: 495 407 617 e-mail: sonit.studio@nsc.cz</p>
OBJEDNATEL:				
STŘEDOČESKÝ KRAJ, ZBOROVSKÁ 11, 150 21 PRAHA 5 – SMÍCHOV				
ČISTAVBY/STAVBA: DOMOV SENIORŮ RAKOVNÍK - REKONSTRUKCE INTERNÁTU NA SOCIÁLNÍ SLUŽBY PRO SENIORY				DATUM:      BŘEZEN 2015 STUPEŇ PD:    DZS MĚŘITKO:
NÁZEV VÝKRESU:				Č.VÝKRESU:
PŘÍSTAVEK "OPZ"				1 : 20 D.ŠO.10.3

TENTO NÁVRH JE DUŠEVNÍM VLASTNICTVÍM AUTORA A JE CHRÁNĚN VE SMYSLU "AUTORSKÉHO ZÁKONA" (č.121/2000 Sb.)