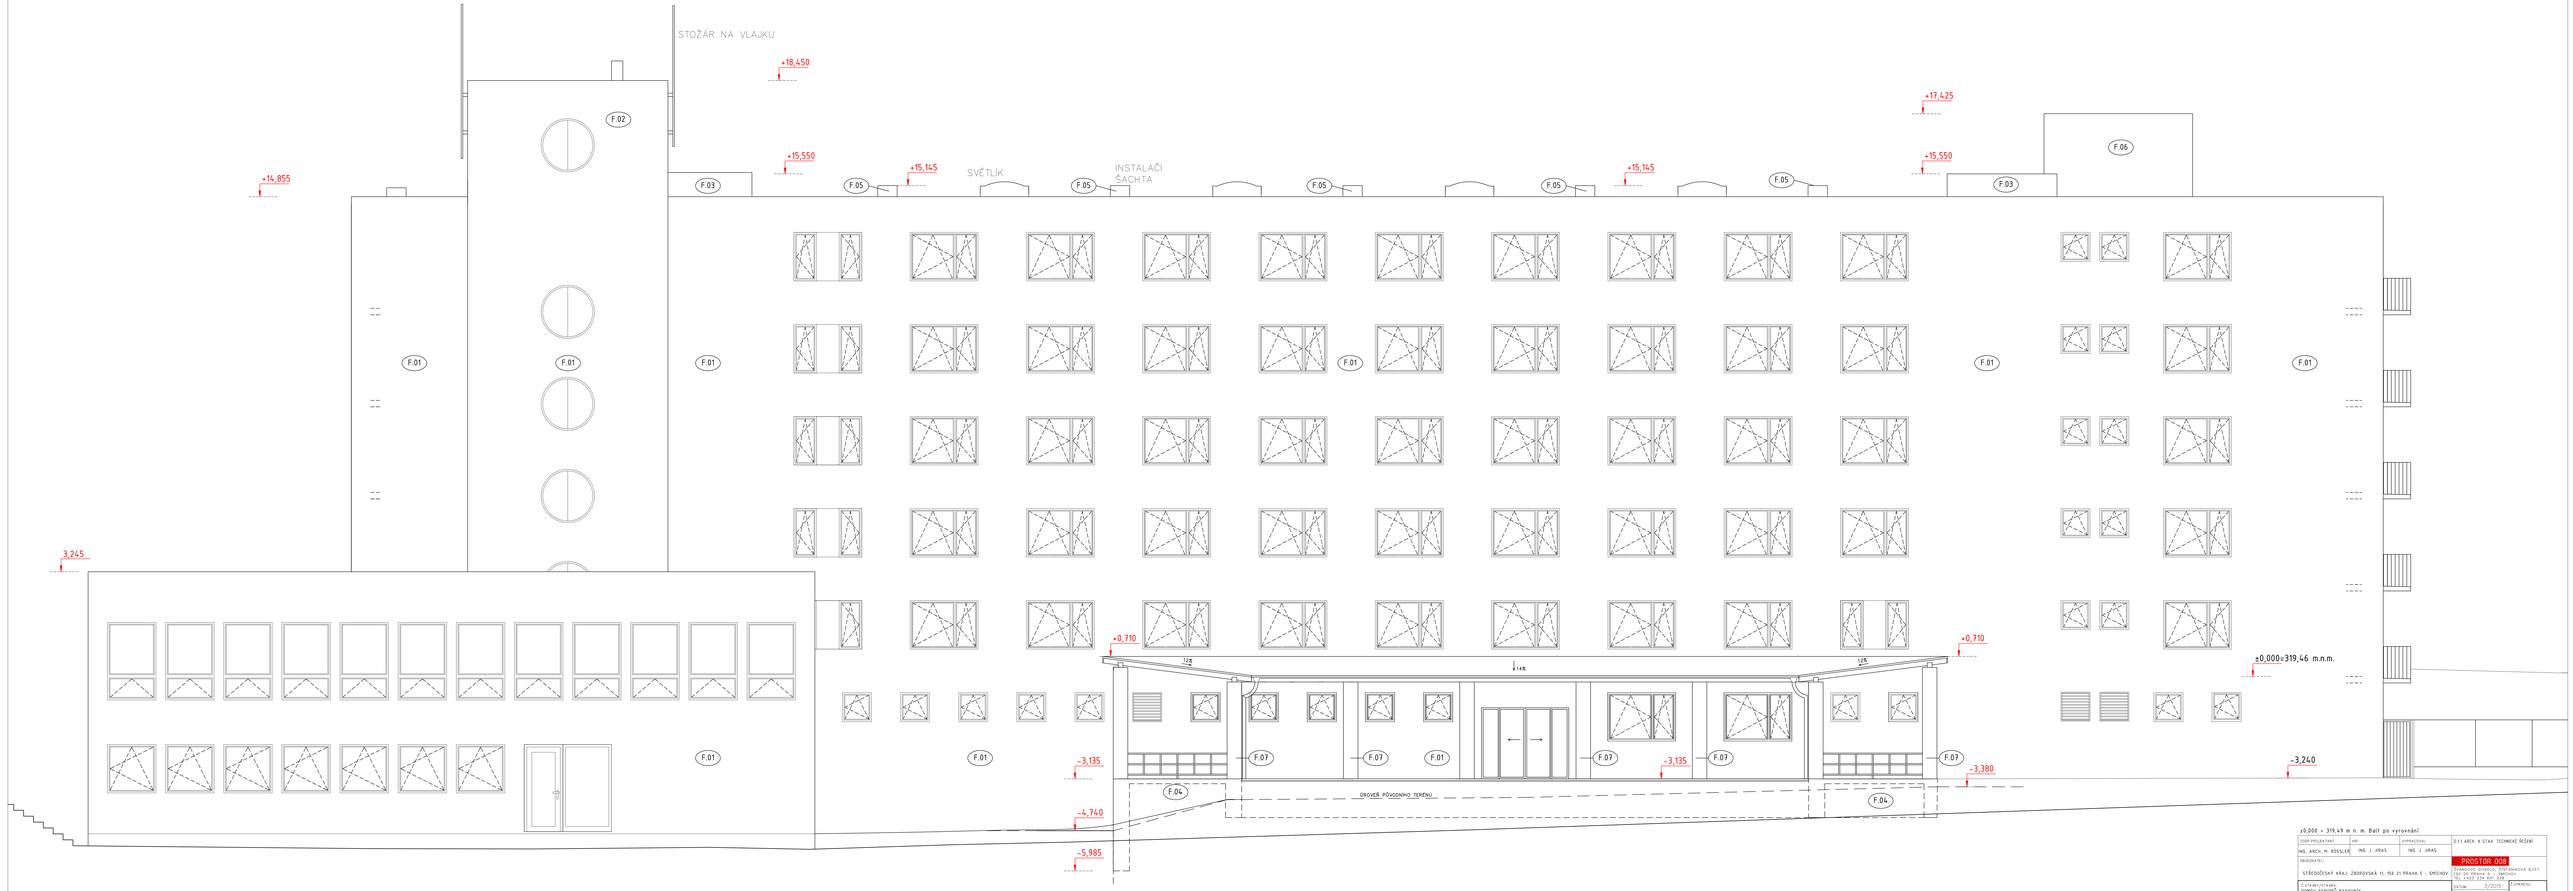

±0,000 = 319,49 m. n. m. Balt po vyrovnání

ZODP.PROJEKTANT: ING. ARCH. M. RÖSSLER	HIP: ING. J. JIRAS	VYPRACOVAL: ING. J. JIRAS	D.1.1 ARCH. A STAV. TECHNICKÉ ŘEŠENÍ
OBJEDNATEL: STŘEDOČESKÝ KRAJ, ZBOROVSKÁ 11, 150 21 PRAHA 5 - SMÍCHOV			PROSTOR 008
			ČESKOSLOVENSKÁ OBCHODNÍ ZBOŘENÍ 8/57 150 00 PRAHA 5 - SMÍCHOV TEL.: +420 274 801 228
Č.STAVBY/STAVBA: DOMOV SENIORŮ RAKOVNÍK - REKONSTRUKCE INTERNÁTU NA SOCIÁLNÍ SLUŽBY PRO SENIORY			DATUM: 3/2015
			STUPEŇ PD: DZS
NÁZEV VÝKRESU: POHLED JIŽNÍ			MĚŘÍTKO: 1 : 50
			Č.VÝKRESU: D.1.1.28