PŮDORYS M 1:50

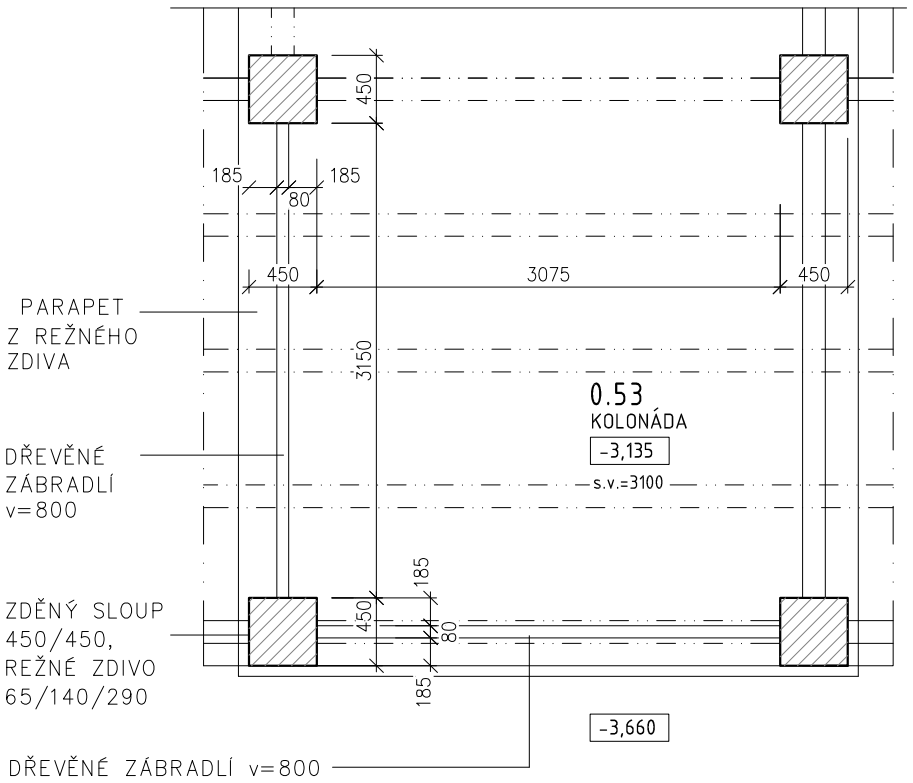

NÁRYS M 1:50

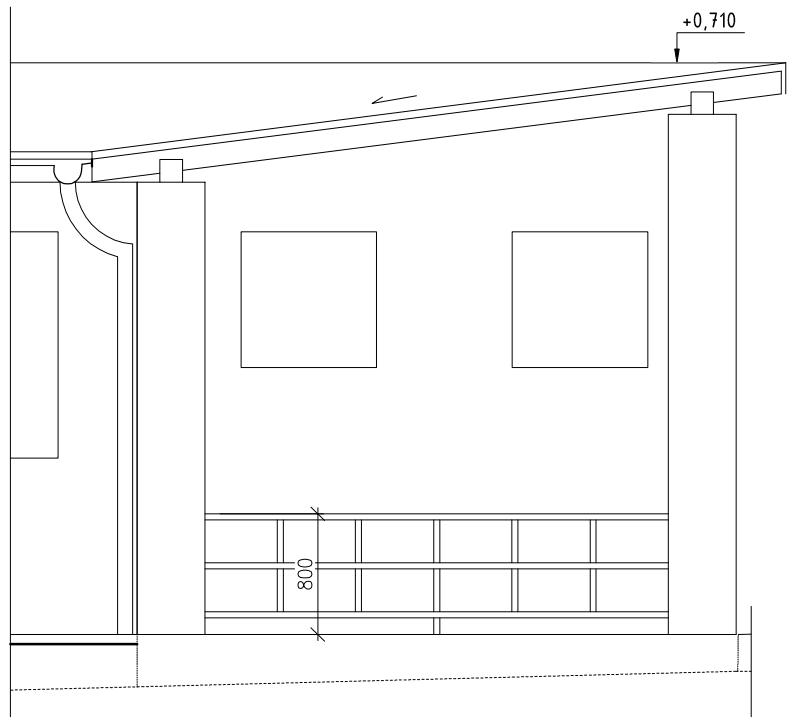

POPIS	POČET KS	M.Č.
MATERIÁL: DŘEVO MASIV DUB. POVRCHOVÁ ÚPRAVA: OLEJOVÝ NÁTĚR, TRANSPARENTNÍ. KONSTRUKCE: PROFILY VZÁJEMNĚ PŘEPLÁTOVÁNY, KOTVANÍ MADLA A VODOROVNÝCH PROFILŮ NA OCELOVÉ ÚHELNÍKY POZINK. KOTVENÍ SLOUPKU DO PODLAHY NA OCEL. PLOCHÝ PROFIL. POZNÁMKA: PrOZMĚRY NUTNO UPRAVIT PODLE SKUTEČNÉHO PROVEDENÍ. ROZMĚRY OBOU POLÍ JSOU ODLIŠNÉ.	4	KOLONÁDA
VEŠKERÉ ROZMĚRY JE NUTNO PŘED VÝROBOU OVĚŘIT NA STAVBĚ DLE SKUTEČNÉHO PROVEDENÍ		
DODAVATEL VÝROBKŮ ZPRACUJE VÝROBNÍ DOKUMENTACI, KTERÁ BUDE KONZULTOVÁNA A ODSOUHLASENA ARCHITEKTEM		

NÁRYS M 1:20

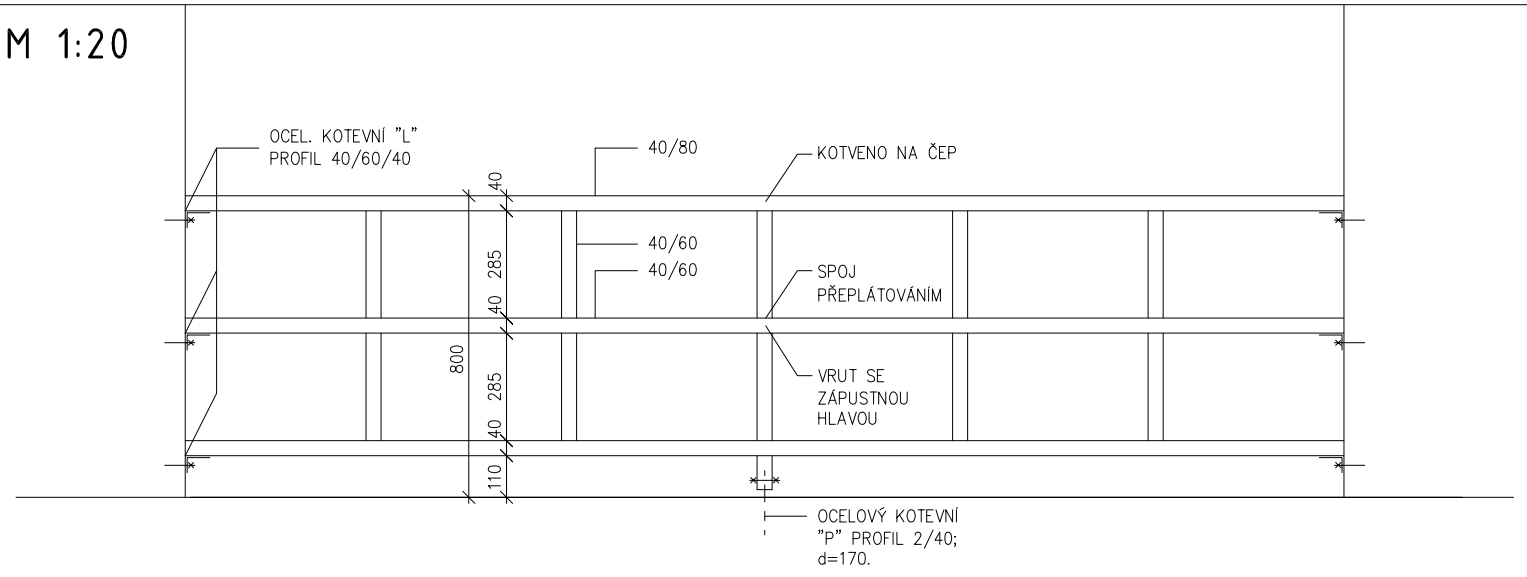

PŮDORYS M 1:20

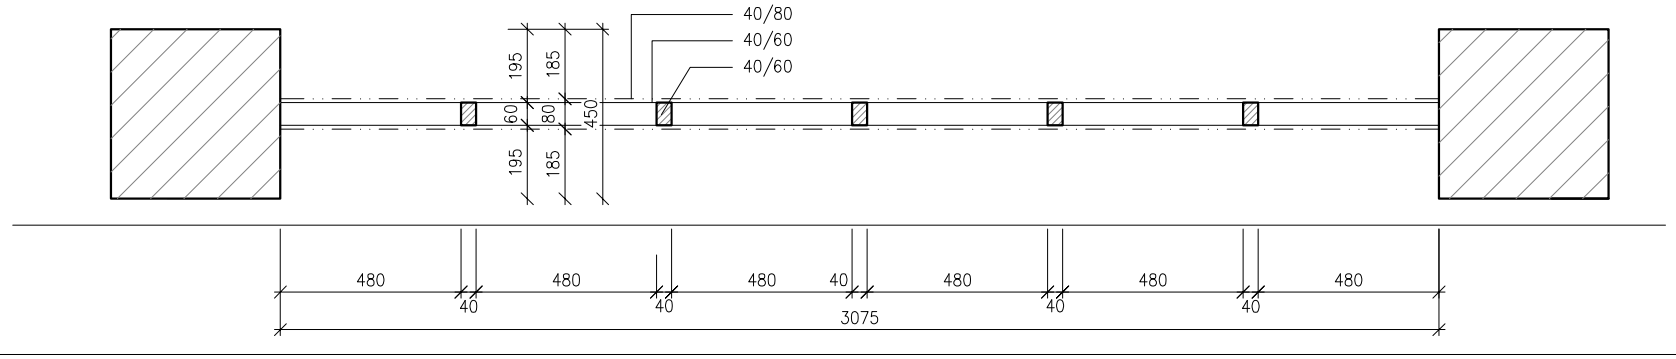

ZODP.PROJEKTANT	HIP	VYPRACOVAL	D.1 STAVEBNĚ ARCHITEKTONICKÁ
ING.ARCH. M.RÖSSLER	ING. J. JIRAS	ING. J. JIRAS	PROSTOR 008 ŠTEFÁNIKOVA 6/57 150 00 PRAHA 5 tel.: +420 234 651 228 IČ: 28514785, DIČ: CZ28514785
OBJEDNATEL: STŘEDOČESKÝ KRAJ, ZBOROVSKÁ 11, 150 21 PRAHA 5 - SMÍCHOV			
Č.STAVBY/STAVBA: DOMOV SENIORŮ RAKOVNÍK - REKONSTRUKCE INTERNÁTU NA SOCIÁLNÍ SLUŽBY PRO SENIORY		DATUM: 3/2015 STUPEŇ PD: DZS	Č.VÝKRESU:
NÁZEV VÝKRESU: DETAIL ZÁBRADLÍ - KOLONÁDA		MĚŘÍTKO: 1:50, 1:20	D.1.1.38.6