

ŘEZ A


ŘEZ B

ŘEZ C

ŘEZ D

ŘEZ E

ŘEZ F

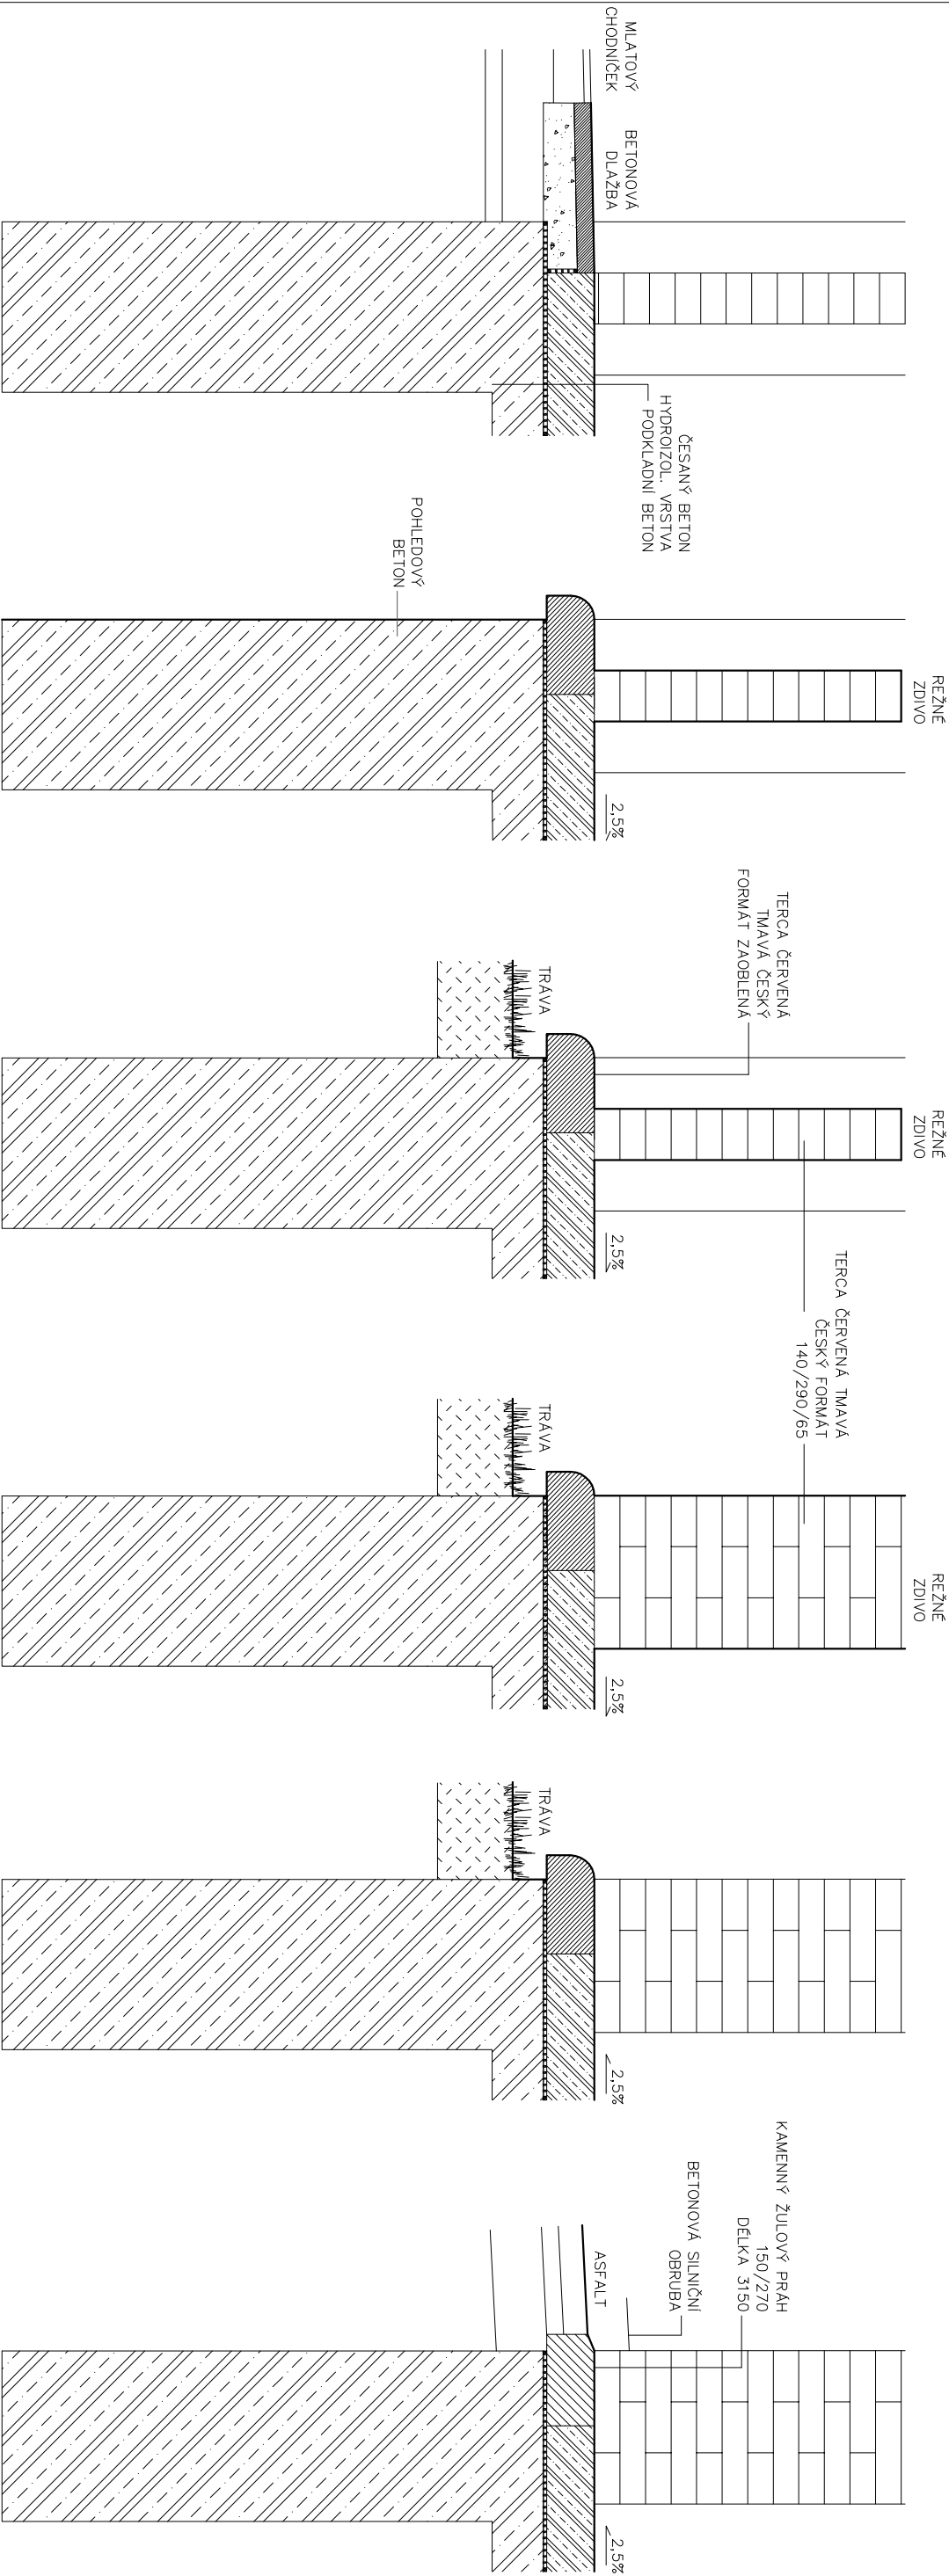

±0,000 = 319,49 m n. m. Balt po vyrovnání

ZODP.PROJEKTANT	HIP	VYPRACOVAL	D.1.1 ARCH. A STAV. TECHNICKÉ ŘEŠENÍ	
ING. ARCH. M. RÖSSLER	ING. J. JIRAS	ING. J. JIRAS		
OBJEDNATEL:			PROSTOR 008	
STŘEDOČESKÝ KRAJ, ZBOROVSKÁ 11, 150 21 PRAHA 5 - SMÍCHOV			ŠVANDOVO DIVADLO, ŠTEFÁNKOVA 6/57 150 00 PRAHA 5 - SMÍCHOV TEL +420 234 651 228	
Č.STAVBY/STAVBA: DOMOV SENIORŮ RAKOVNÍK - REKONSTRUKCE INTERNÁTU NA SOCIÁLNÍ SLUŽBY PRO SENIORY			DATAUM: 3/2015	Č.VÝKRESU:
NÁZEV VÝKRESU:			STUPEŇ PD: DZS	
DETAILY ZALOŽENÍ KOLONÁDY			MĚŘITKO: 1 : 20	D.1.1.38.8