

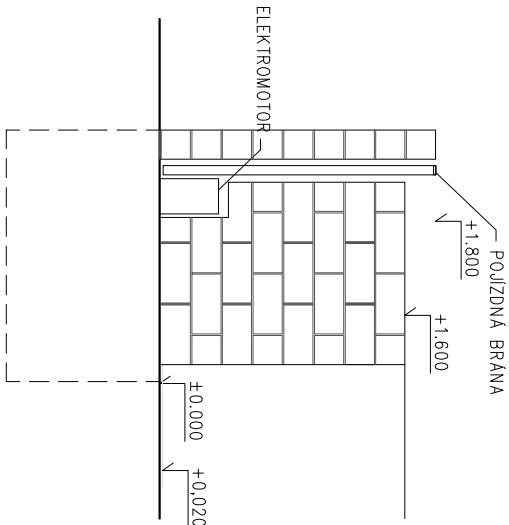
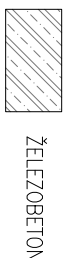


POHLED I.

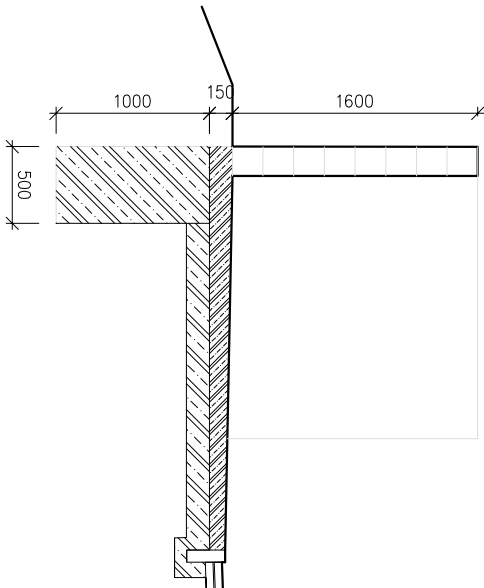

POHLED II.

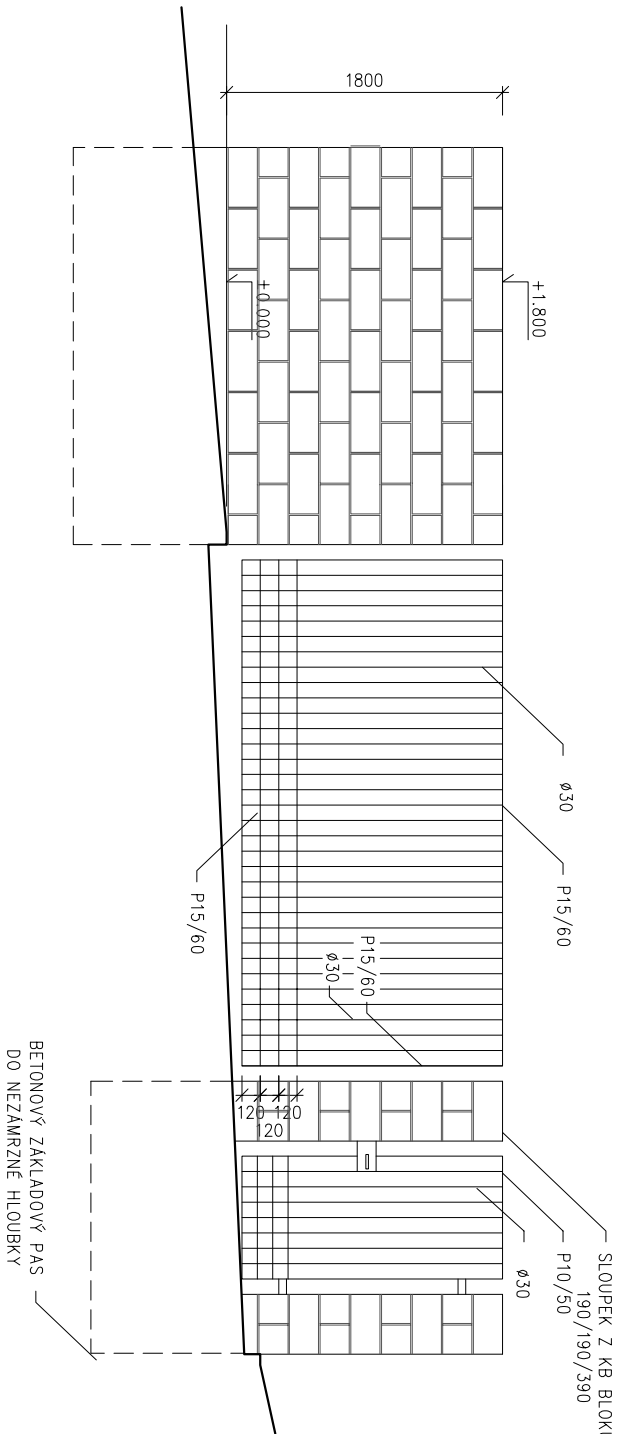

MATERIÁLY: BETONOVÁ TVAROVKA HLADKÁ KB
1-20 A PŘÍRODNÍ 19
POVRCHOVÁ ÚPRAVA: OCEL. NÁTĚR VOSKOVANÝ POVRCH
POZN.1 UMÍSTĚNÍ TABLA, VIDEO, ELEKTRONICKÝ VRÁTNÝ, DOMÁCÍ TELEFON
ZÁKLADY ŠÍŘKY 500mm DO NEZÁMRZNÉ HLUBKY

ZODP.PROJEKTANT	HIP	VYPRACOVAL	D.1 STAVEBNĚ ARCHITEKTONICKÁ
ING. ARCH. M. RÖSSLER	ING. J. JIRAS	ING. J. JIRAS	
OBJEDNATEL:			
Č.STAVBY/STAVBA:			
DOMOV SENIORŮ RAKOVNÍK -			
REKONSTRUKCE INTERNÁTU NA SOCIÁLNÍ SLUŽBY PRO SENIORY			
NÁZEV VÝKRESU:			
BRÁNA,PŘÍSTAVEK NA KONTEJNERY			
STŘEDOČESKÝ KRAJ, ZBOROVSKÁ 11, 150 21 PRAHA 5 - SMÍCHOV			
DATEM:	3/2015	Č.VÝKRESU:	
STUPEŇ PD:	DZS		
MĚŘÍTKO:	1 : 50		

PROSTOR 008
ŠTEFÁNKOVA 6/57
150 00 PRAHA 5
tel.: +420 234 651 228
IČ: 28514785, DIČ: CZ28514785