


- | | | |
|-----|------------------------|--------|
| 04 | ZMĚNA - DL. 5300 - 4KS | IPE160 |
| 010 | ZMĚNA - DL. 3800 - 2KS | IPE160 |
| 05 | ZMĚNA - POUZE 2KS | |
| 08 | - u - POUZE 2KS | |
| 09 | - v - POUZE 8KS | |
| 013 | - v - POUZE 2KS | |
- WIRE

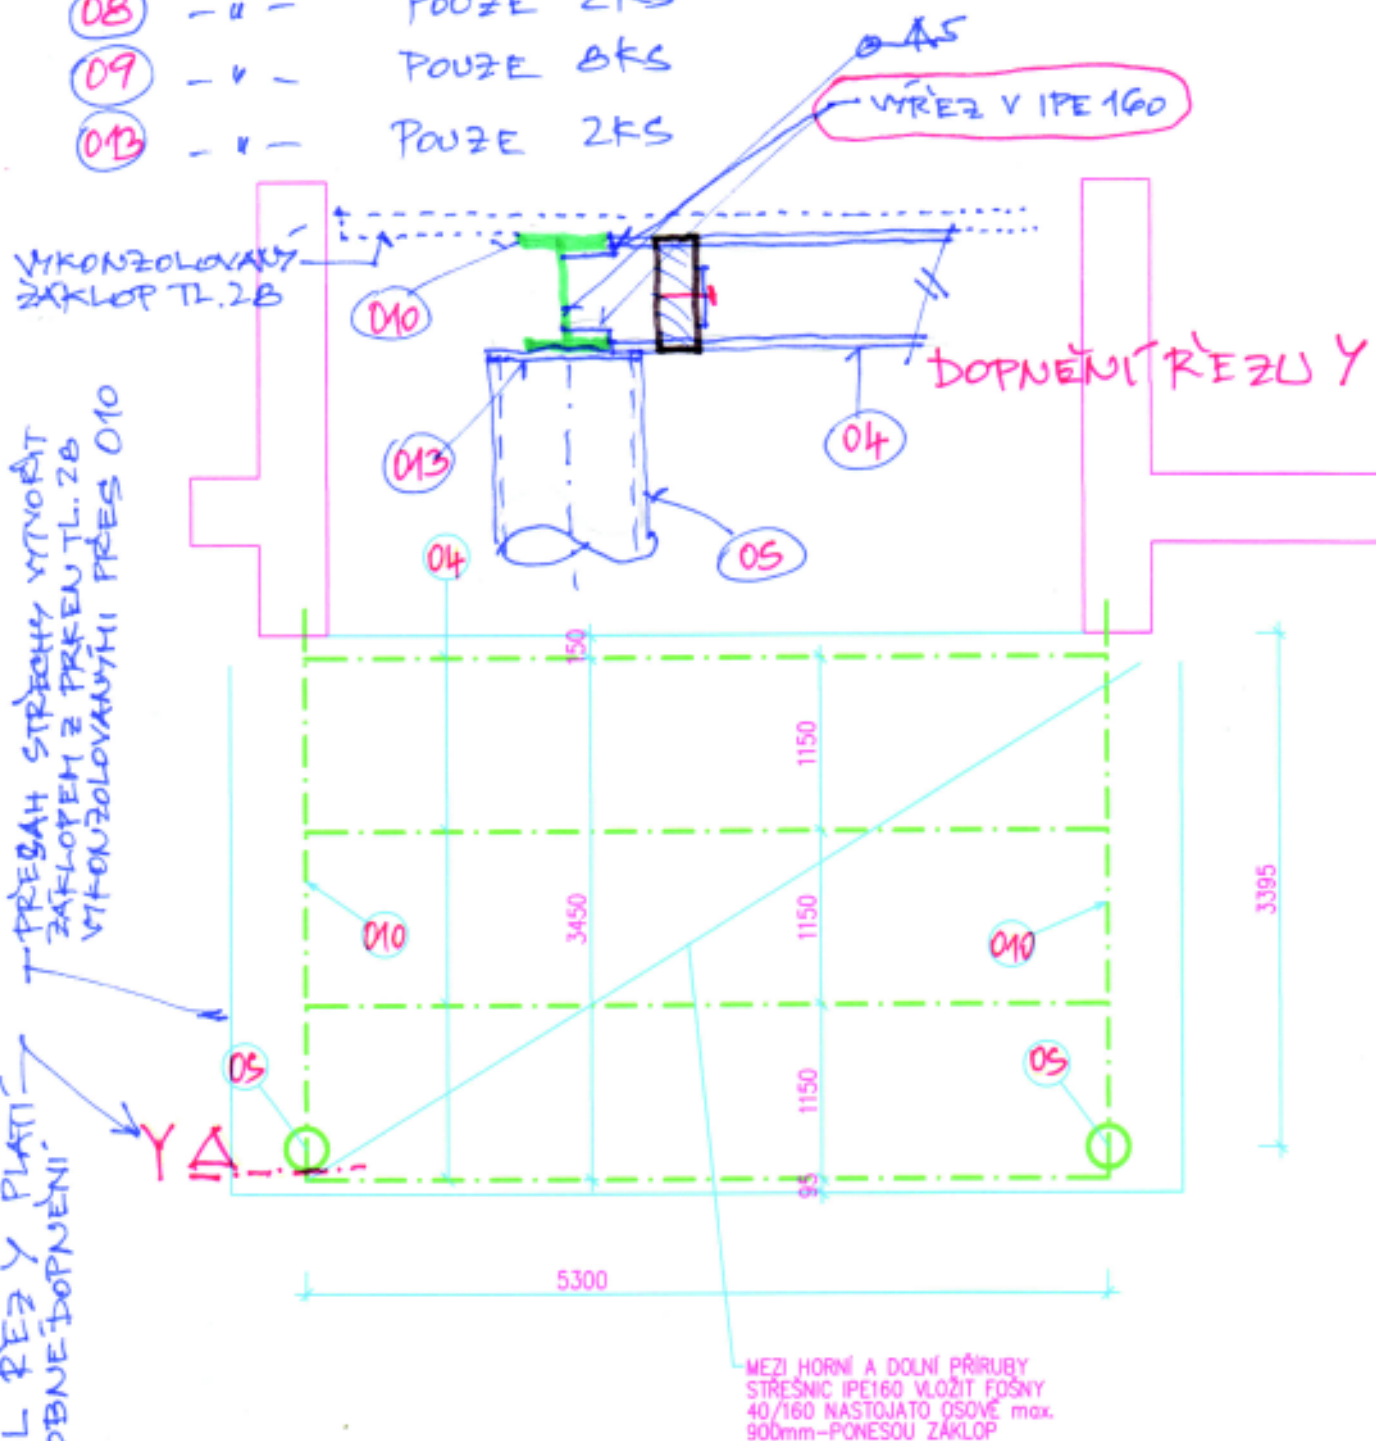

ZKRÁCENÍ MARKÝZY U VCHODU 1.N.P.



DOMOV SENIORŮ RAKOVNÍK
V. 2014 VYPRACOVAL: ING. I. BENEŠ
STIKA

STATIKA