


LEGENDA:
VIZ. výkres č. 02

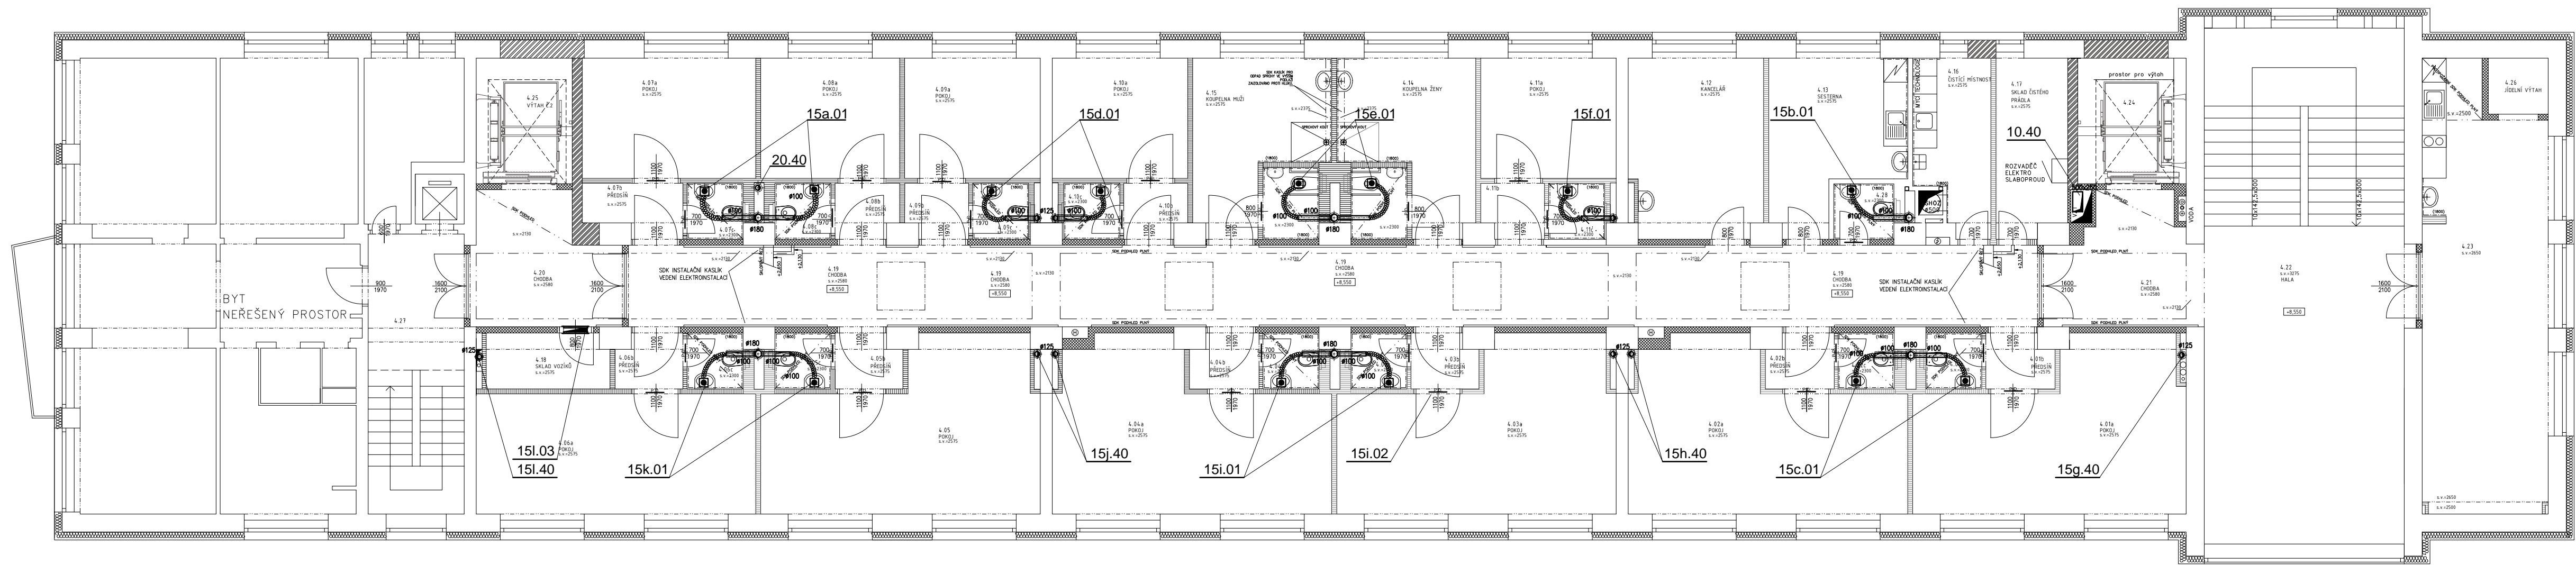

GENÉRALNÍ PROJEKTANT:

PROSTOR 008
SVANOVSKÝ DIVADLO, ŠTEFANKOVA 6/57
500 00 PRAHA 5
TEL: +420 234 651 228

±0,000 = 319.49 m n. m. Ball po vyrovnání

ZODP.PROJEKTANT	HP	KRESLIL	D.14.3 VZDUCHOTECHNIKA A CHLAZENÍ
ING. LENKA HUŠKOVÁ	ING. J. JAKUB	PETR MARTINOVSKÝ	 PROJEKT: VÝROBA, MONTÁŽ A SERVIS VZDUCHOTECHNICKÝCH KAPALINOVÝCH A PLYNNÝCH SÍŤOVÝCH SYSTÉMŮ
OBJEDNATEL:			A subsidiary of  VINCI
STŘEDODĚSKÝ KRAJ, ZBOROVSKÁ 11, 150 21 PRAHA 5 - SMÍCHOV			DATUM: BŘEZEN 2015
Č. STAVBY/STAVBA:			STUPĚŇ PD: DZS
DOMOV SENIORŮ RAKOVNÍK -			NĚŽITKO:
REKONSTRUKCE INTERNÁTU NA SOCIÁLNÍ SLUŽBY PRO SENIORY			
NÁZEV VÝKRESU:			
PŮDORYS 4.NP - S0.01			1 : 100
			D.14.36