


LEGENDA:
VIZ. výkres č. 02

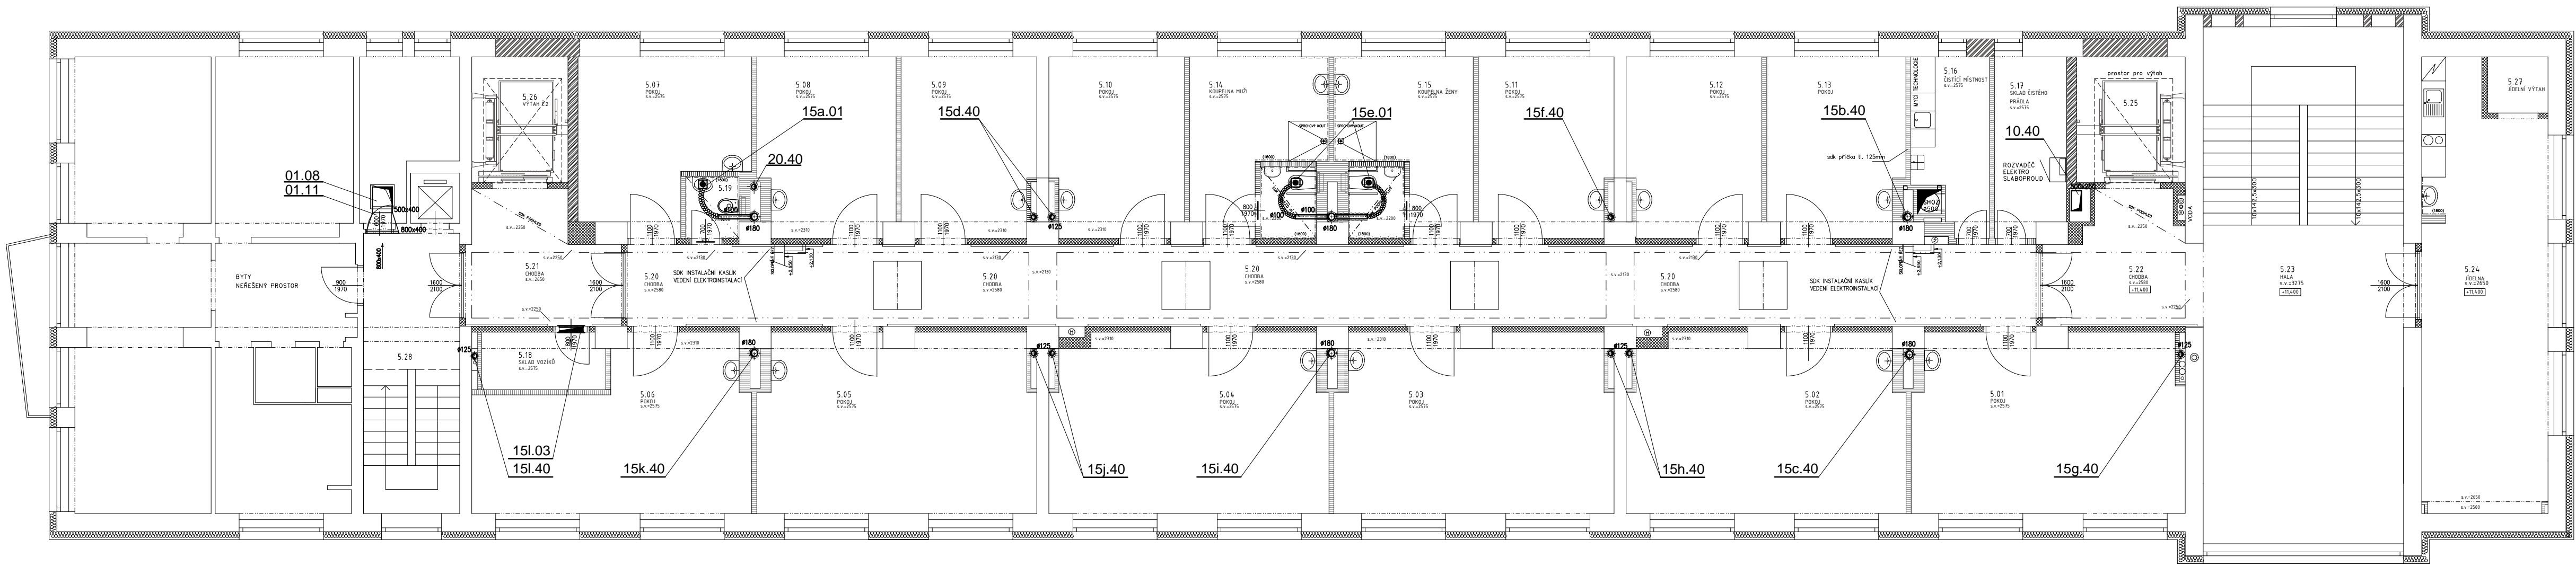

GENÉRALNÍ PROJEKTANT:

PROSTOR 008

SVANOVÝ DIVADLO, ŠTEFANKOVA 6/53
50 00 PRAHA 5
TEL: 428 234 651 228

±0,000 = 319.49 m n. m. Bal po vyrovnání

ZODP.PROJEKTANT	HP	KRESLIL	D.1.4.3 VZDUCHOTECHNIKA A CHLAZENÍ
ING. LENKA HUŠKOVÁ	ING. J. JAKUB	PETR MARTINOVSKÝ	PROJEKTOVÉ VÝKRESY, MONTÁŽ A BÝTÍ VÝKRESY KAPITOL, PRAHA 5 TEL: 428 234 651 228 WWW.KAPITOL.CZ
OBJEDNATEL:	A subsidiary of VINCI		
STŘEDOČESKÝ KRAJ, ZBOROVSKÁ 11, 150 21 PRAHA 5 - SMÍCHOV	DATUM: BŘEZEN 2015		
ČSTAVBYSTAVBA: DOMOV SENIORŮ RAKOVNÍK - REKONSTRUKCE INTERNÁTU NA SOCIÁLNÍ SLUŽBY PRO SENIORY	STUPNĚ PD: DZS		
NÁZEV VÝKRESU:	MĚŘÍTKO:		

PŮDORYS 5.NP - S0.01

1 : 100

D.1.4.3.7