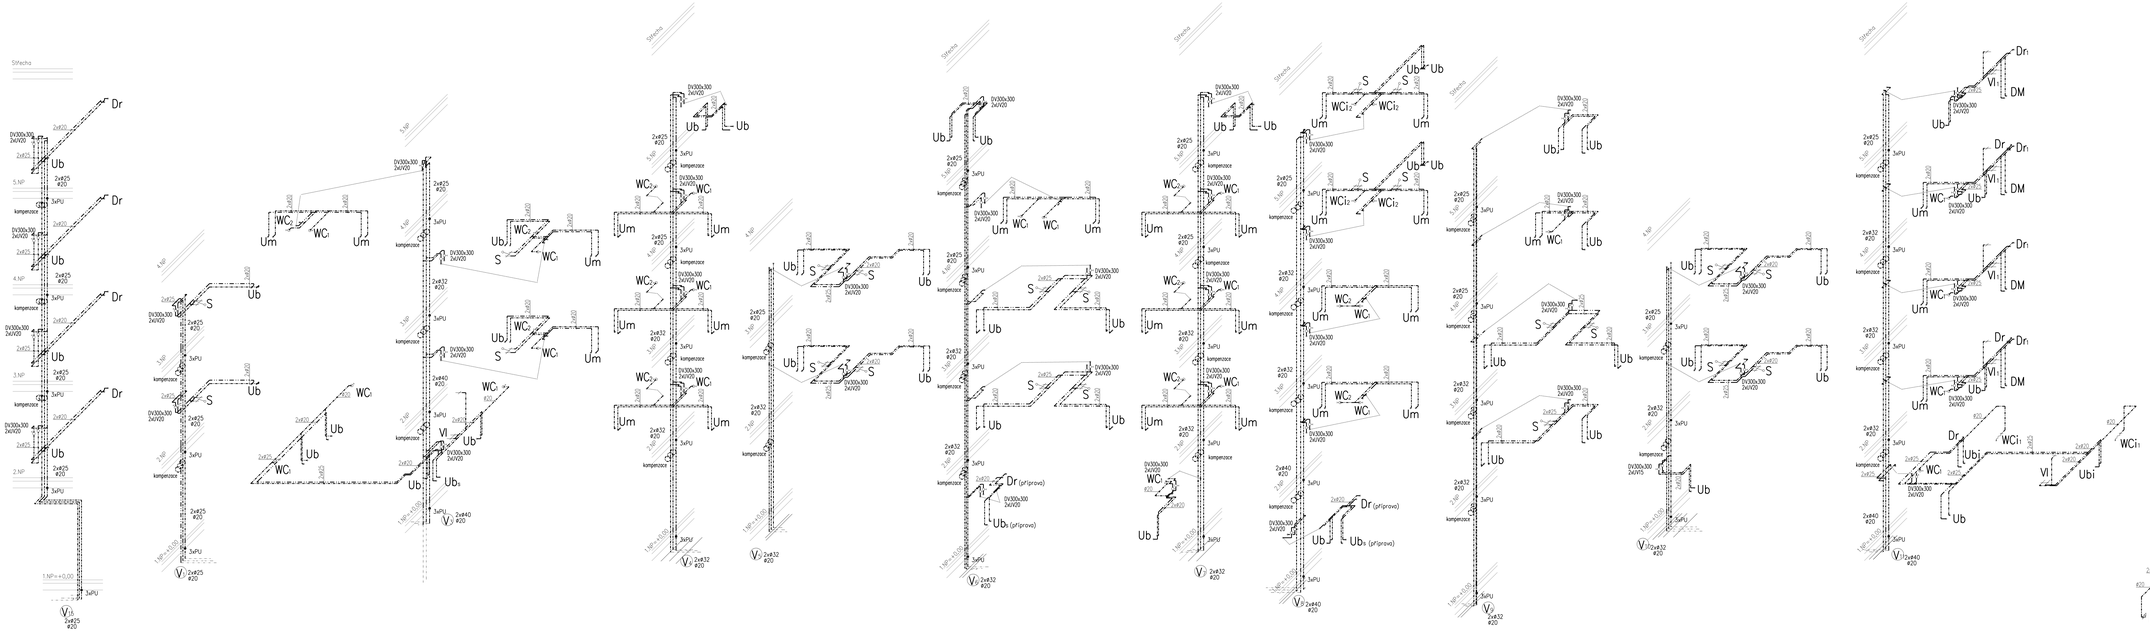

±0,000 = 319.49 m n. m. Balt po vyrovnání

ZODP.PROJEKTANT: ING. JIŘÍ PEŠEK	AIP	SPECIALIZ.: ING. JANA KŘÍŽOVÁ	D1.4.5 – ZDRAVOTNĚ TECHNICKÉ INSTALACE

OBJEDNATEL: STŘEDOČESKÝ KRAJ, ZBOROVSKÁ 11, 150 21 PRAHA 5 – SMÍCHOV

STAVEBNÍ ČÁSTI: DOMOV SENIORŮ RAKOVNÍK – REKONSTRUKCE INTERNÁTU NA SOCIÁLNÍ SLUŽBY PRO SENIORY

NÁZEV VÝKRESU: PROSTOROVÉ ZOBRAZENÍ VODOVODU-2.část

DATUM: BŘEZEN 2015 | STUPEŇ PD: DZS | MĚŘÍTKO: 1 : 50 | Č.VÝKRESU: D.1.4.5.15

GENERÁLNÍ PROJEKTANT: PROSTOR ODB, ŠVABINSKÉHO DVAJCE 5, ŠTĚPÁNOVICE 6/57, 779 00 OLOMOUC, TEL: +420 724 101 228

TENTO NÁVRH JE SOUČÁSTÍ VLASTNICTVÍM AUTORA A JE CHRÁNĚN VE SMYSLU "AUTORSKÉHO ZÁKONA" (1/12/2000 Sb.)