


SCHÉMA ZAPOJENÍ ZÁSOBNÍKŮ

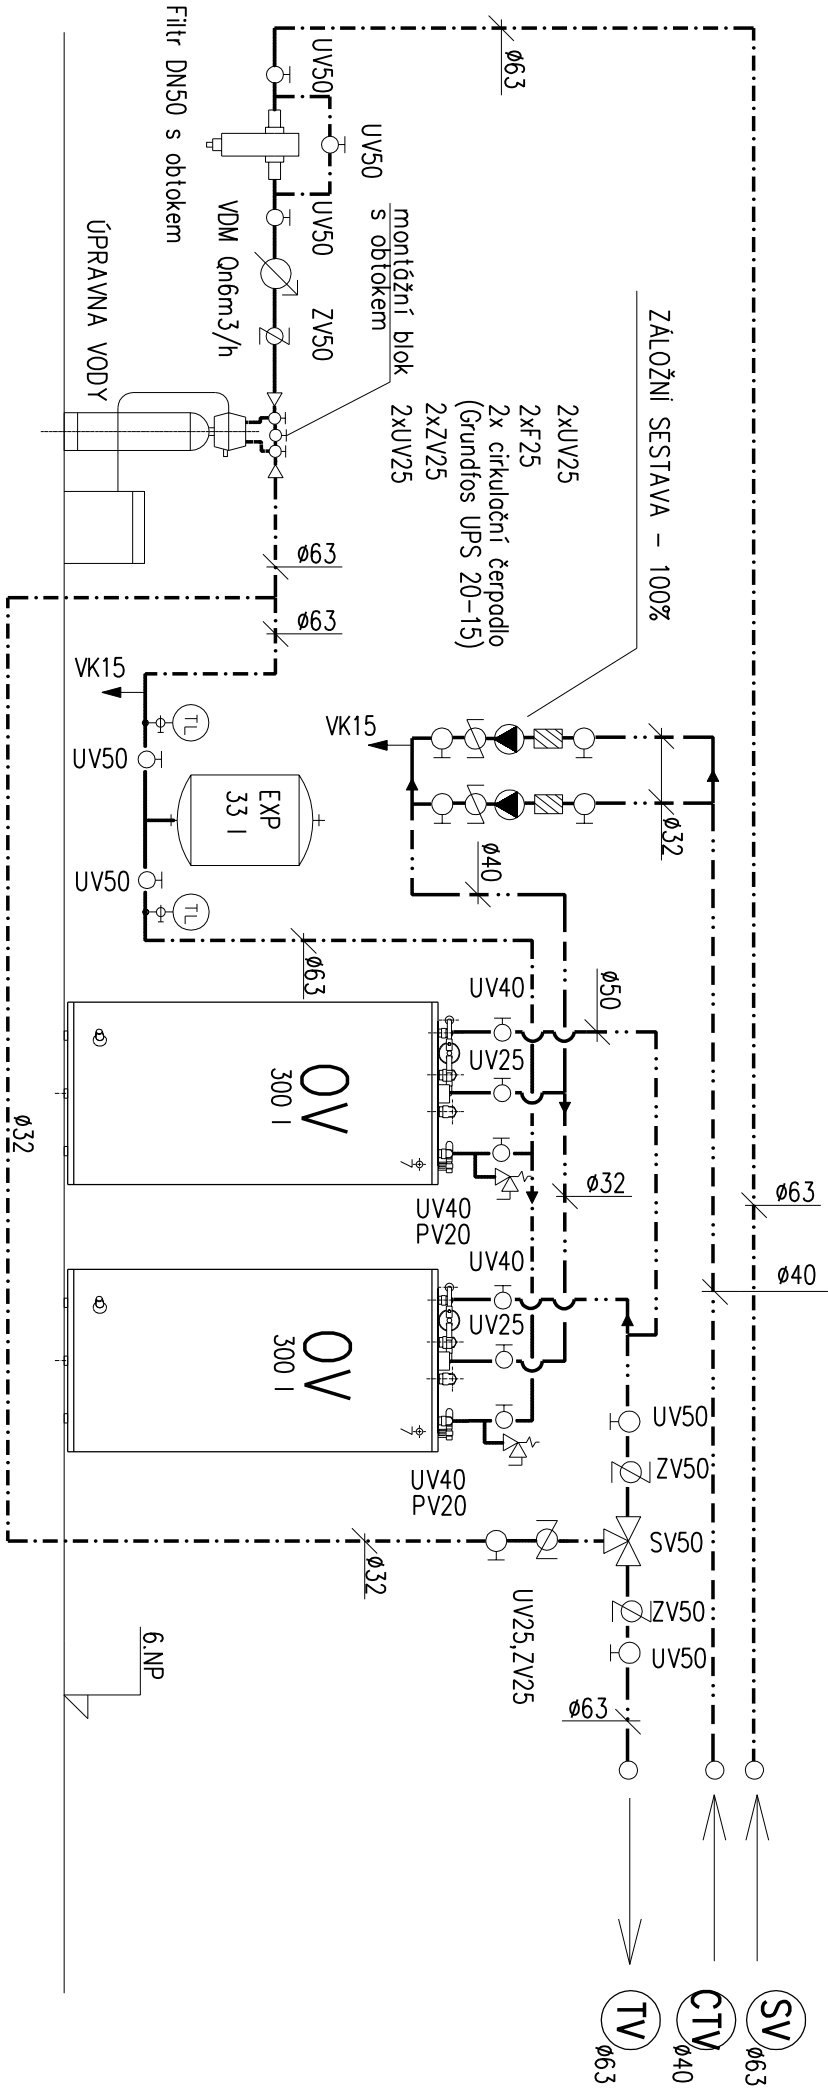

LEGENDA :

- ROZVOD POŽÁRNÍ VODY (PV)
- ROZVOD CÍRKULACE TEPLÉ VODY (CTV)
- ROZVOD TEPLÉ VODY (TV)
- ROZVOD STUDENÉ VODY (SV)
- PU POŽÁRNÍ UTĚSNĚNÍ PROSTUPU PLASTOVÉHO POTRUBÍ
- RVo REGULAČNÍ CÍRKULAČNÍ VENTIL AUTOMATICKÝ
- Rv REGULAČNÍ CÍRKULAČNÍ VENTIL MANUALNÍ
- UV UZÁVÍRACÍ VENTIL PŘÍMÝ
- ZV ZPĚTNÝ VENTIL
- VK VYPUSŤEČÍ KOHOUT
- F FILTR
- PV POJISTNÝ VENTIL
- SV SMĚŠOVACÍ VENTIL

±0,000 = 319,49 m n. m. Balt po vyrovnání

ZODP. PROJEKTANT	HIP	KRESLIL	D.1.4.5 - ZDRAVOTNÉ TECHNICKÉ INSTALACE
ING. JIŘÍ PĚŠEK	ING. J. JIRAS	ING. JANA KRÍŽKOVÁ	
OBJEDNATEL:			
STŘEDOČESKÝ KRAJ, ZBOROVSKÁ 11, 150 21 PRAHA 5 - SMÍCHOV			
Č. STAVBY/STAVBA:			
DOMOV SENIORŮ RAKOVNÍK -			
REKONSTRUKCE INTERNÁTU NA SOCIÁLNÍ SLUŽBY PRO SENIORY			
NÁZEV VÝKRESU:			
DATAUM:	BŘEZEN 2015	Č. VÝKRESU:	
STUPEŇ PD:	DZS		
MĚŘÍTKO:			
1 : 50	D.1.4.5.16		

GENERÁLNÍ PROJEKTANT:

PROSTOR 008

ŠVANDROV DIVADLO, ŠTEFÁNKOVA 6/57
150 00 PRAHA 5
TEL: +420 234 651 228

sonit
studio

technická
projekce
koncept

s.r.o.
HRADEC KRÁLOVÉ 3
Tel/fax: 495 407 617
e-mail: sonit.studio@msc.cz

Jiří 870, 500 03
HRADEC KRÁLOVÉ 3
Tel/fax: 495 407 617
e-mail: sonit.studio@msc.cz

TENTO NÁVRH JE DUŠEVNÍM VLASTNICTVÍM AUTORA A JE CHRÁNĚN VE SMYSLU "AUTORSKÉHO ZÁKONA" (č.121/2000 Sb.)