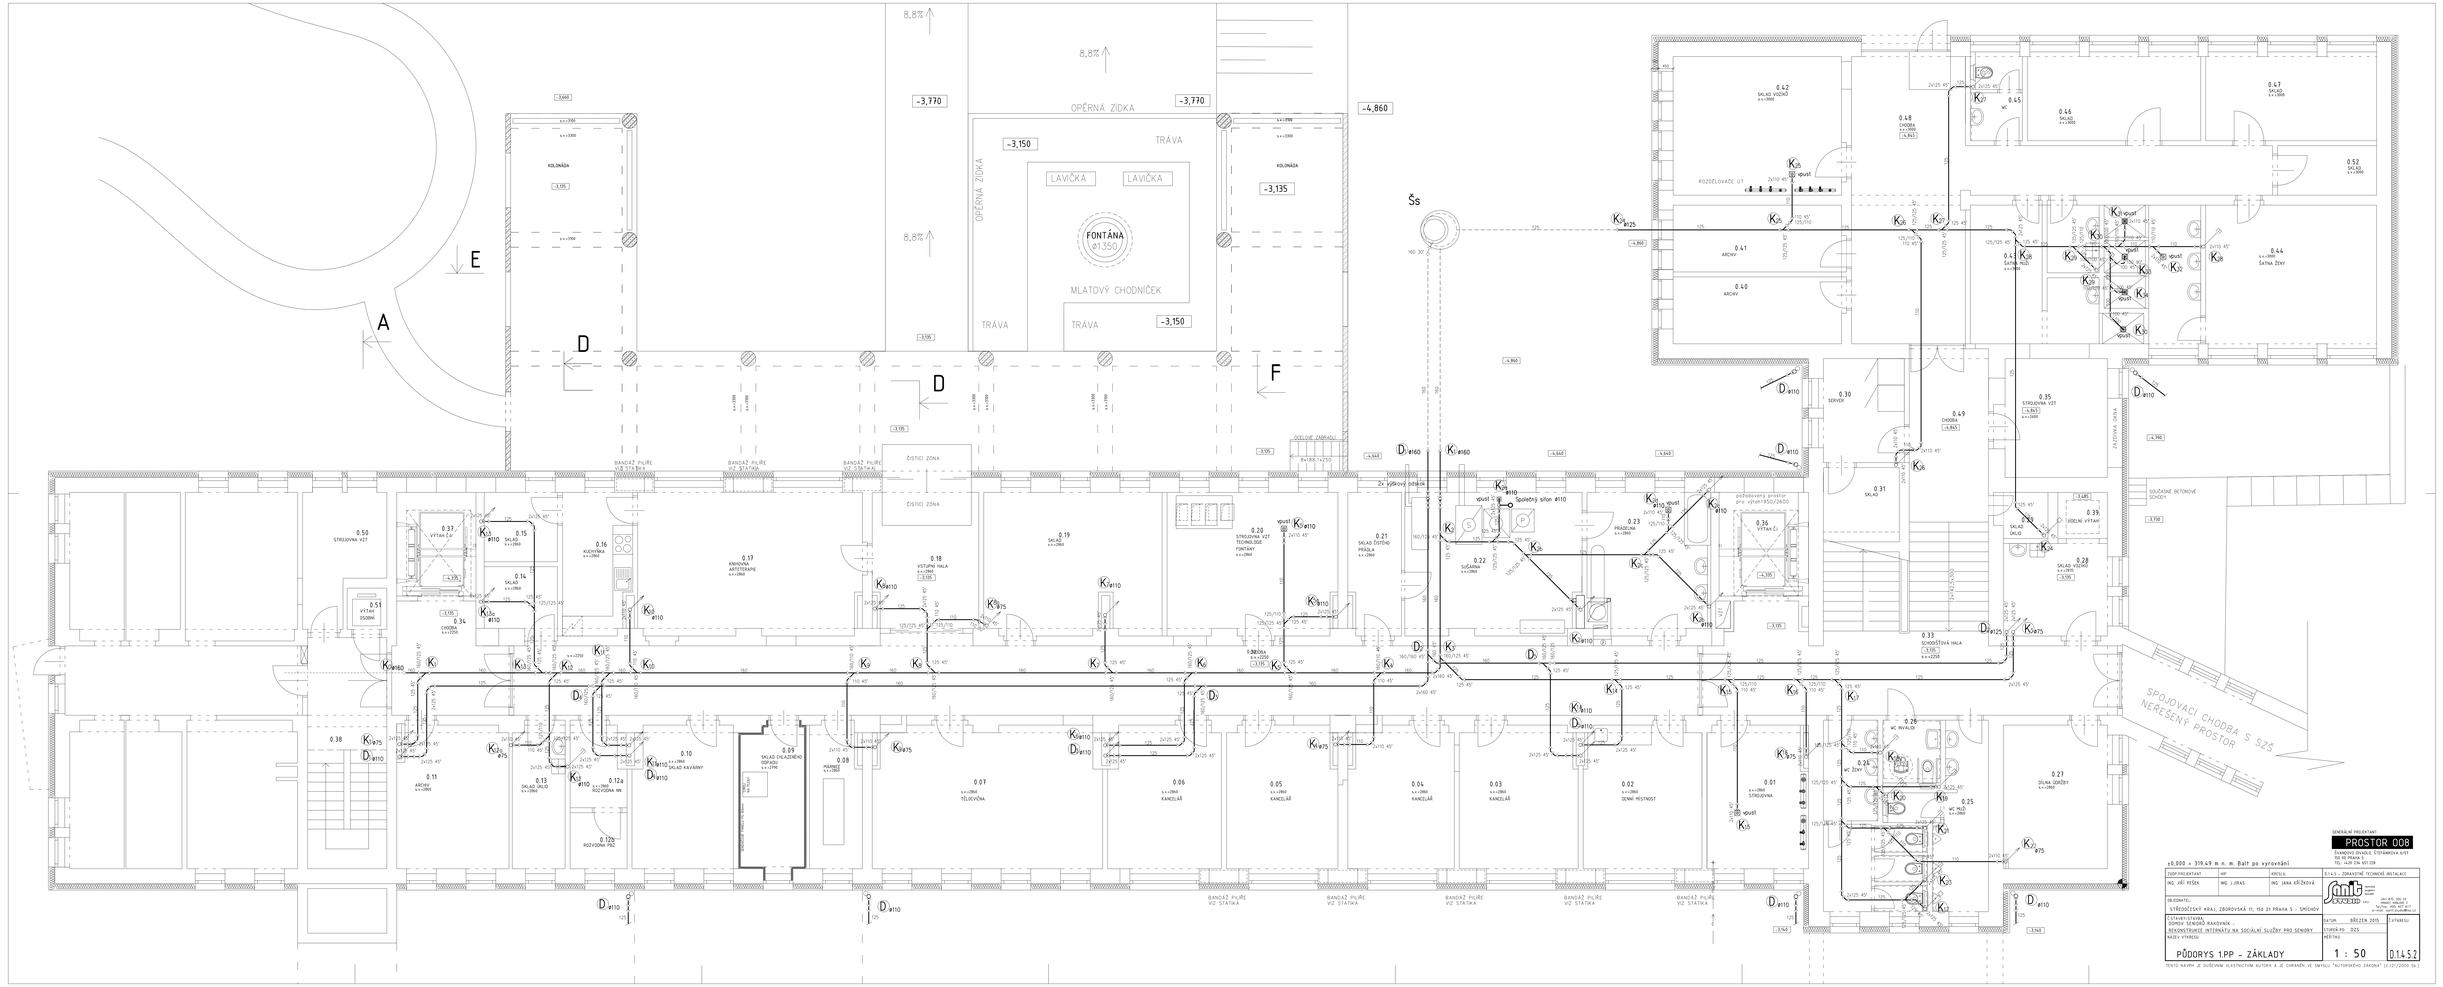

±0,000 = 319,45 m n. m. Balt po vyrovnání

GENERÁLNÍ PROJEKTANT
PROSTOR 008
ATELIÉR PROSTOR, STŘEMCHOVSKÁ 637
160 00 PRAHA 16
TEL: +420 274 401 228

ZODP.PROJEKTANT	AIP	KRESLIL	D1.4.5 - ZDRAVOTNĚ TECHNICKÉ INSTALACE
ING. JIŘÍ PEŠEK	NO. 11.093	ING. JANA KŘÍŽOVÁ	

OBJEKT:
STŘEDOČESKÝ KRAJ, ZBOROVSKÁ 11, 150 21 PRAHA 5 - SMÍCHOV

AKCE:
ČLENĚNÍ/STAVBA
DOMOV SENIORŮ RADOVNÍK -
REKONSTRUKCE INTERNÁTU NA SOCIÁLNÍ SLUŽBY PRO SENIORY

STUPEŇ PD: DZS	DATUM: BŘEZEN 2015	
MĚŘÍTKO: 1 : 50		D.1.4.5.02.02

NÁZEV VÝKRESU:
PŮDORYS 1PP - ZÁKLADY

TENTO NÁVRH JE DUŠEVNÍM VLASTNICTVÍM AUTORA A JE CHRÁNĚN JE SMLOUVU "AUTORSKÉHO ZÁKONA" (1/23 ZÁKON Sb.)