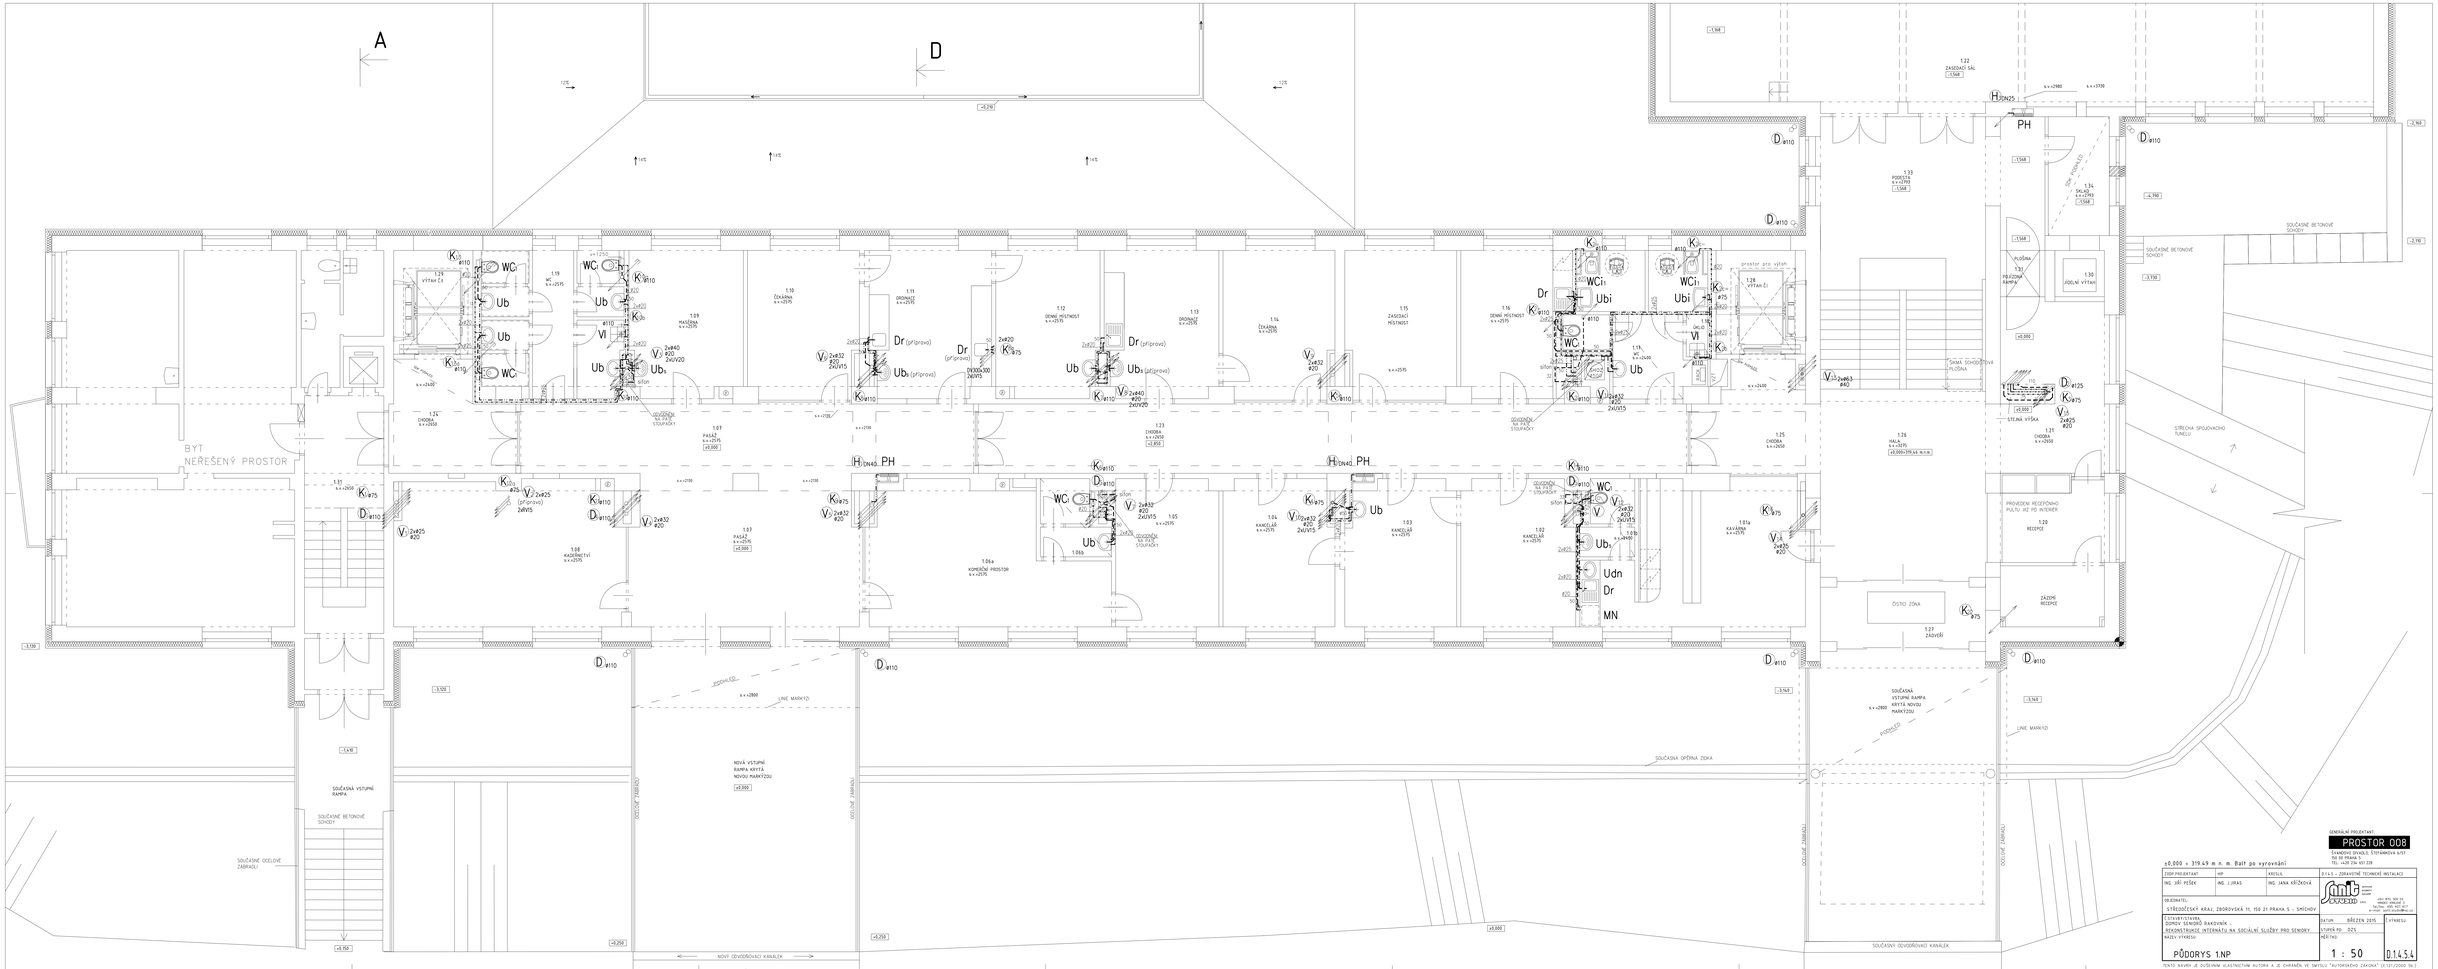

ZENTRUM PROJEKTANT

PROSTOR 008

SANMOSO DYNAMIC s.r.o.
Na Dolinách 1, 170 00 Praha 7
TEL: +420 234 651 228

±0,000 = 319.49 m n. m. Balt po vyrovnání

D.1.4.5 - ZDRAVOTNĚ TECHNICKÉ INSTALACE

ZODP.PROJEKTANT	HIP	KRESLIL	
ING. JIŘÍ PEŠEK	ING. J.JIRAS	ING. JANA KŘÍŽOVÁ	

ING. JIŘÍ PEŠEK
ING. JANA KŘÍŽOVÁ
Sanmoso Dynamic s.r.o.
Na Dolinách 1, 170 00 Praha 7
Jana Křížová, MBA, MSc, MIET
Tel.: +420 234 651 228
e-mail: jana.krizova@sanmoso.cz

OBJEDNATEL
STŘEDOČESKÝ KRAJ, ZBOROVSKÁ 11, 150 21 PRAHA 5 - SMÍCHOV

ČÍSLO PROJEKTU			
ČÁSTI/VÝSTAVBA			
DOMOV SENIORŮ RAKOVNÍK - REKONSTRUKCE INTERNÁTU NA SOCIÁLNÍ SLUŽBY PRO SENIORY			
NÁZEV VÝKRESU			
PŮDORYS 1.NP			

STUPEŇ	BŘEZEN 2015	VÝKRESU
STUPŇ PD - DZS		
MĚŘÍTKO	1 : 50	D.1.4.5.4

TENTO NÁVRH JE DUŠEVNÍM VLASTNICTVÍM AUTORA A JE CHRÁNĚN VE SMYSLU "AUTORSKÉHO ZÁKONA" (Z.Č.121/2000 Sb.)