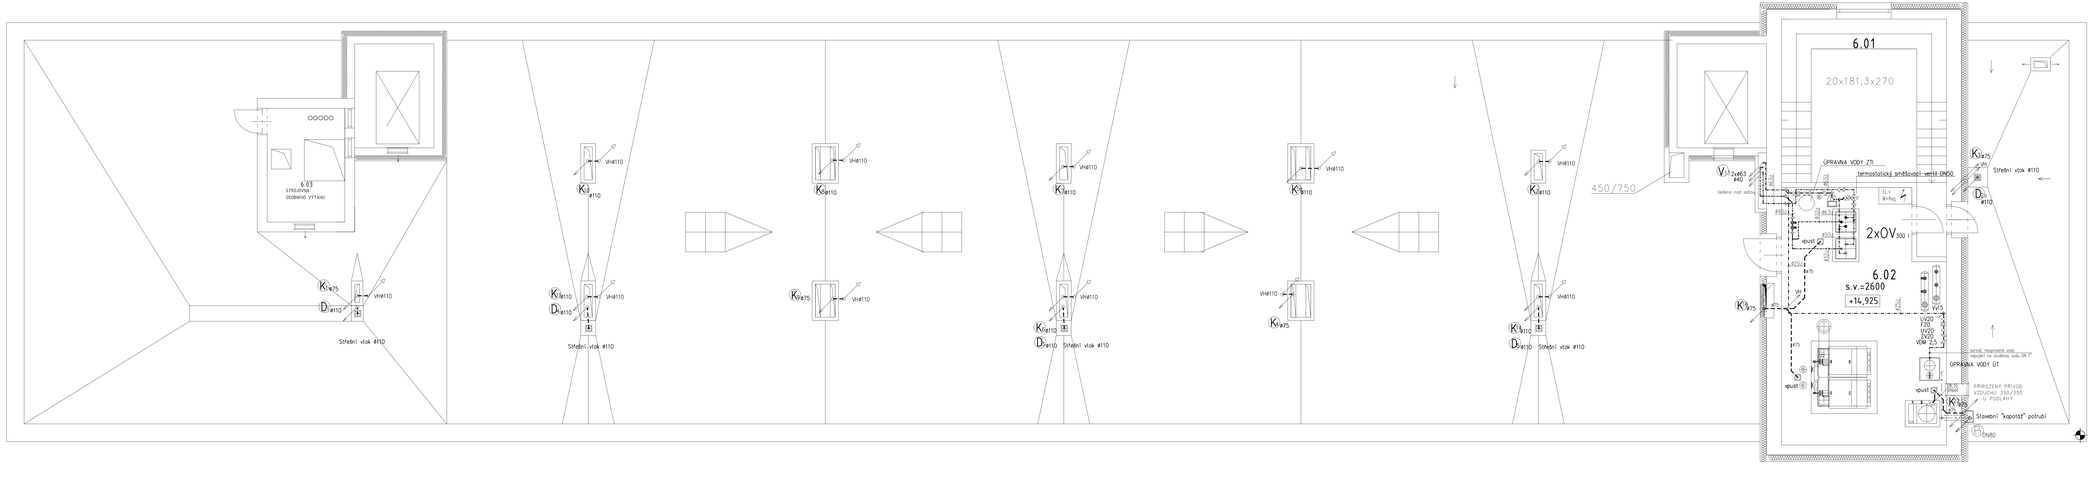

GENERÁLNÍ PROJEKTANT:

PROSTOR 008

ŠVANDOVO DIVADLO, STŘEŠKOVSKÁ 6/57
150 00 PRAHA 5
TEL: +420 274 011 239

±0,000 = 319.49 m n. m. Balt po vyrovnání

ODP.PROJEKTANT	HIP	PROFESE	ÚSTŘ. ÚSTAVNÍ TECHNICKÉ INSTALACE
ING. JÁN PEŠEK	ING. J.JIRAS	ING. JANA KŘEČKOVÁ	

OBJEDNATEL:
STŘEDOČESKÝ KRAJ, ZBOROVSKÁ 11, 150 21 PRAHA 5 - SMÍCHOV

STAVBA:
DOMOV SENIORŮ RAKOVNÍK
REKONSTRUKCE INTERNÁTU NA SOCIÁLNÍ SLUŽBY PRO SENIORY

DATUM	BŘEZEN 2015	ČÍSLO REVIZE
STUPEŇ PD	DPS	
MĚŘÍTKO	1 : 50	D1459

NÁZEV VÝKRESU:
PŮDORYS 6.NP

TENTO NÁVRH JE DUŠEVNÍM VLASTNICTVÍM AUTORA A JE CHRÁNĚN VE SMYSLU "AUTORSKÉHO ZÁKONA" (č/121/2000 Sb.)