Areálová kanalizace "AK1"

MĚŘÍTKA 1:250/100

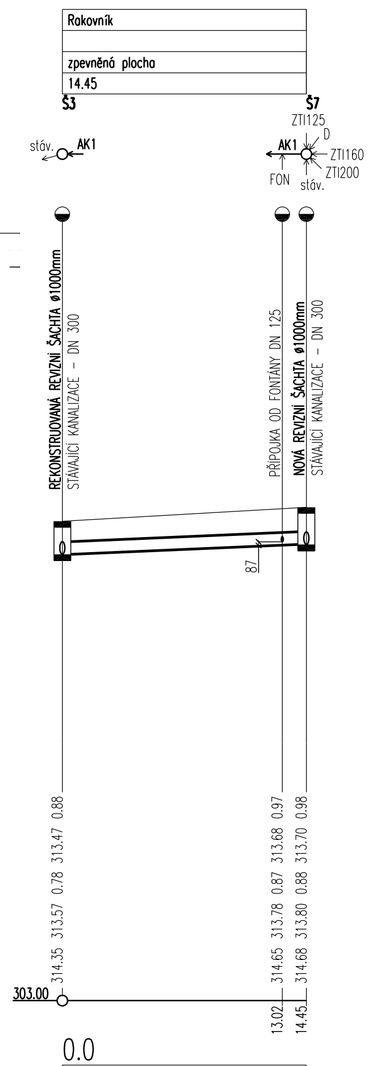

Areálová kanalizace "AK2"

MĚŘÍTKA 1:250/100

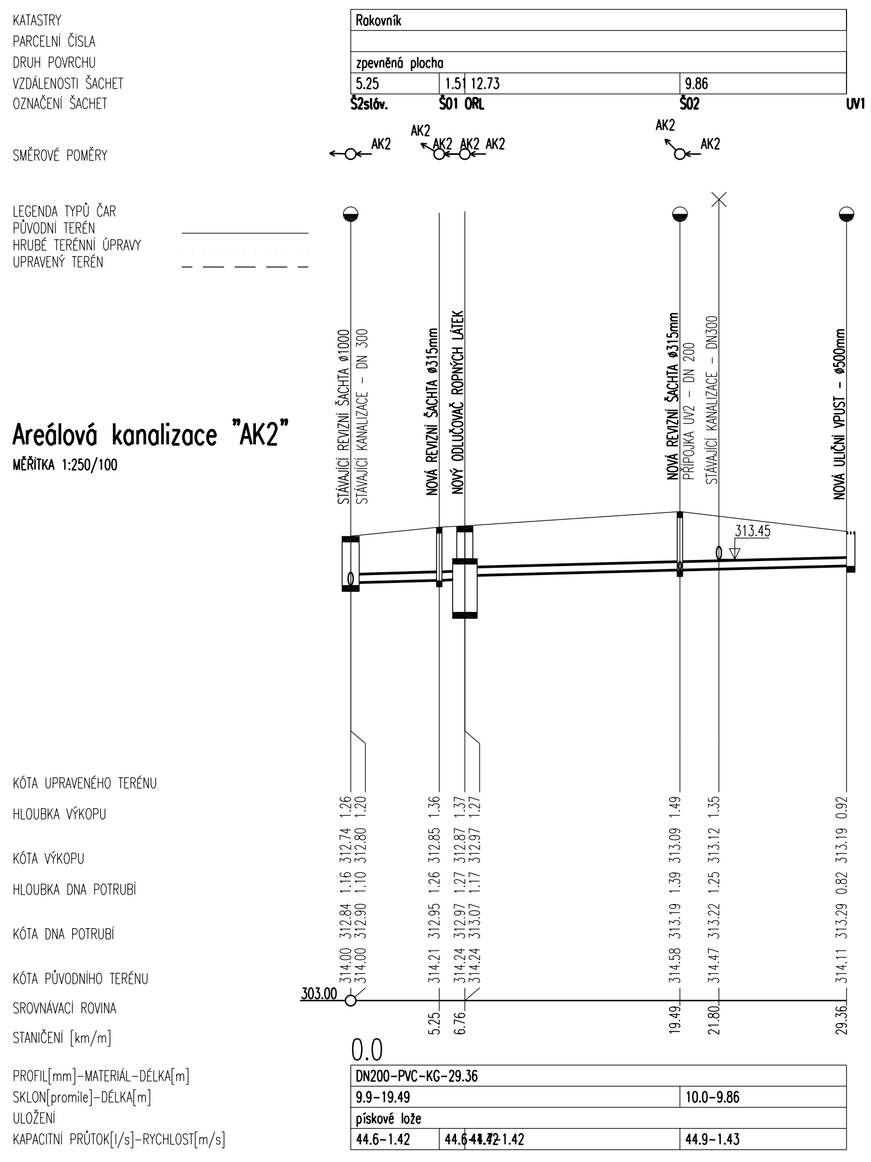

±0,000 = 319.49 m n. m. Balt po vyrovnání

GENERÁLNÍ PROJEKTANT:
PROSTOR 008
ŠVANDOVO DIVADLO, ŠTEFÁNIKOVA 6/57
150 00 PRAHA 5
TEL: +420 234 651 228

ZODP.PROJEKTANT	HIP	KRESLIL	D.S0.08_KANALIZACE AREÁLOVÁ
ING. JIŘÍ PEŠEK	ING. J.JIRAS	ING. JIŘÍ PEŠEK	sanit STUDIO s.r.o. technická projekční kancelář Jižní 870, 500 03 HRADEC KRÁLOVÉ 3 Tel/fax: 495 407 617 e-mail: sanit.studio@hsc.cz
OBJEDNATEL: STŘEDOČESKÝ KRAJ, ZBOROVSKÁ 11, 150 21 PRAHA 5 - SMÍCHOV			
Č.STAVBY/STAVBA: DOMOV SENIORŮ RAKOVNÍK - REKONSTRUKCE INTERNÁTU NA SOCIÁLNÍ SLUŽBY PRO SENIORY			DATUM: BŘEZEN 2015 STUPEŇ PD: DZS
NÁZEV VÝKRESU: PODÉLNÝ PROFIL KANALIZACE			MĚŘÍTKO: 1 : 250/100 Č.VÝKRESU: D.S0.08.3

TENTO NÁVRH JE DUŠEVNÍM VLASTNICTVÍM AUTORA A JE CHRÁNĚN VE SMYSLU "AUTORSKÉHO ZÁKONA" (č.121/2000 Sb.)