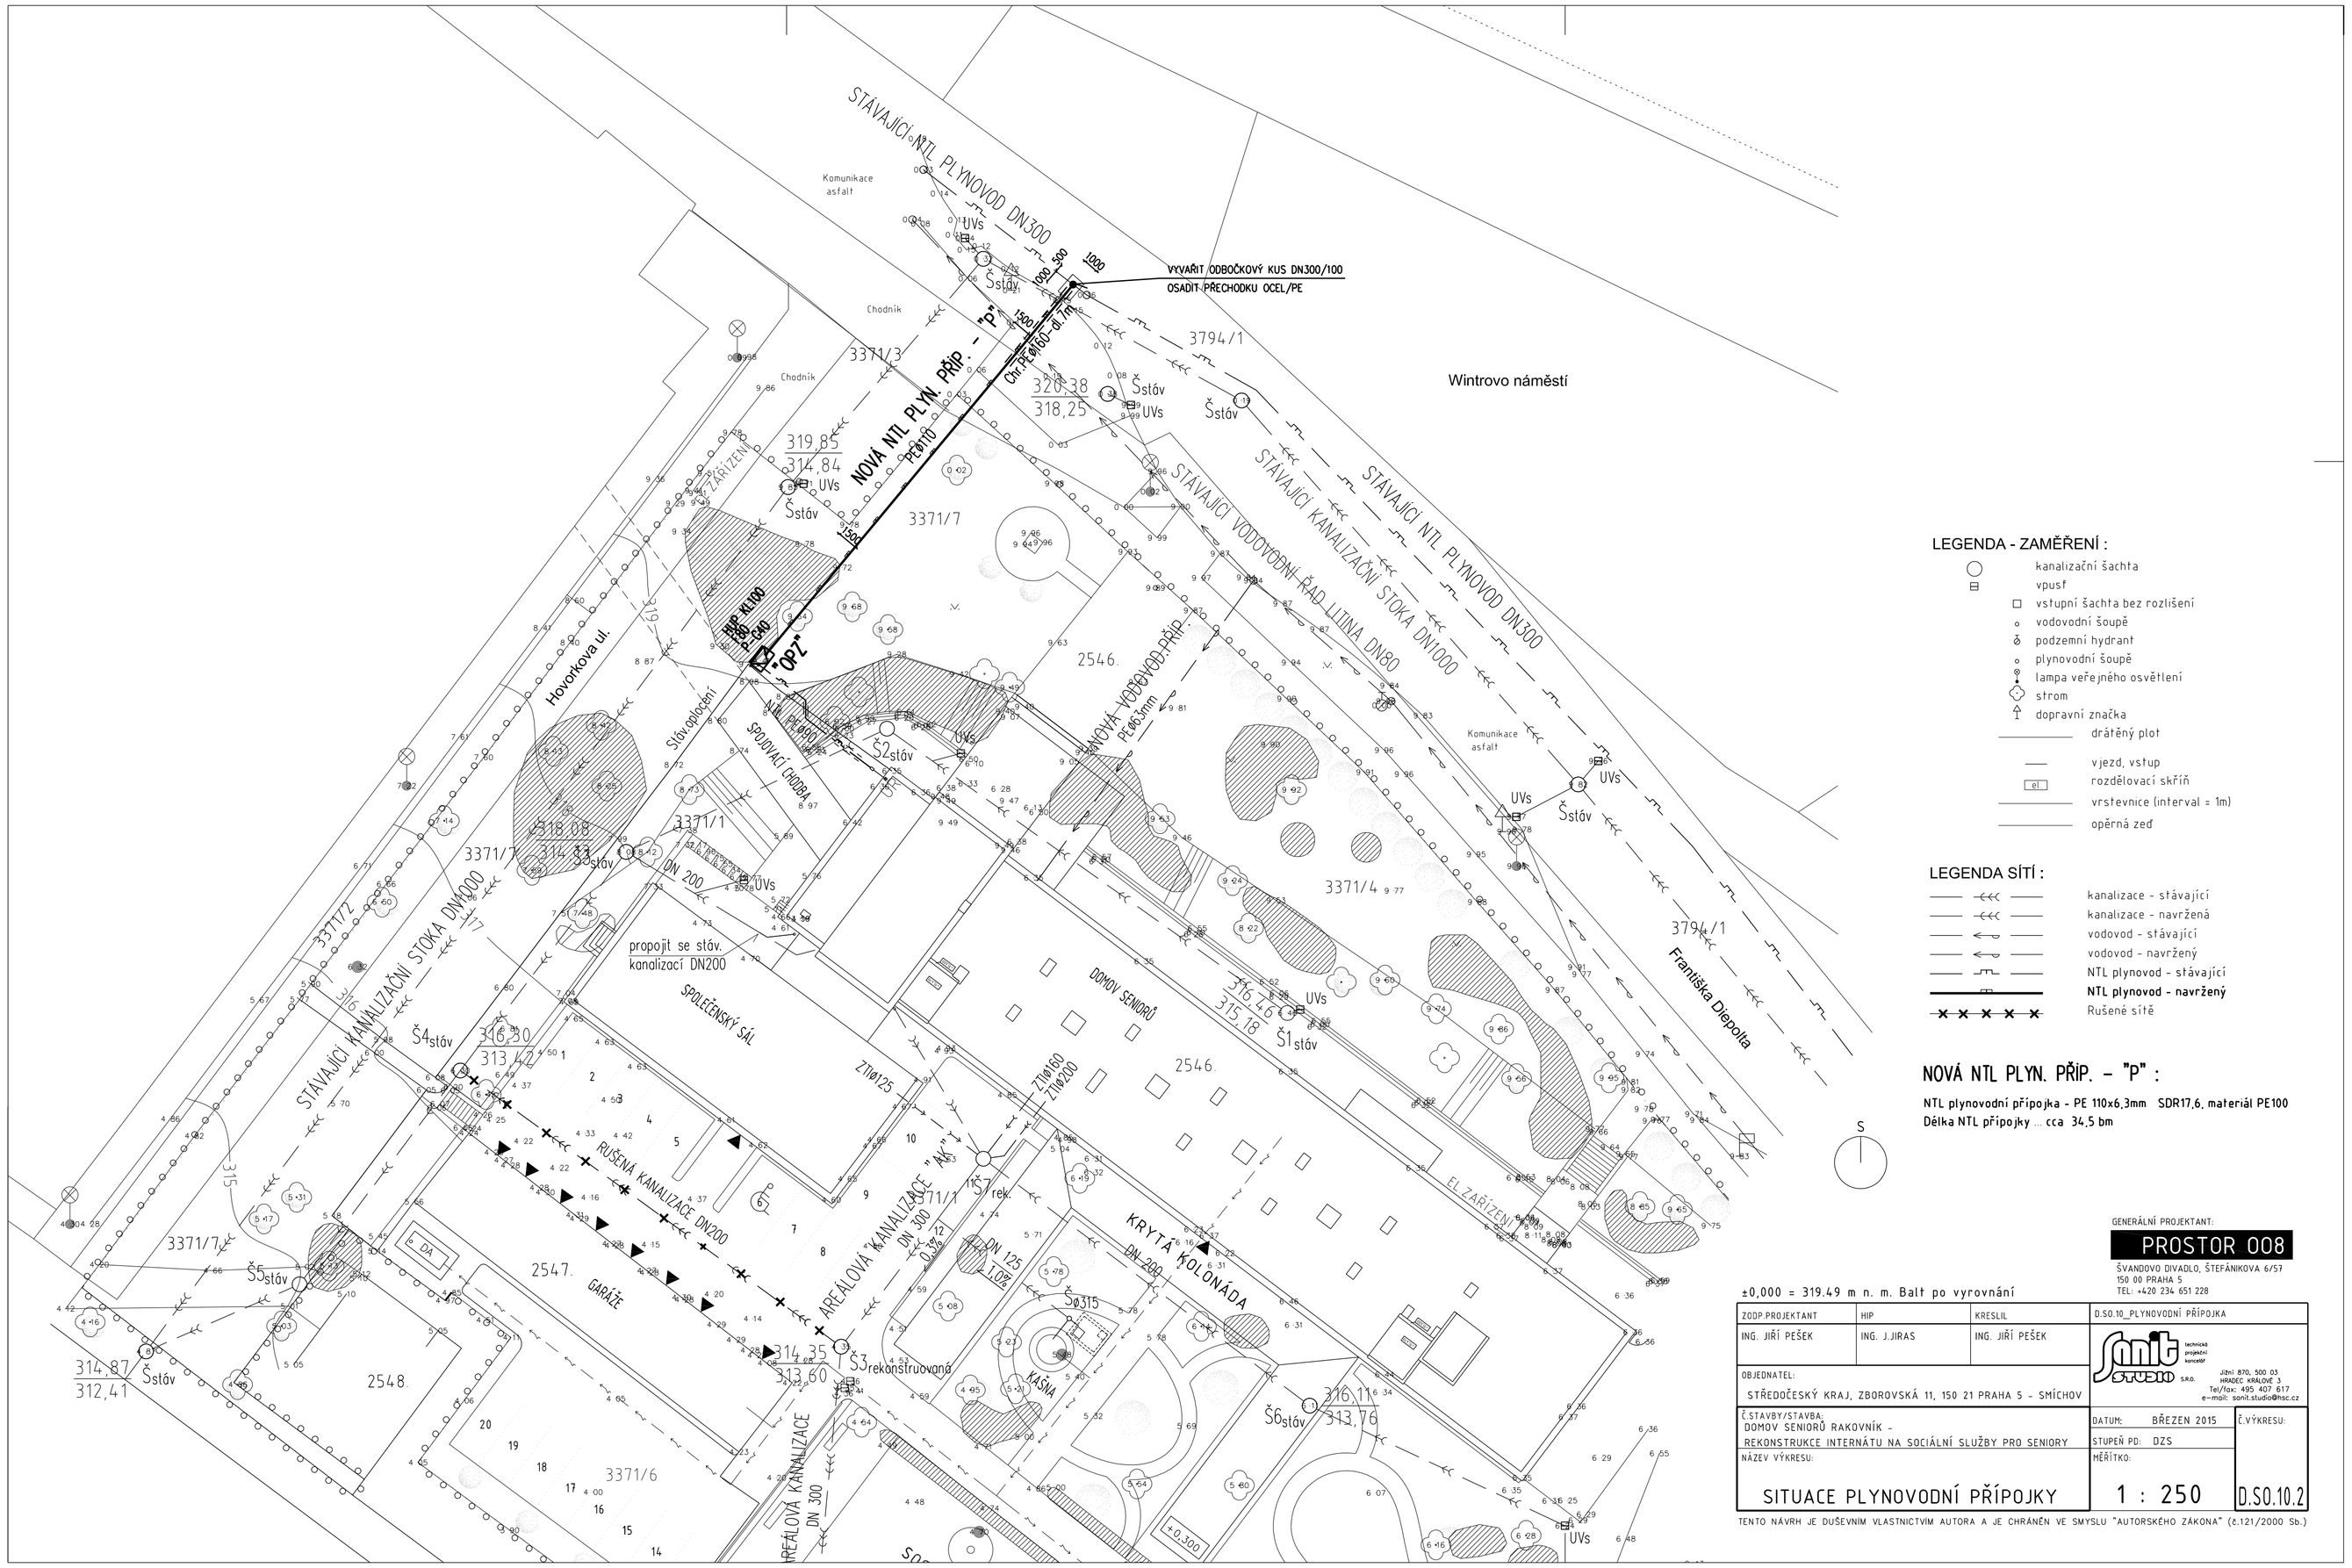

LEGENDA - ZAMĚŘENÍ :

- kanalizační šachta
- vpusť
- vstupní šachta bez rozlišení
- vodovodní šoupě
- podzemní hydrant
- plynovodní šoupě
- lampa veřejného osvětlení
- strom
- dopravní značka
- drátěný plot
- vjezd, vstup
- el — rozdělovací skříň
- vrstevnice (interval = 1m)
- opěrná zeď

LEGENDA SÍTÍ :

- kanalizace - stávající
- kanalizace - navržená
- vodovod - stávající
- vodovod - navržený
- NTL plynovod - stávající
- **NTL plynovod - navržený**
- Rušené sítě

NOVÁ NTL PLYN. PŘÍP. - "P" :

NTL plynovodní přípojka - PE 110x6,3mm SDR17,6, materiál PE100
Délka NTL přípojky ... cca 34,5 bm

±0,000 = 319.49 m n. m. Balt po vyrovnání

GENERÁLNÍ PROJEKTANT:
PROSTOR 008
ŠVANDOVO DIVADLO, ŠTEFÁNIKOVA 6/57
150 00 PRAHA 5
TEL: +420 234 651 228

ZODP.PROJEKTANT	HIP	KRESLIL	D.SO.10_PLYNOVODNÍ PŘÍPOJKA
ING. JIŘÍ PEŠEK	ING. J.JIRAS	ING. JIŘÍ PEŠEK	

sanit STUDIO s.r.o. technická projektová kancelář
Jižní 870, 500 03 HRADEC KRÁLOVÉ 3
Tel/fax: 495 407 617
e-mail: sanit.studio@hsc.cz

OBJEDNATEL: STŘEDOČESKÝ KRAJ, ZBOROVSKÁ 11, 150 21 PRAHA 5 - SMÍCHOV

Č.STAVBY/STAVBA: DOMOV SENIORŮ RAKOVNÍK - REKONSTRUKCE INTERNÁTU NA SOCIÁLNÍ SLUŽBY PRO SENIORY

DATUM: BŘEZEN 2015 | Č.VÝKRESU:

STUPEŇ PD: DZS

NÁZEV VÝKRESU: SITUACE PLYNOVODNÍ PŘÍPOJKY

MĚŘÍTKO: 1 : 250 | D.SO.10.2

TENTO NÁVRH JE DUŠEVNÍM VLASTNICTVÍM AUTORA A JE CHRÁNĚN VE SMYSLU "AUTORSKÉHO ZÁKONA" (č.121/2000 Sb.)