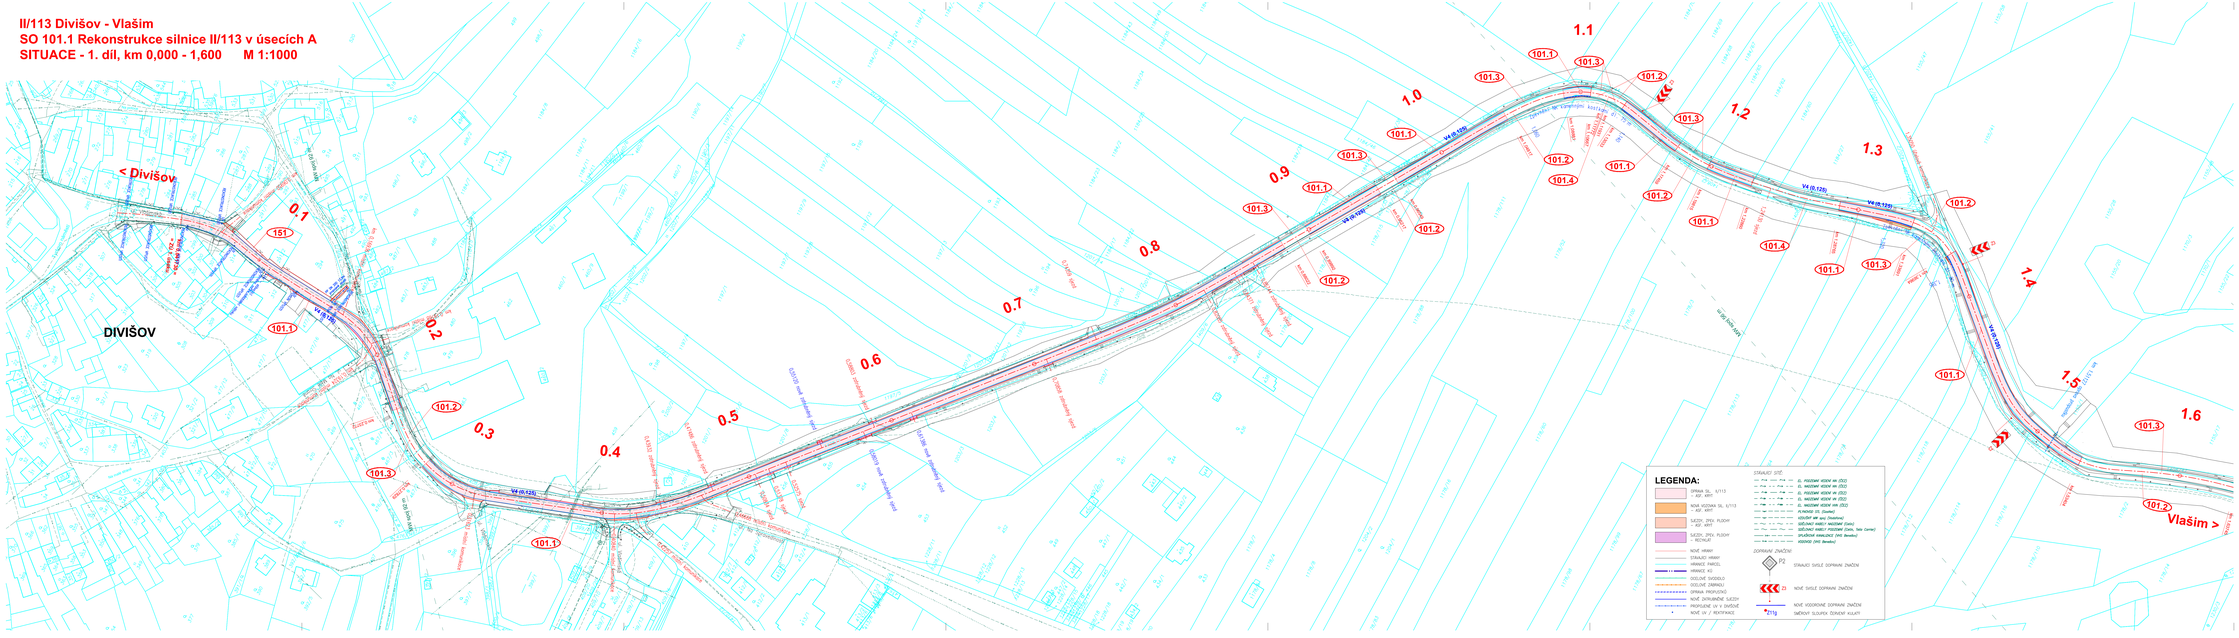II/113 Divišov - Vlašim
SO 101.1 Rekonstrukce silnice II/113 v úsecích A
SITUACE - 1. díl, km 0,000 - 1,600 M 1:1000