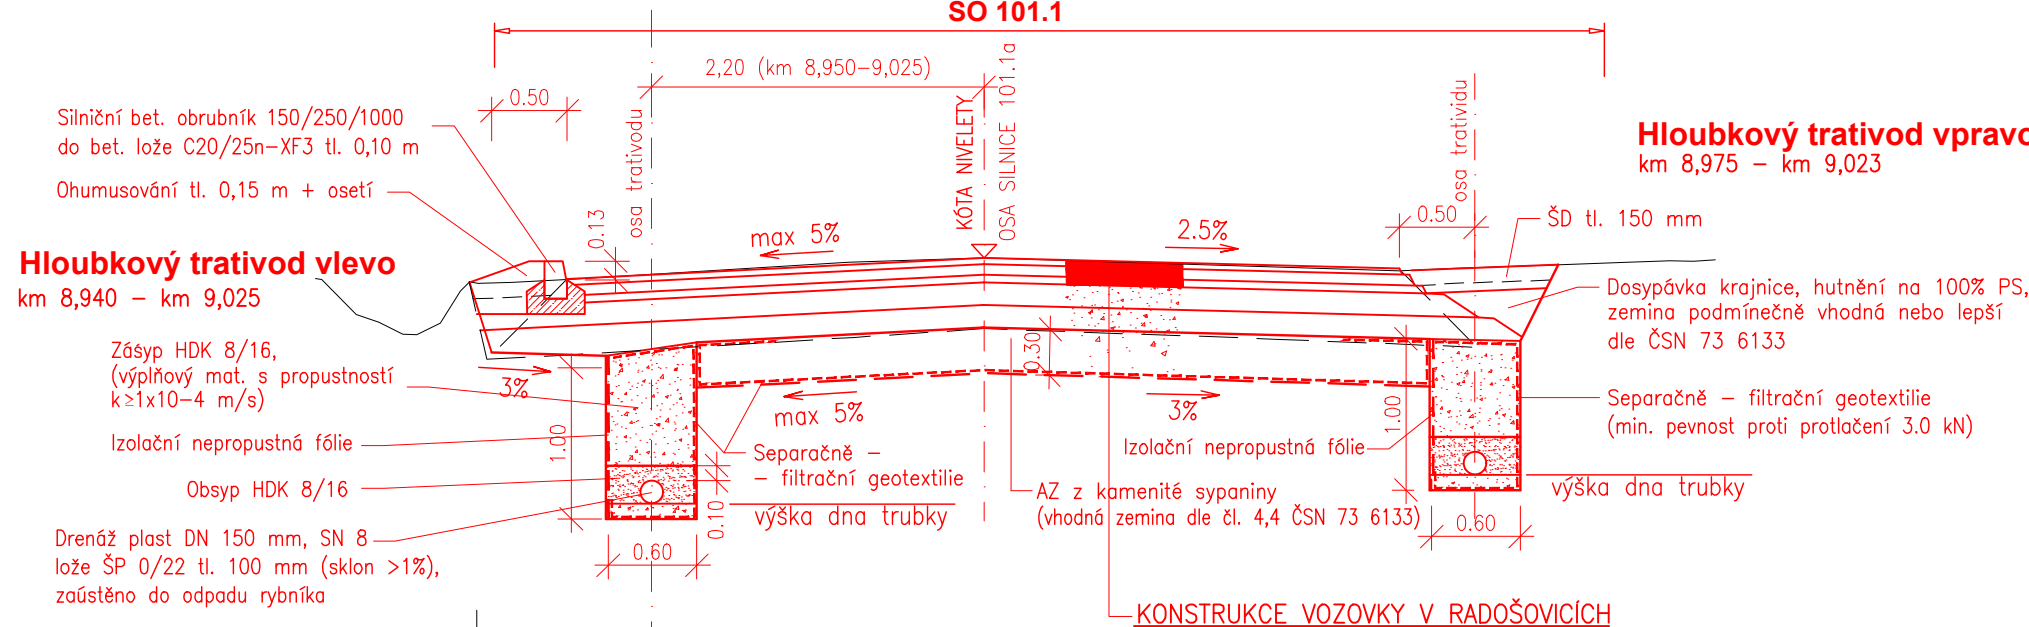
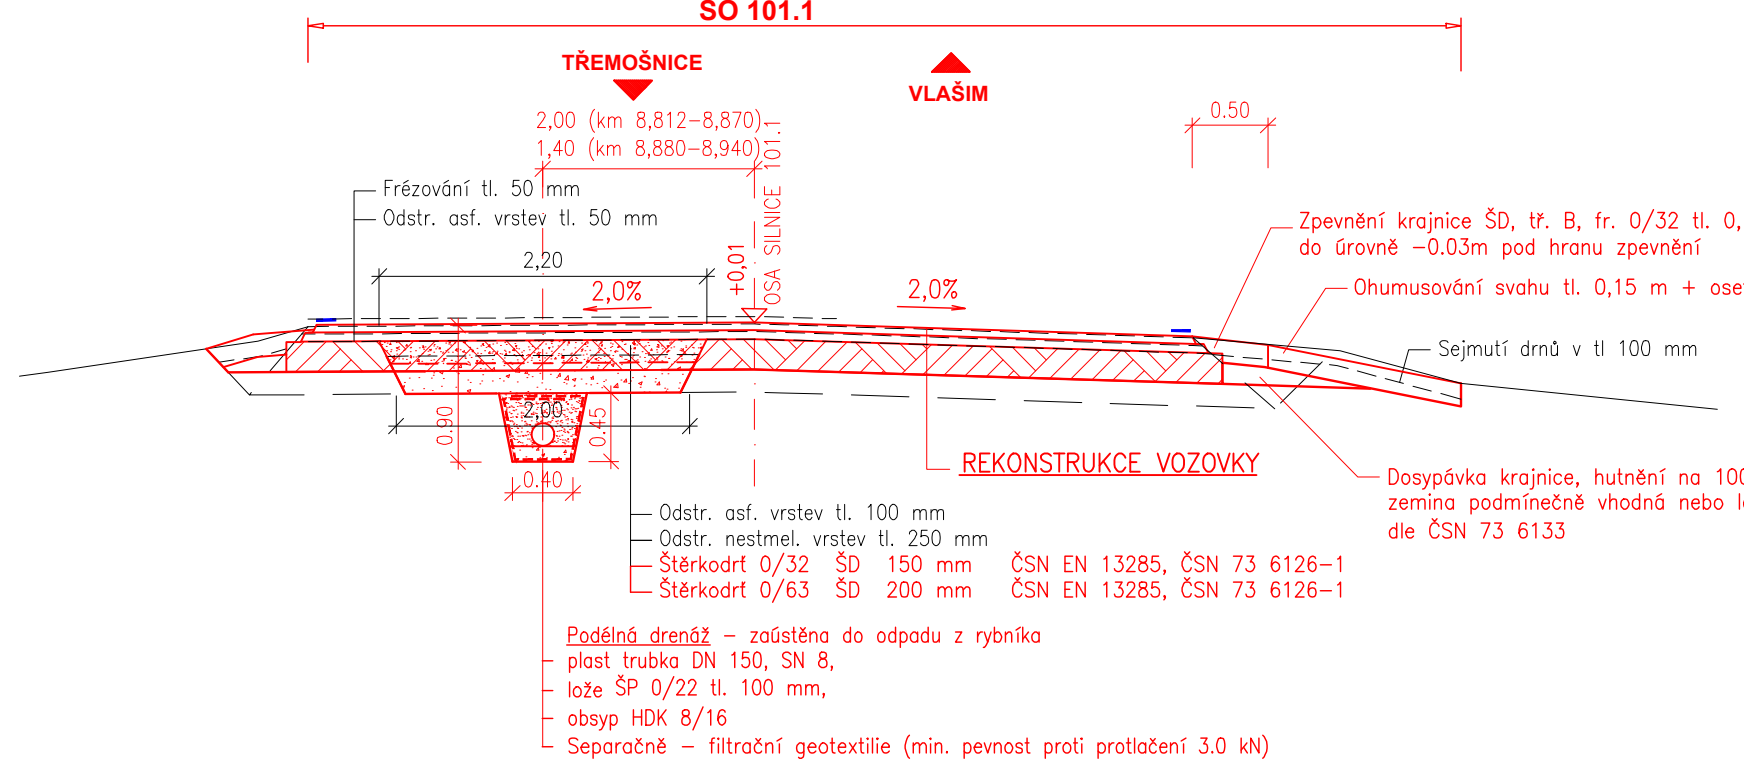
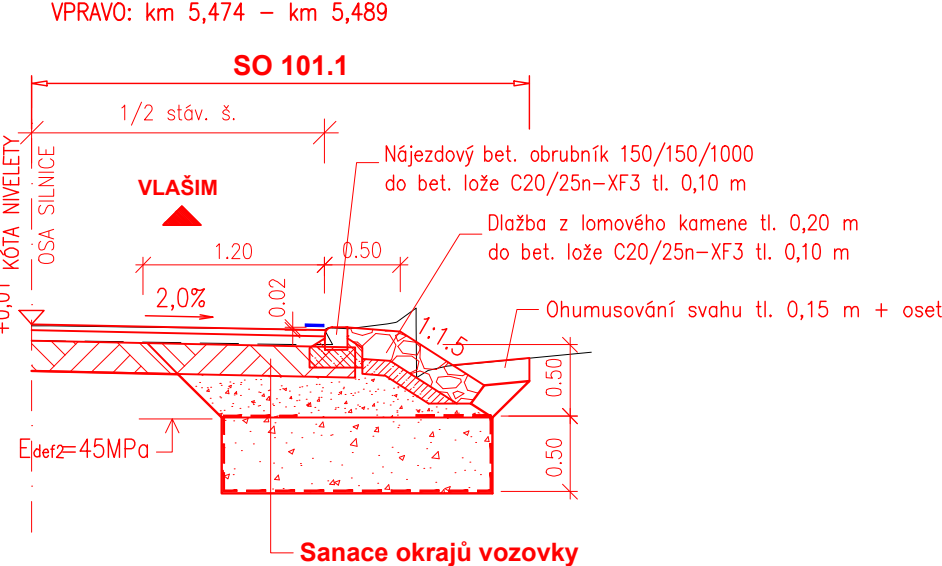
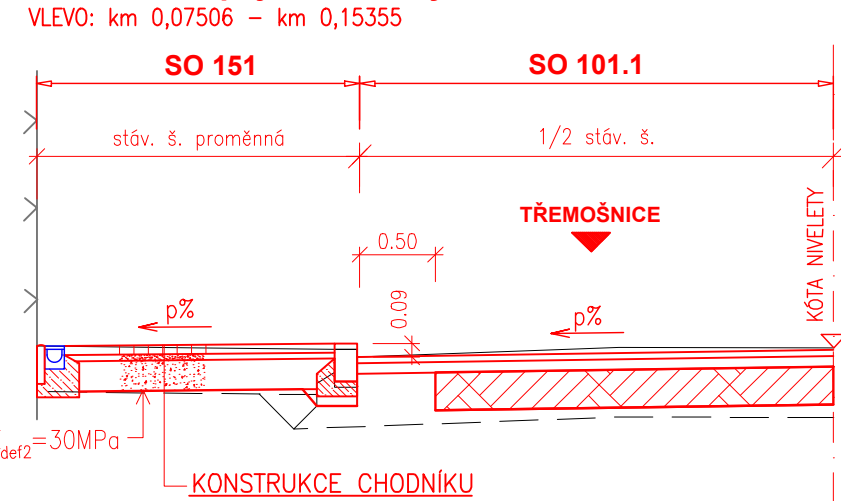
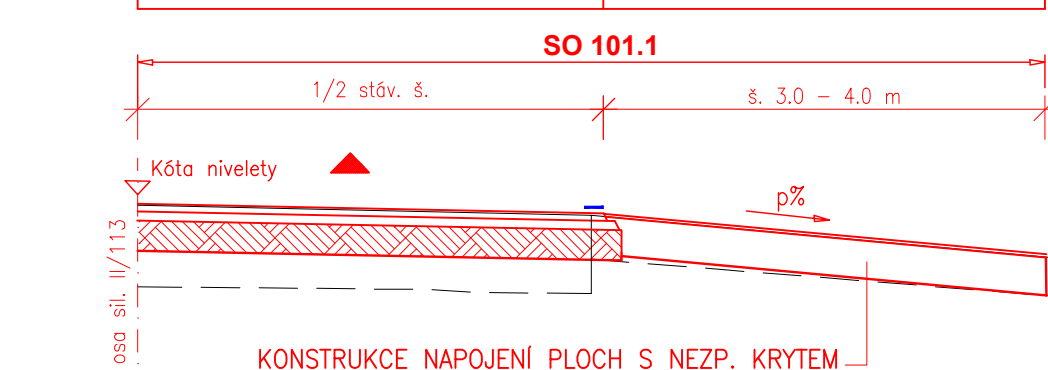
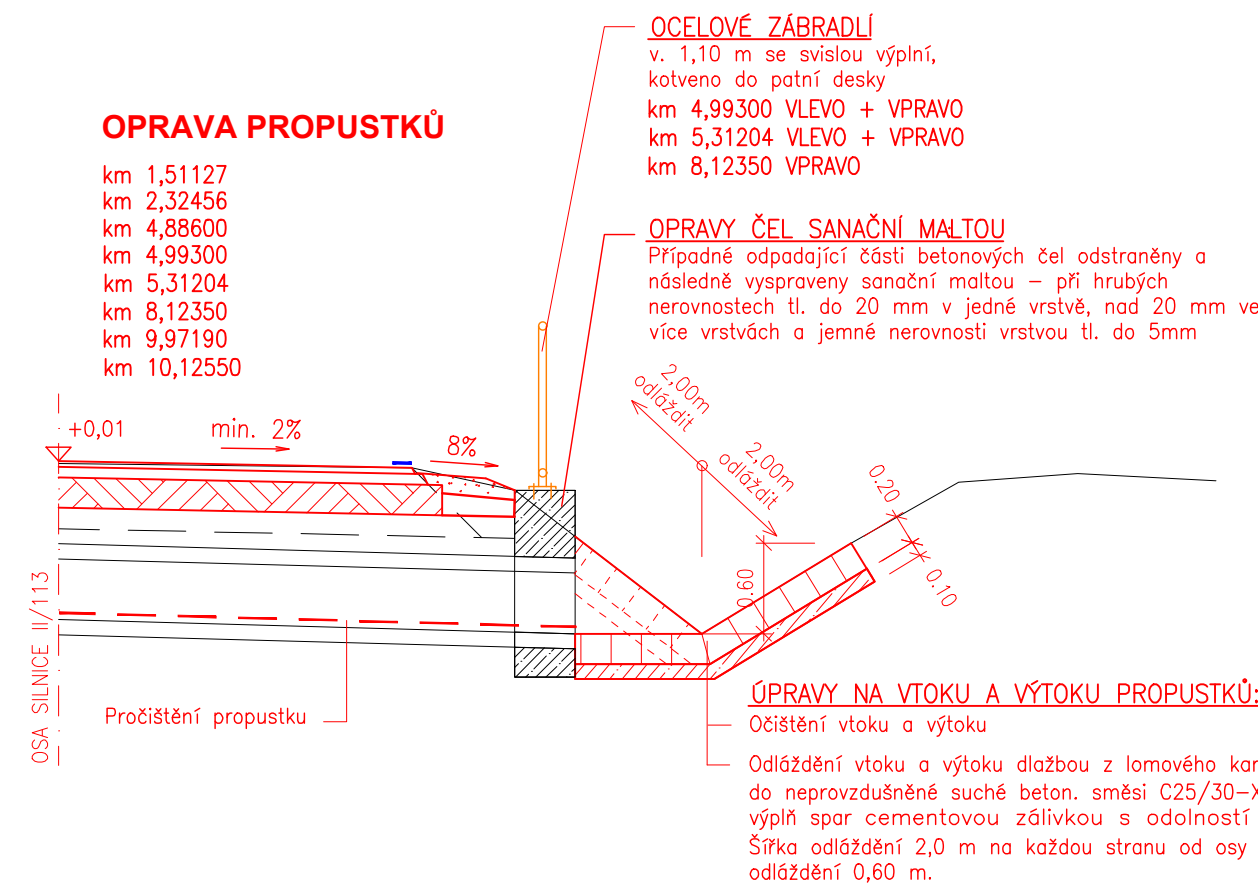
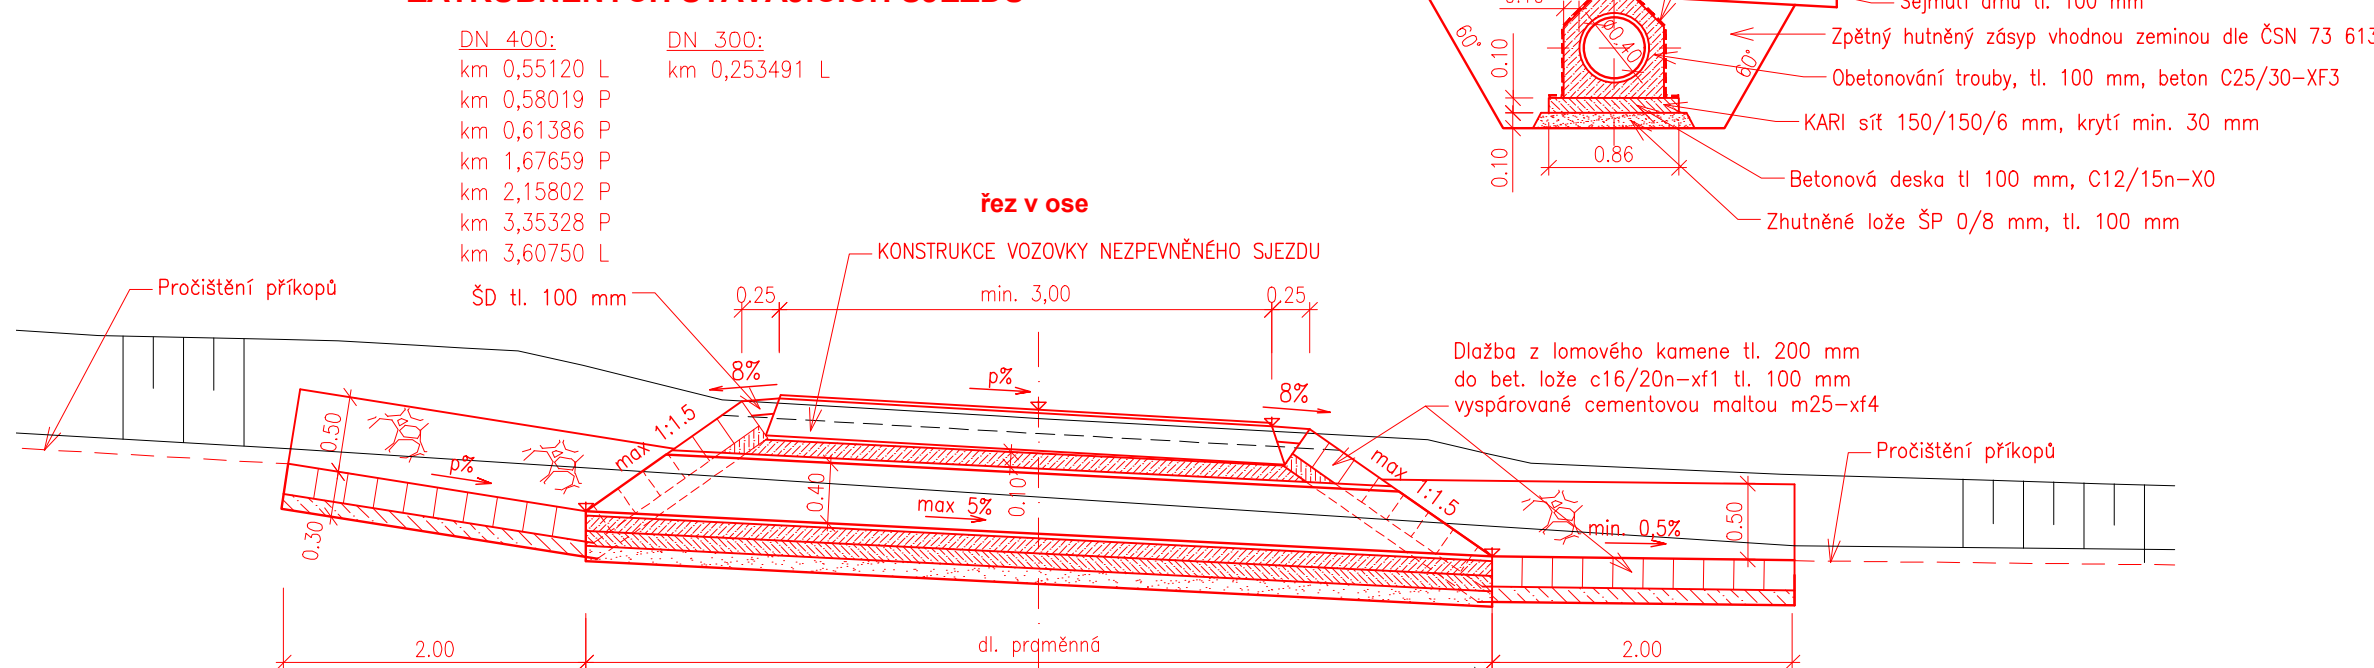






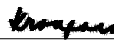

VZOROVÉ PŘÍČNÉ ŘEZY 1:50



- R-MATERIÁL 250 mm TP 208, ČSN EN 13108-8
- Nátěr asfaltový dvouvrstvý se zadrc. ND-B ČSN 73 6129, ČSN EN 12271
1. vrstva frakce 8/11 s pojivem 1,0-1,6 kg/m²,
2. vrstva frakce 4/8 s pojivem 0,7-1,4 kg/m².



SHB, akciová společnost Masná 8, 702 00 Ostrava		ZHOTOVITEL  projevice dopravních staveb
HLAVNÍ INŽENÝR PROJEKTU	ING. ERICH KONEČNÝ	

SOUDRÁDNÍČOVÝ SYSTÉM VÝŠKOVÝ SYSTÉM		: S-JTSK : Bpv		ZHOTOVITEL ČÁSTIPID	
VEDOUcí PROJEKTANT	ING. E. KONEČNÝ	  	 projektové inženýrské služby Masná 1493/8, 702 00 Ostrava		
ZODPOVÍDĚL. PROJEKTANT	ING. M. KROUPAROVÁ				
VYPRACOVÁL	ING. M. KROUPAROVÁ				
KONTROLOVAL	ING. E. KONEČNÝ				
KRAJ: STŘEDOČESKÝ	MKŠ/00: DIVIŠOV, SLOVÉNCE, BILKOVICE, RADOŠOVCE, VLASIM	DATUM		LEDEN 2022	
K.O.: DIVIŠOV U BENEŠOVA, SLOVÉNCE, BILKOVICE, RADOŠOVCE U VLASIM, DOMAŠIN, VLASIM		FORMAT		7 x A4	
NÁZEV OBJEKTU:		MĚŘITKO		1:500	
SO 101.1 Rekonstrukce silnice II/113 v úsecích A		ČESEL		PDS	
		ČÍS. ZAKÁZKY		5/20 089	
		ARCHIVNÍ ČÍS.			
NÁZEV PŘÍLOHY:		ČÍS. SOUPRAVY		ČÍS. PŘÍLOHY	
VZOROVÉ PŘÍČNÉ ŘEZY				4	