
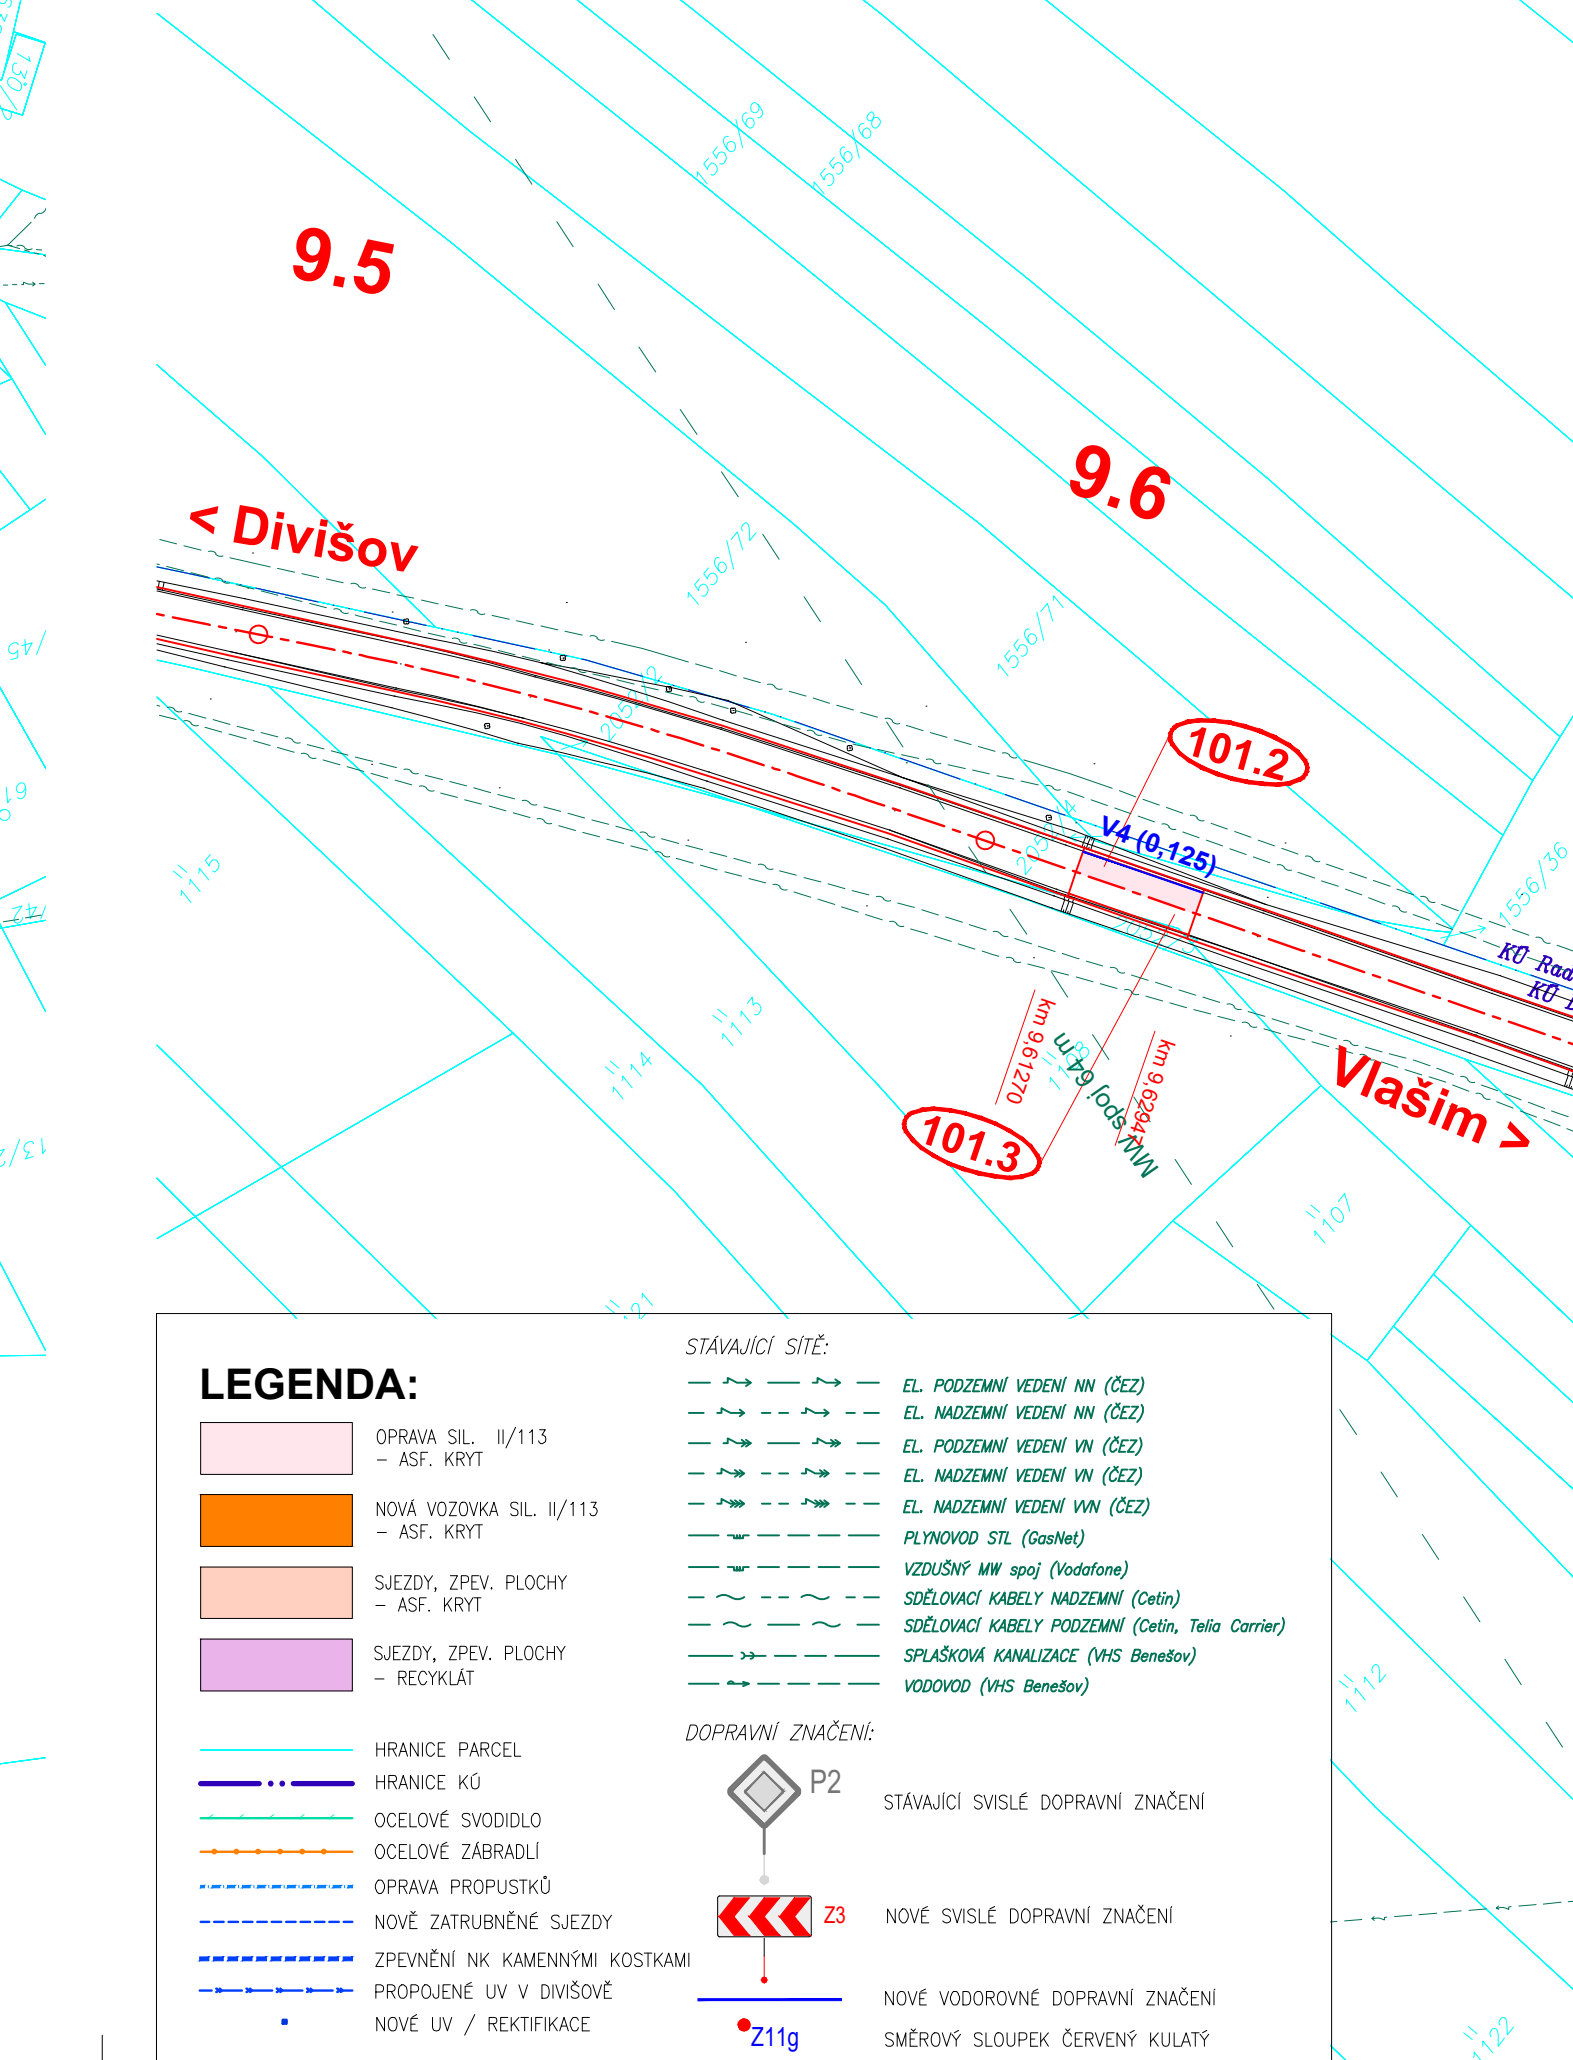
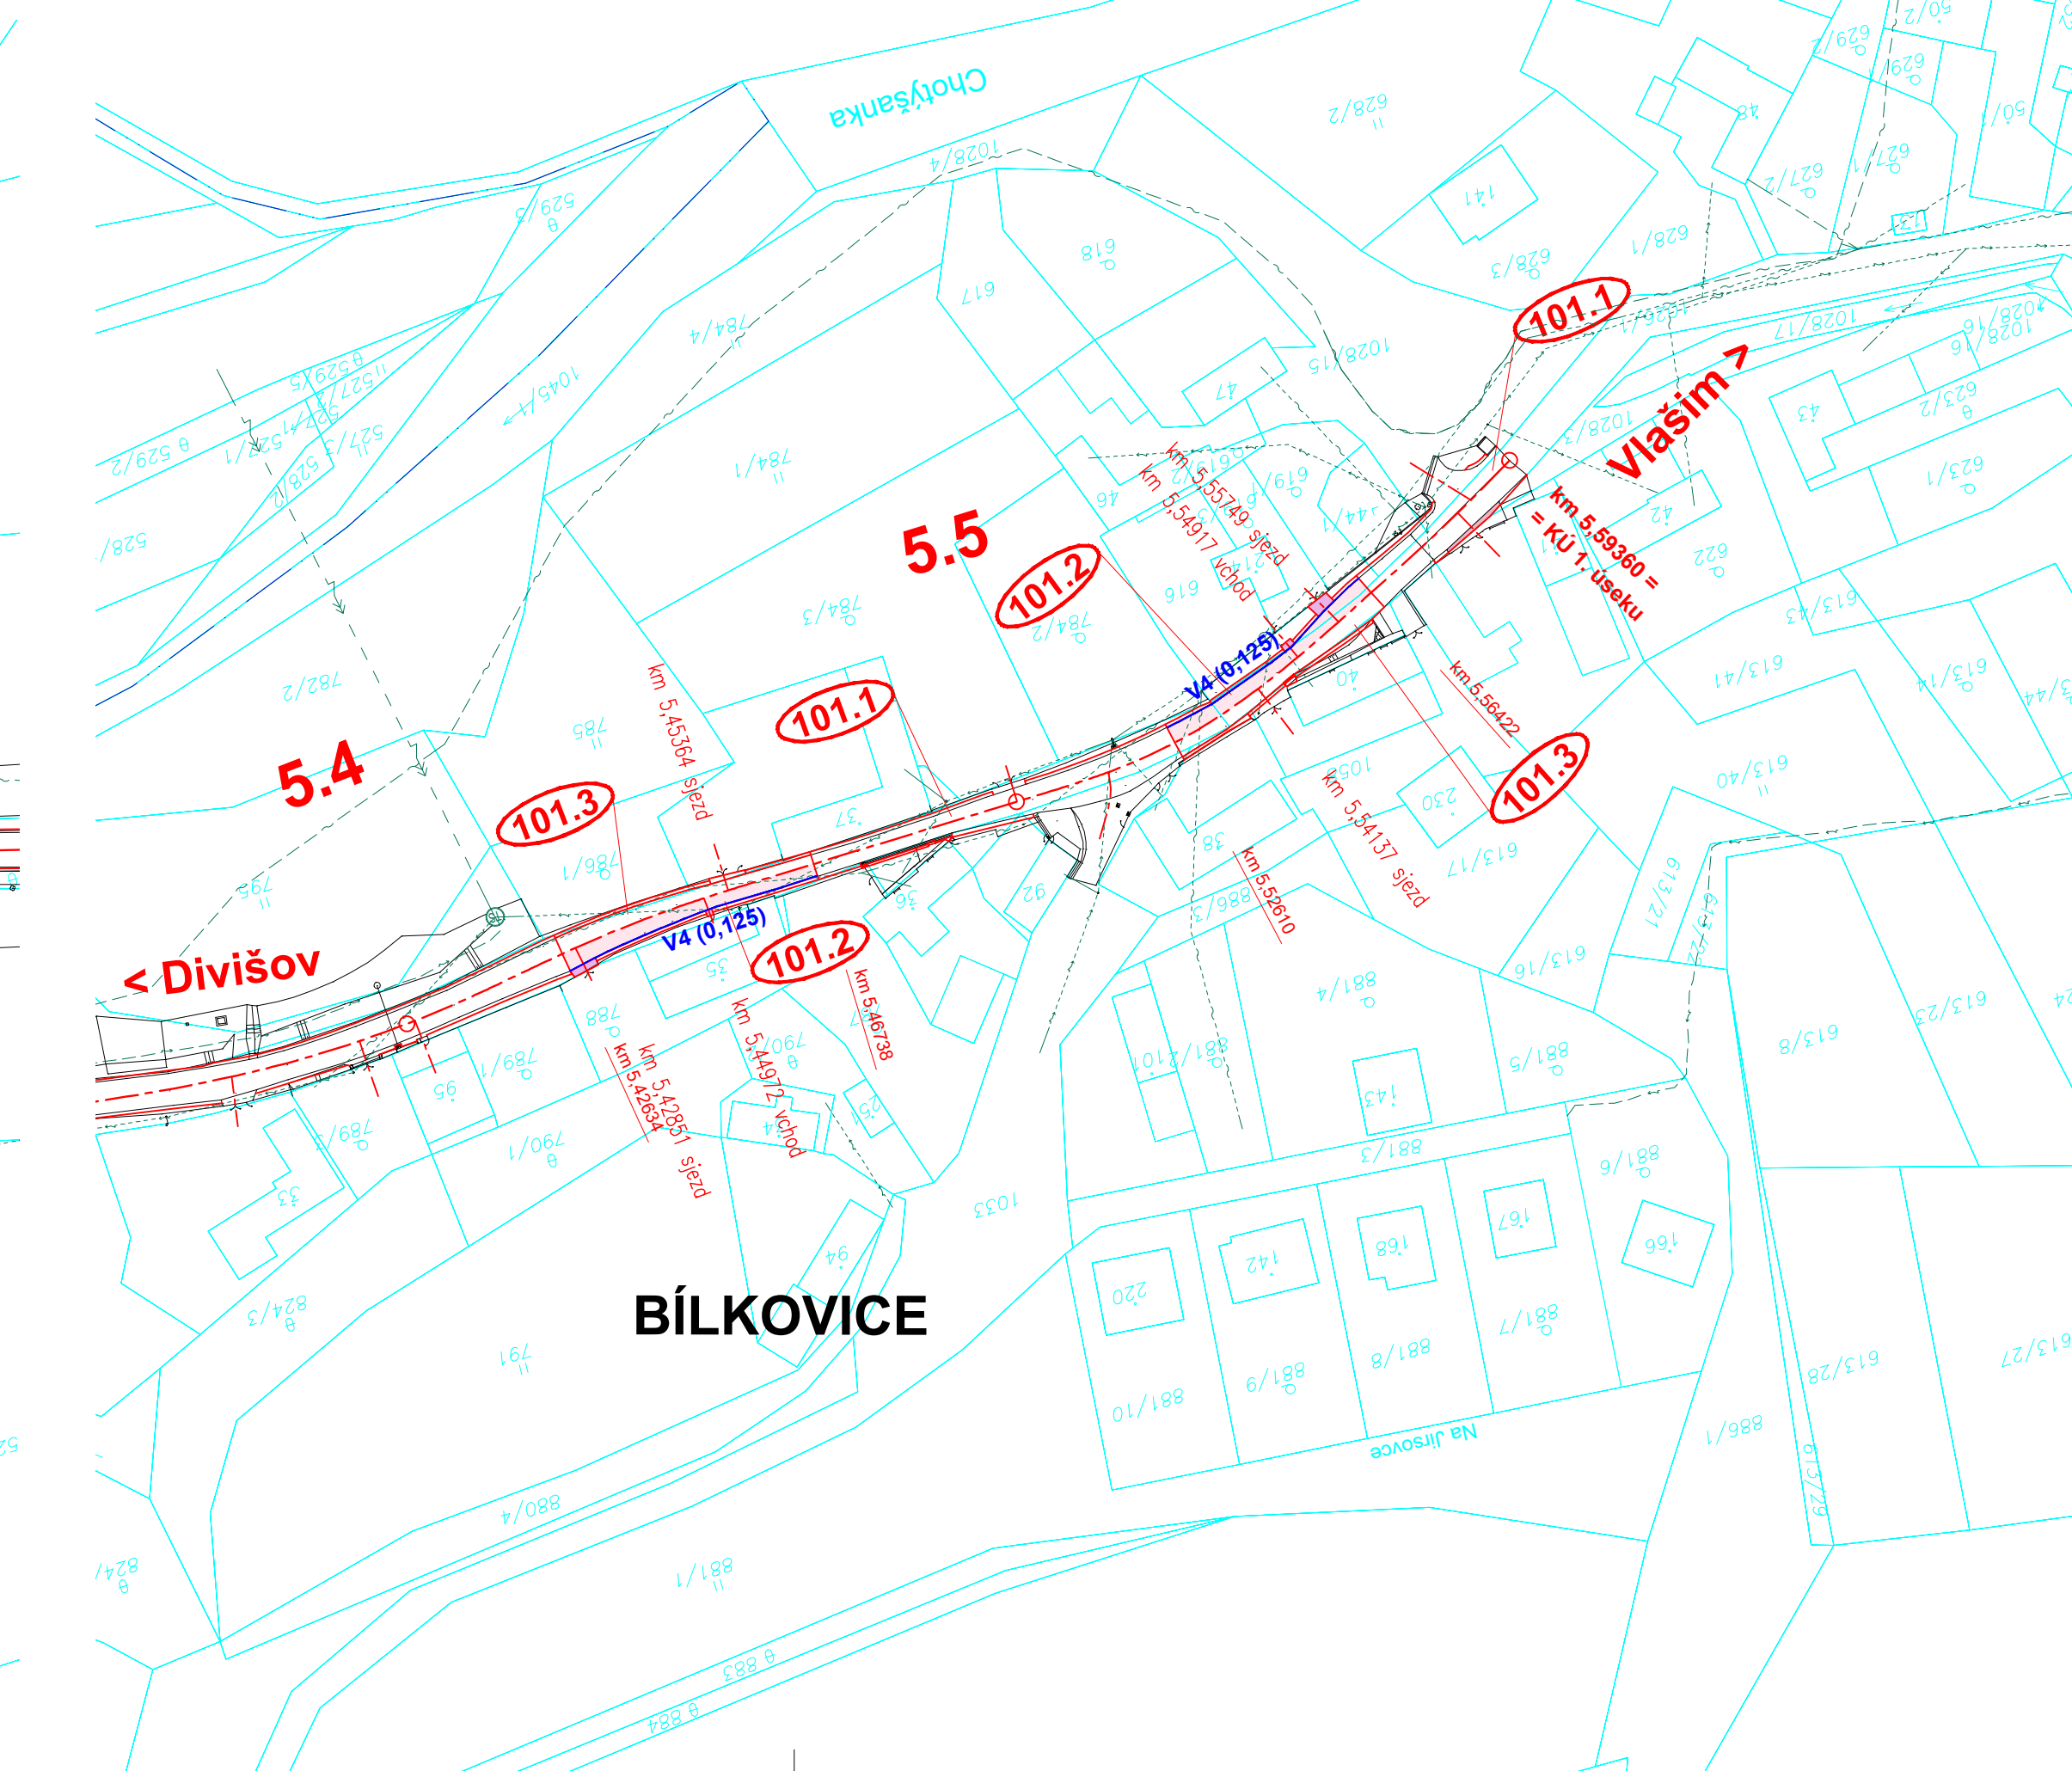
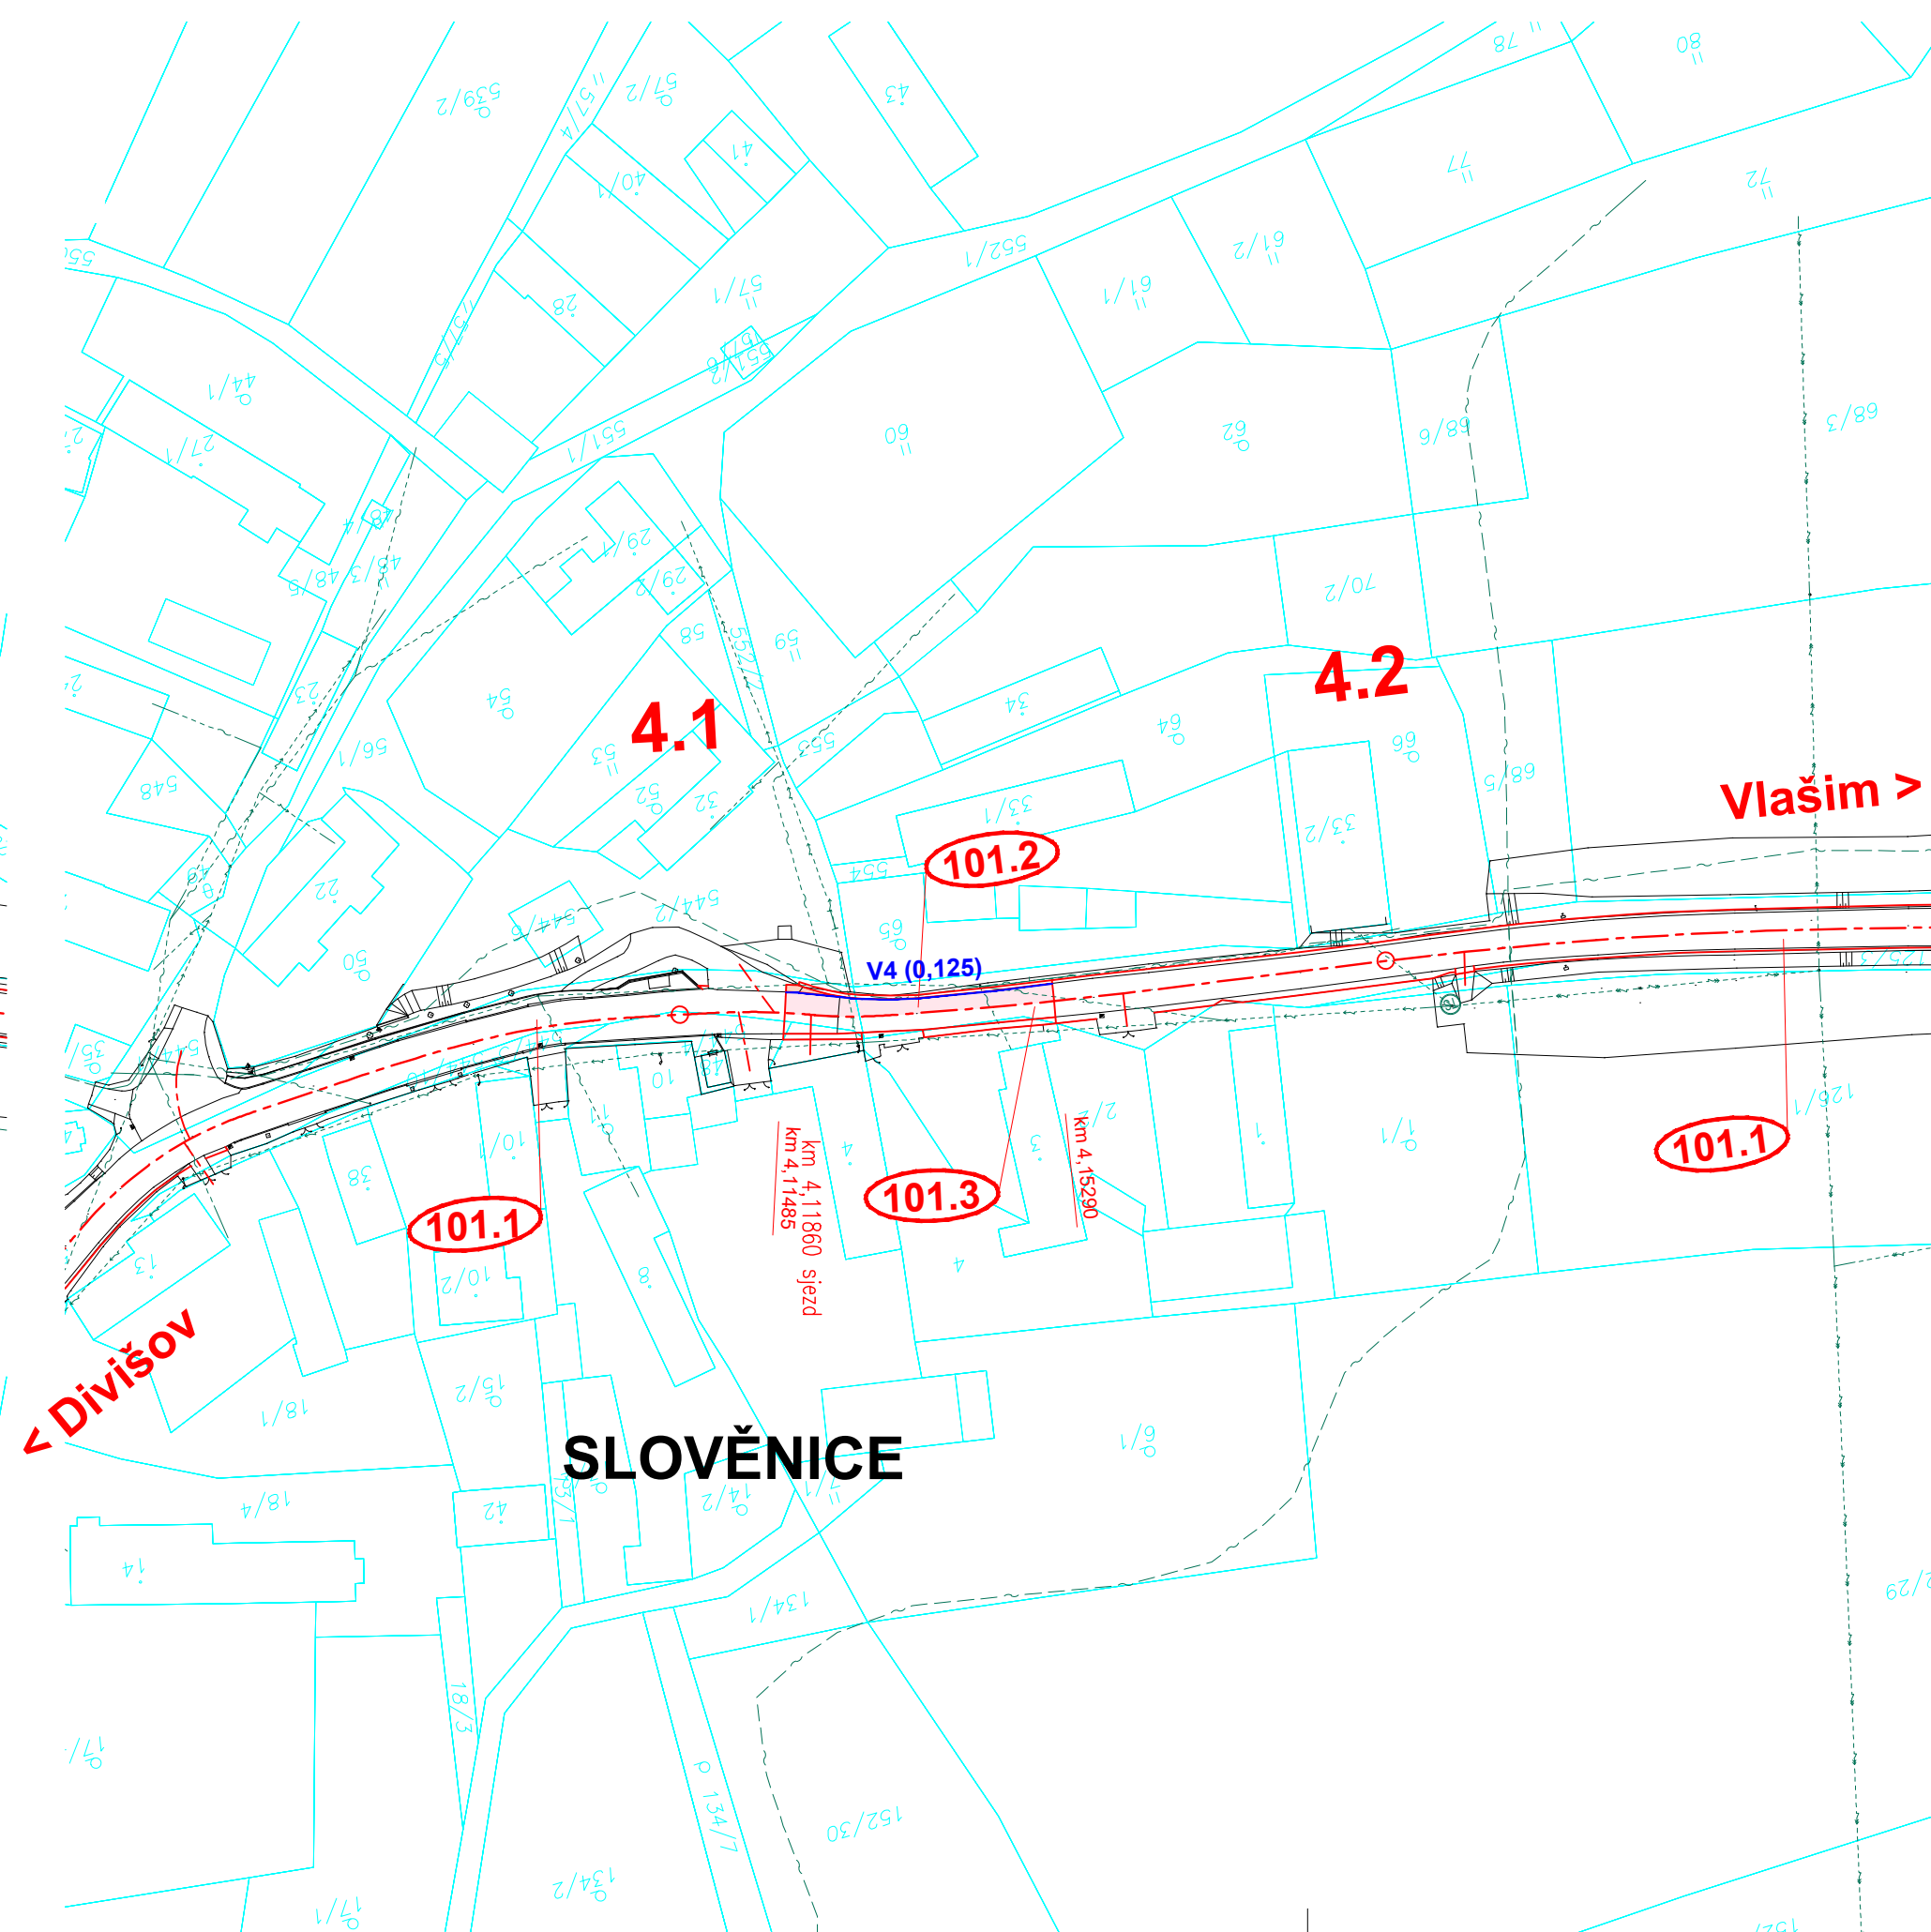



II/113 Divišov - Vlašim
SO 101.2 Rekonstrukce silnice II/113 v úsecích B
SITUACE - 2. díl, km 2,300 - 12,34156 M 1:1000

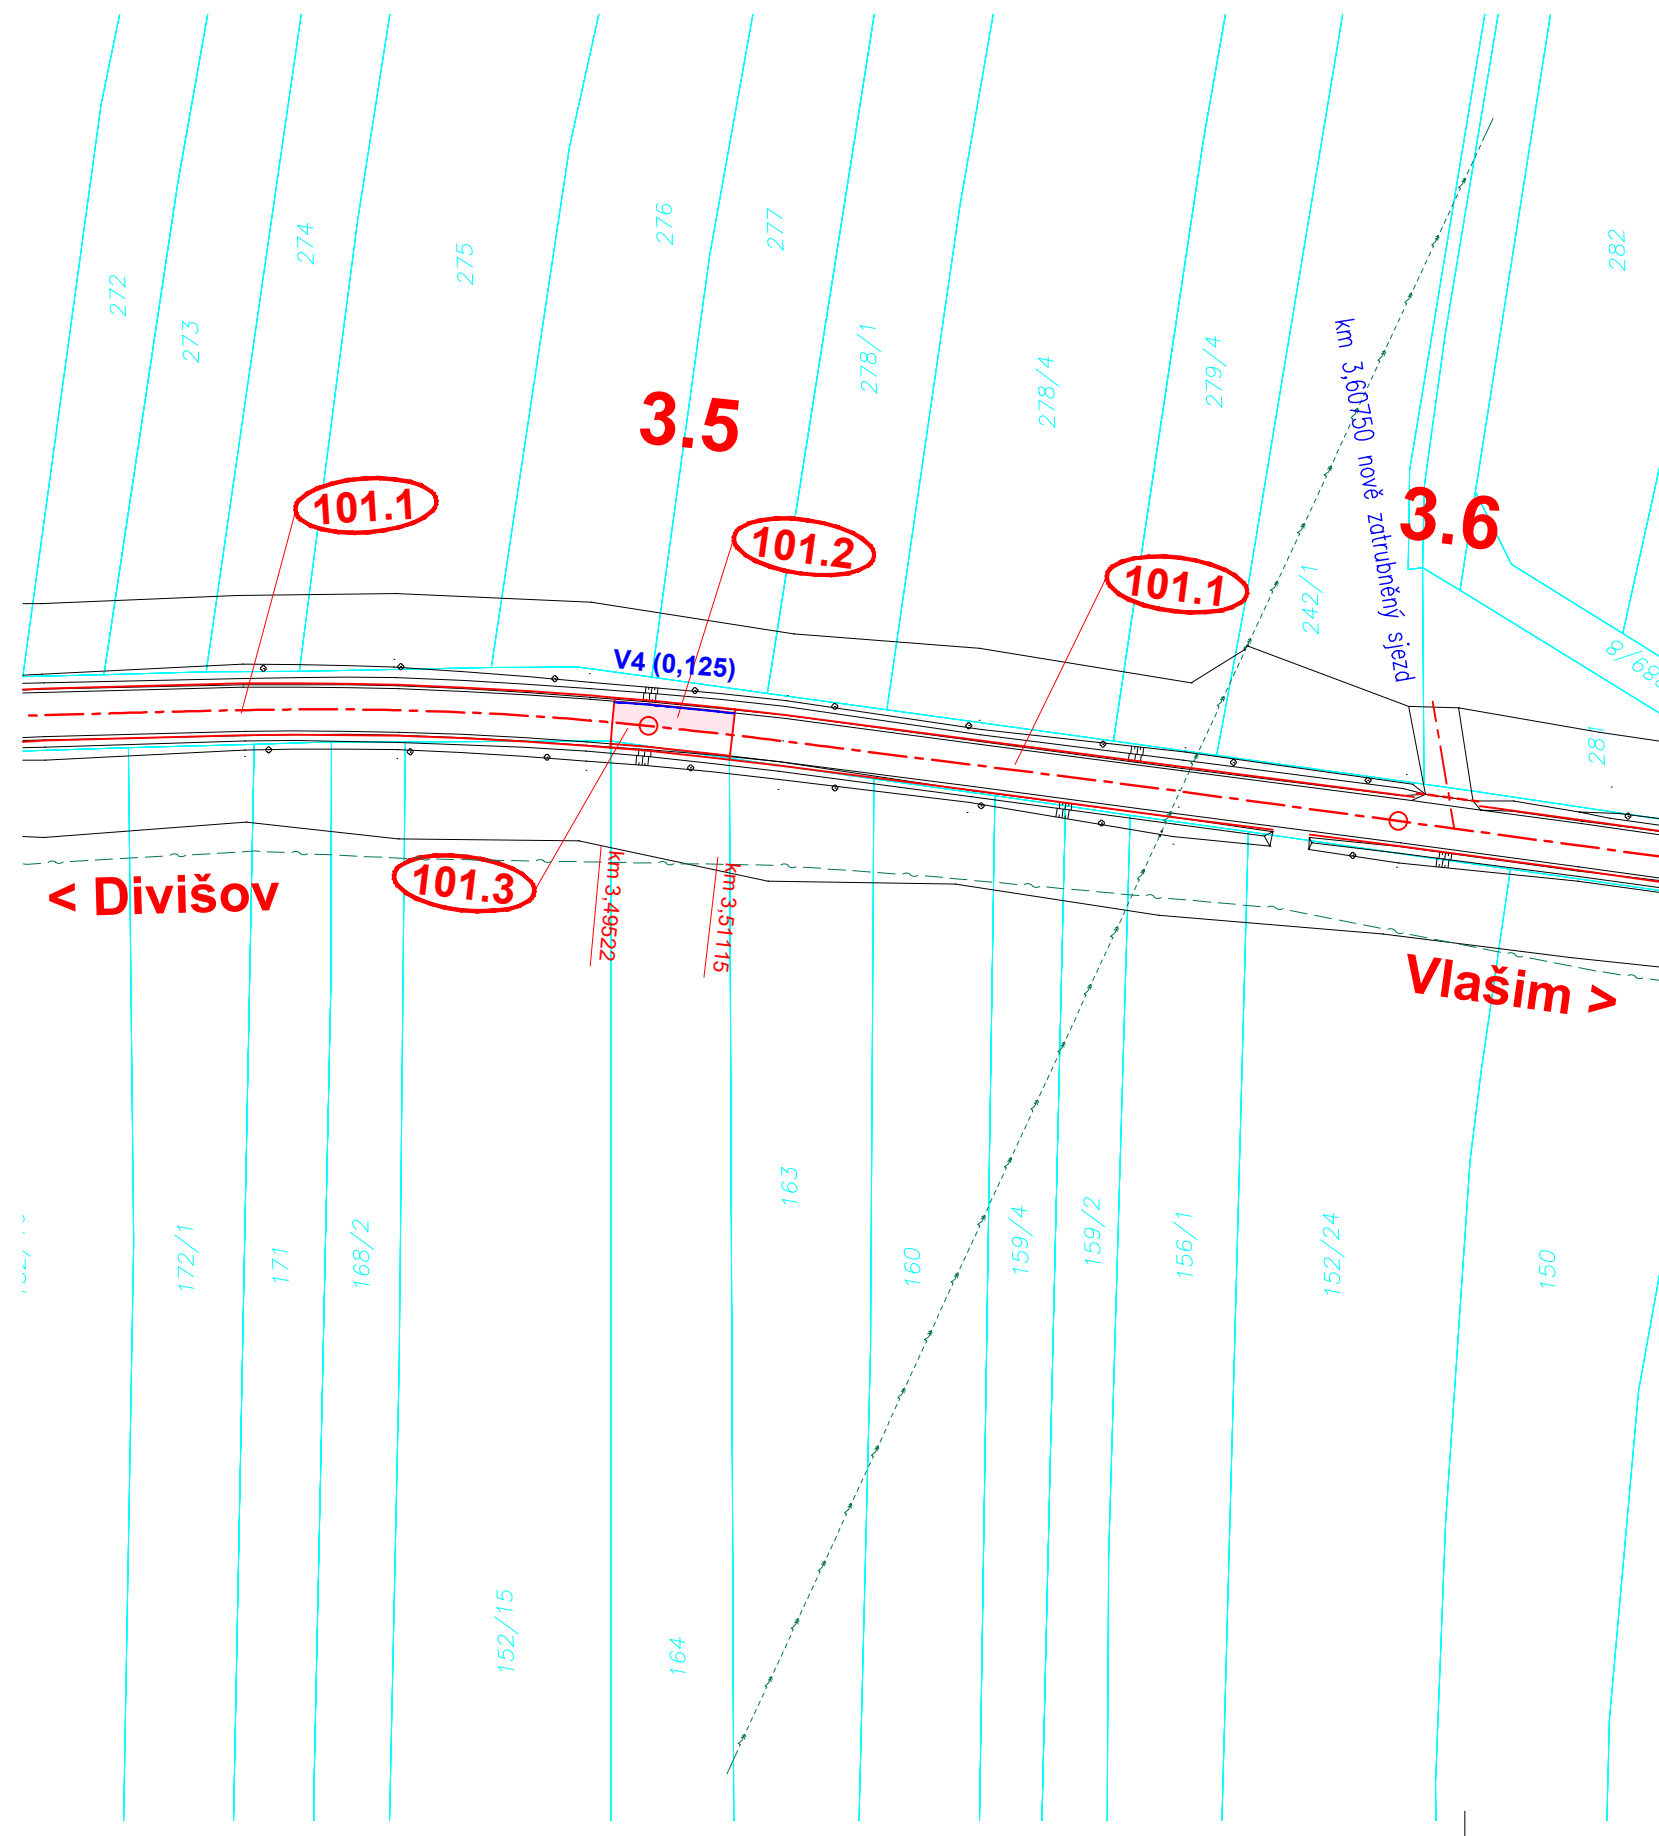

II/113 Divišov - Vlašim
PROJEKTOVÁ DOKUMENTACE PRO PROVÁDĚNÍ STAVBY LEDEN 2022

STŘEDOČESKÝ KRAJ
Zborovská 11, 150 21 Praha 5

SHB, akciová společnost
Masná 8, 702 00 Ostrava

D		SO 101.2	
SOÚRADNICOVÝ SYSTÉM : S-JTSK VÝŠKOVÝ SYSTÉM : Bpv		ZHOTOVITEL ČÁSTIPD	
VEDOUcí PROJEKTANT	ING. E. KONEČNÝ	 Masná 1493/8, 702 00 Ostrava	
ZODPOVĚDNÝ PROJEKTANT	ING. M. KROUPAROVÁ		
VYPRACOVAL	ING. M. KROUPAROVÁ	DATUM	LEDEN 2022
KONTROLOVAL	ING. E. KONEČNÝ	MĚŘÍTKO	1:1000
KRAJ: STŘEDOČESKÝ MěO/ÚO: DIVIŠOV, SLOVĚNICE, BÍLKOVICE, RADOŠOVICE, VLAŠIM		ÚČEL	PDPS
K.Ú.: DIVIŠOV U BENEŠOVA, SLOVĚNICE, BÍLKOVICE, RADOŠOVICE U VLAŠIMI, DOMAŠÍN, VLAŠIM		ČÍS. ZAKÁZKY	5/20 089
NÁZEV OBJEKTU: SO 101.2 Rekonstrukce silnice II/113 v úsecích B		ARCHIVNÍ ČÍS.	
NÁZEV PŘÍLOHY: SITUACE - 2. díl km 2,300 - km 12,34156		ČÍS. SOUPRAVY	ČÍS. PŘÍLOHY
			2.2